


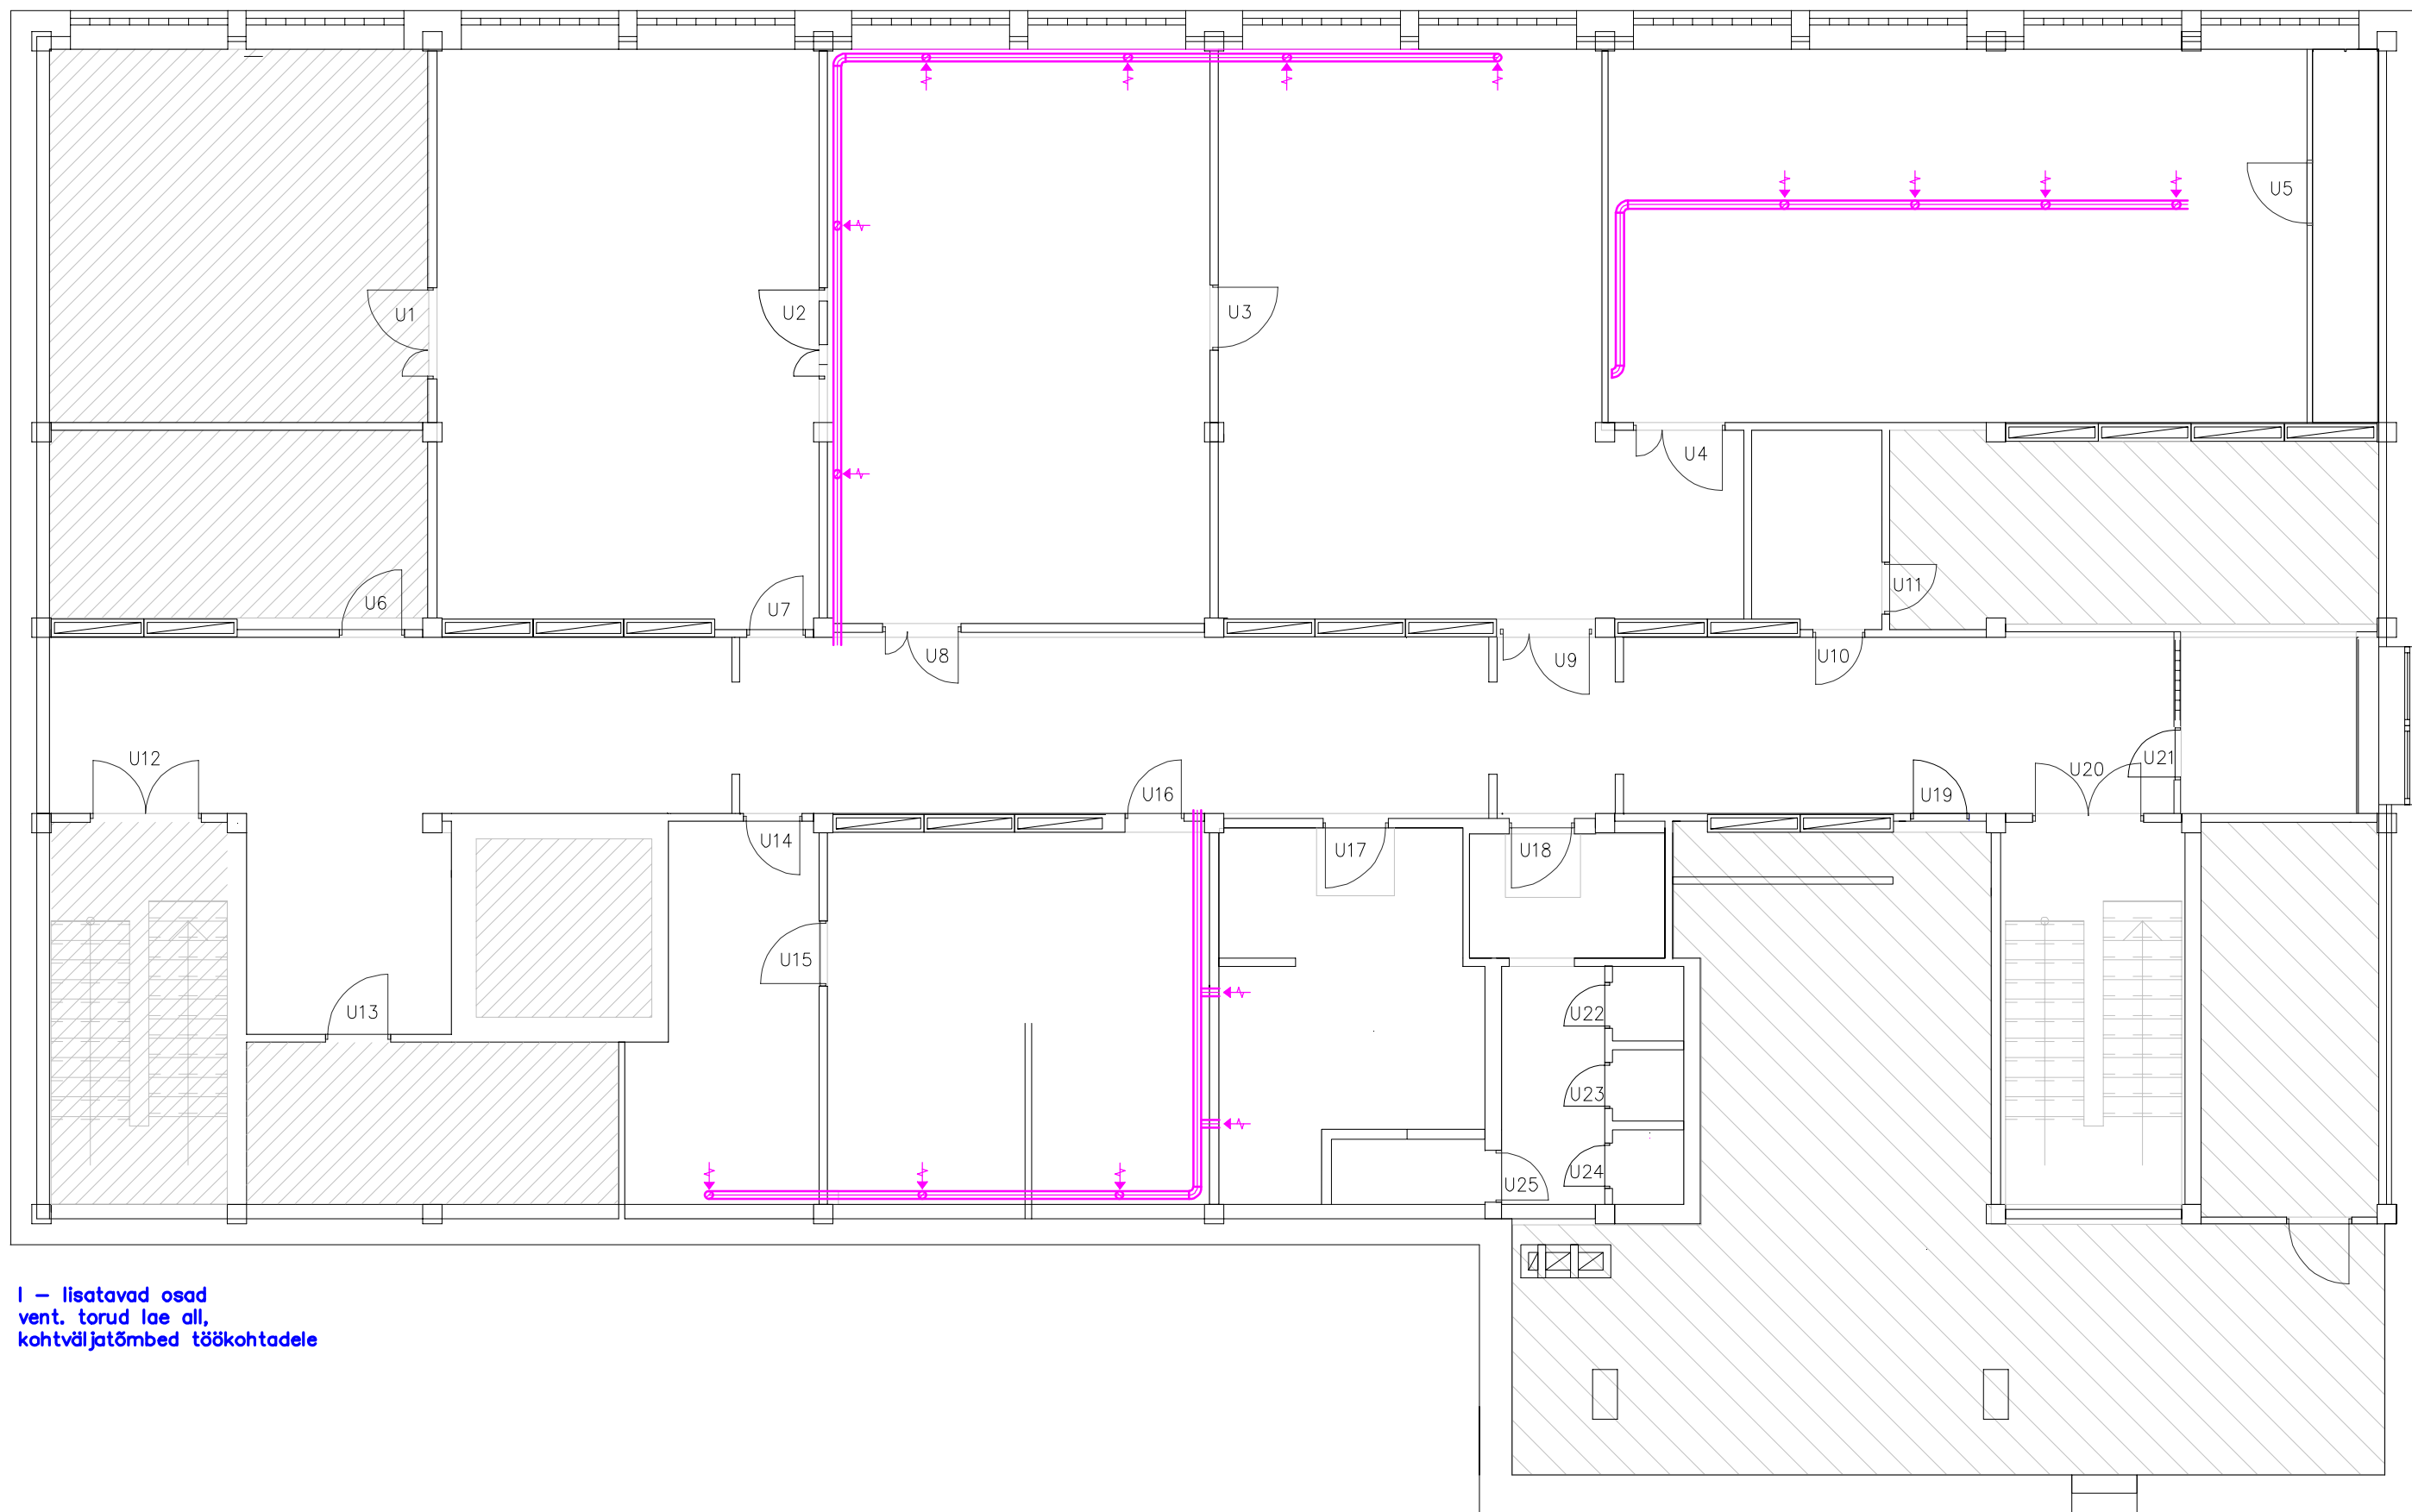

I – lisatavad osad
vent. torud lae all,
kohtväljatõmbed töökohtadele