


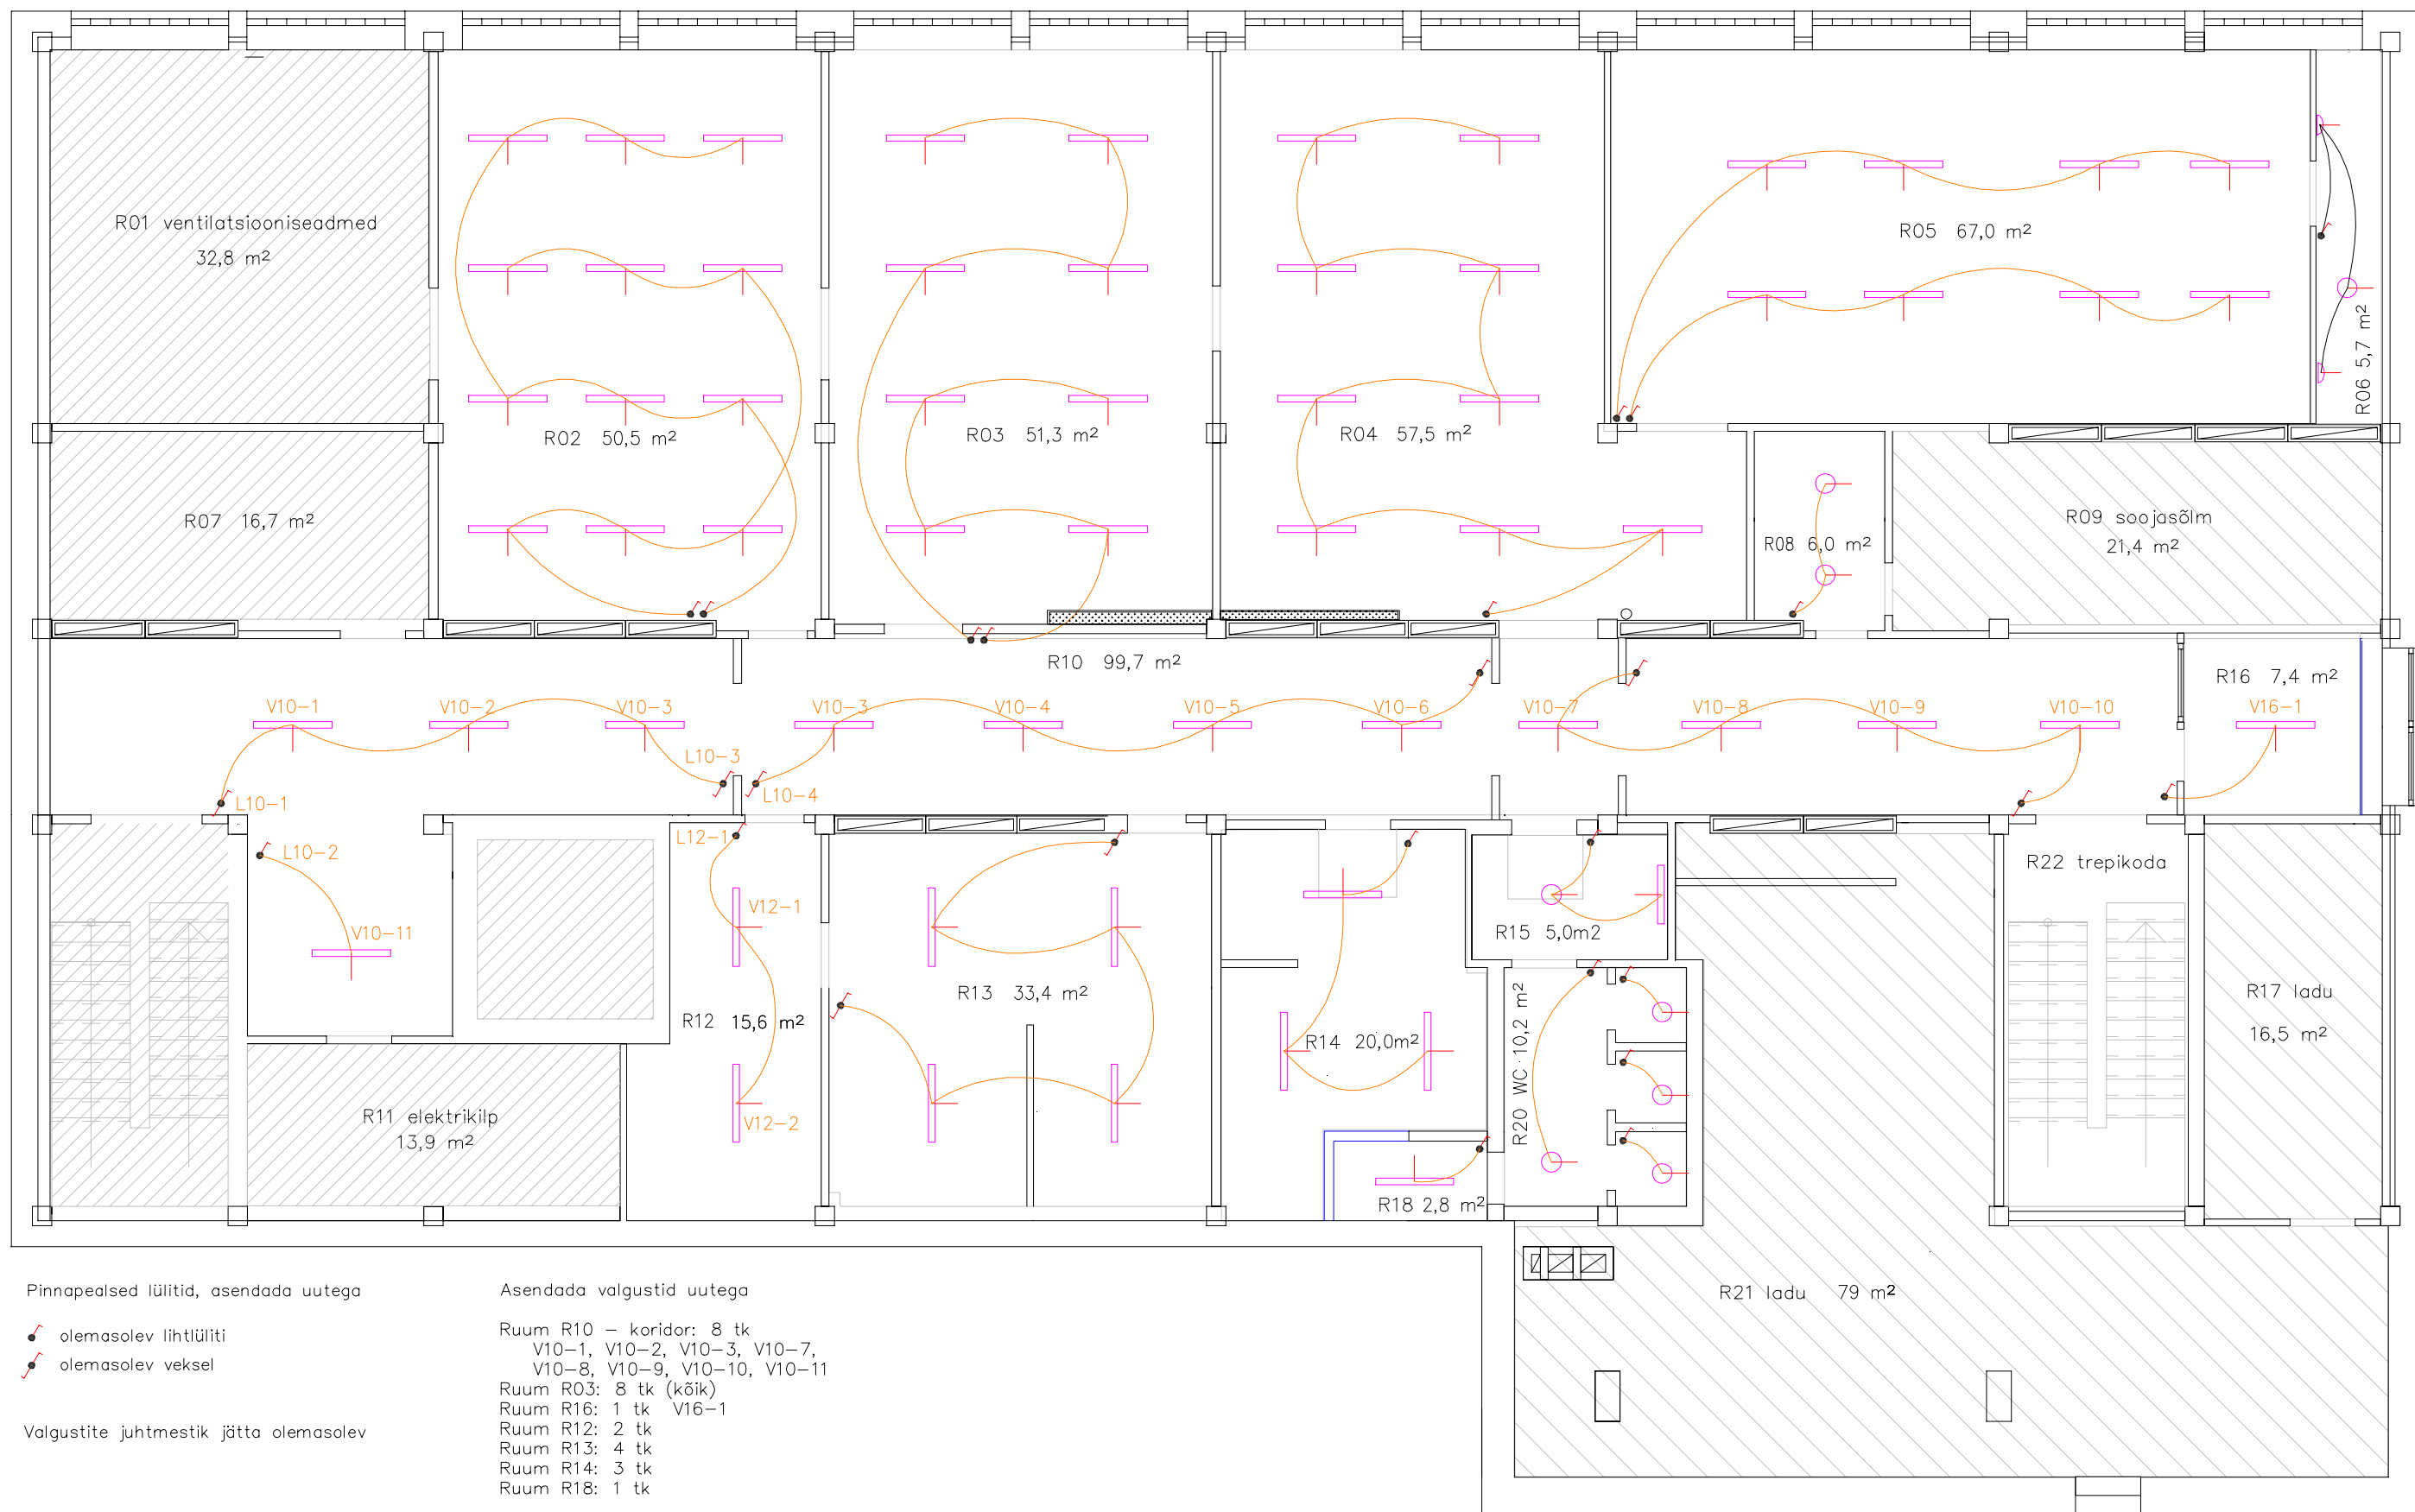

Pinnapealsed lülitid, asendada uutega

- olemasolev lihtlülit
- olemasolev veks

Valgustite juhtmestik jätta olemasolev

Asendada valgustid uutega

- Ruum R10 – koridor: 8 tk
V10-1, V10-2, V10-3, V10-7,
V10-8, V10-9, V10-10, V10-11
- Ruum R03: 8 tk (kõik)
- Ruum R16: 1 tk V16-1
- Ruum R12: 2 tk
- Ruum R13: 4 tk
- Ruum R14: 3 tk
- Ruum R18: 1 tk

Lisada ruumi R06: seinaplafoonid 2 tk

M 1:100