


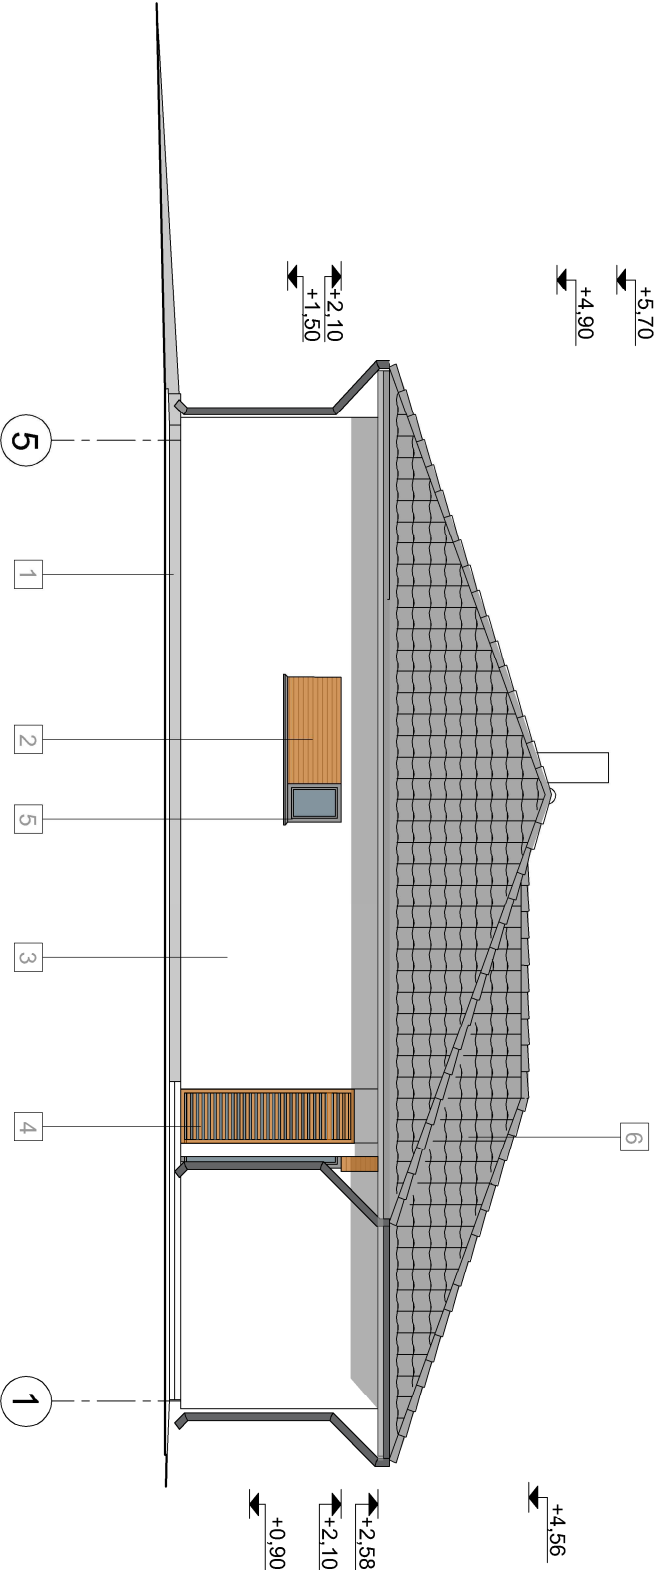

VÄLISVIIMISTLUS:

- 1 hall hõõrdkrohv
- 2 naturaalsed tooni puidukaitselahend
- 3 kreemikasvalge hõõrdkrohv
- 4 naturaalsed tooni puitrest
- 5 tumehall aknaraam
- 6 tumehall katusekivi