


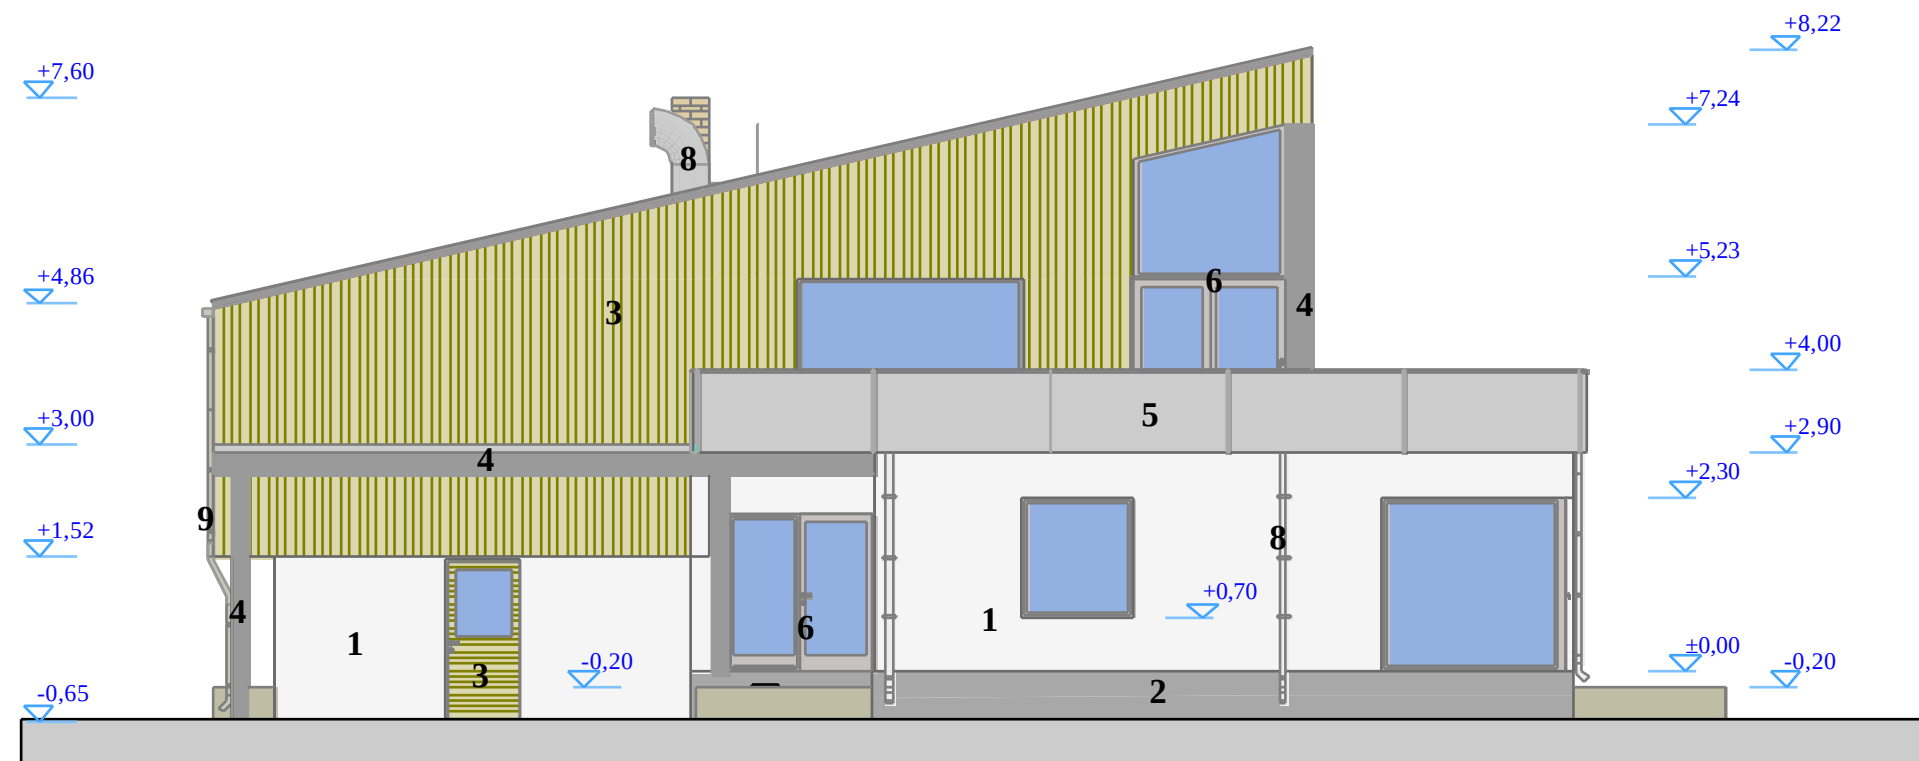

1. fiboplokk + krohv + helehall värv S1002-Y
2. betoon + hall betoonivärv S1502-Y
3. puit + laseeriv puiduvärv VISA 1524
4. metalldetailid - tumehall metallivärv S6502-B
5. hall karastatud klaas -metalltugedel
6. alumiiniumdetailid -tumehall Al värv RAL 7012
7. katuseplekk - Rannila klassik - tumehall RR22
8. plekkdetailid - helehall plastikvärv RR20
9. plekkdetailid - helepruun plastikvärv RR 30
- 10.korstnapits - kollane tellis

1:100	6
VAADE PÕHJAST	