


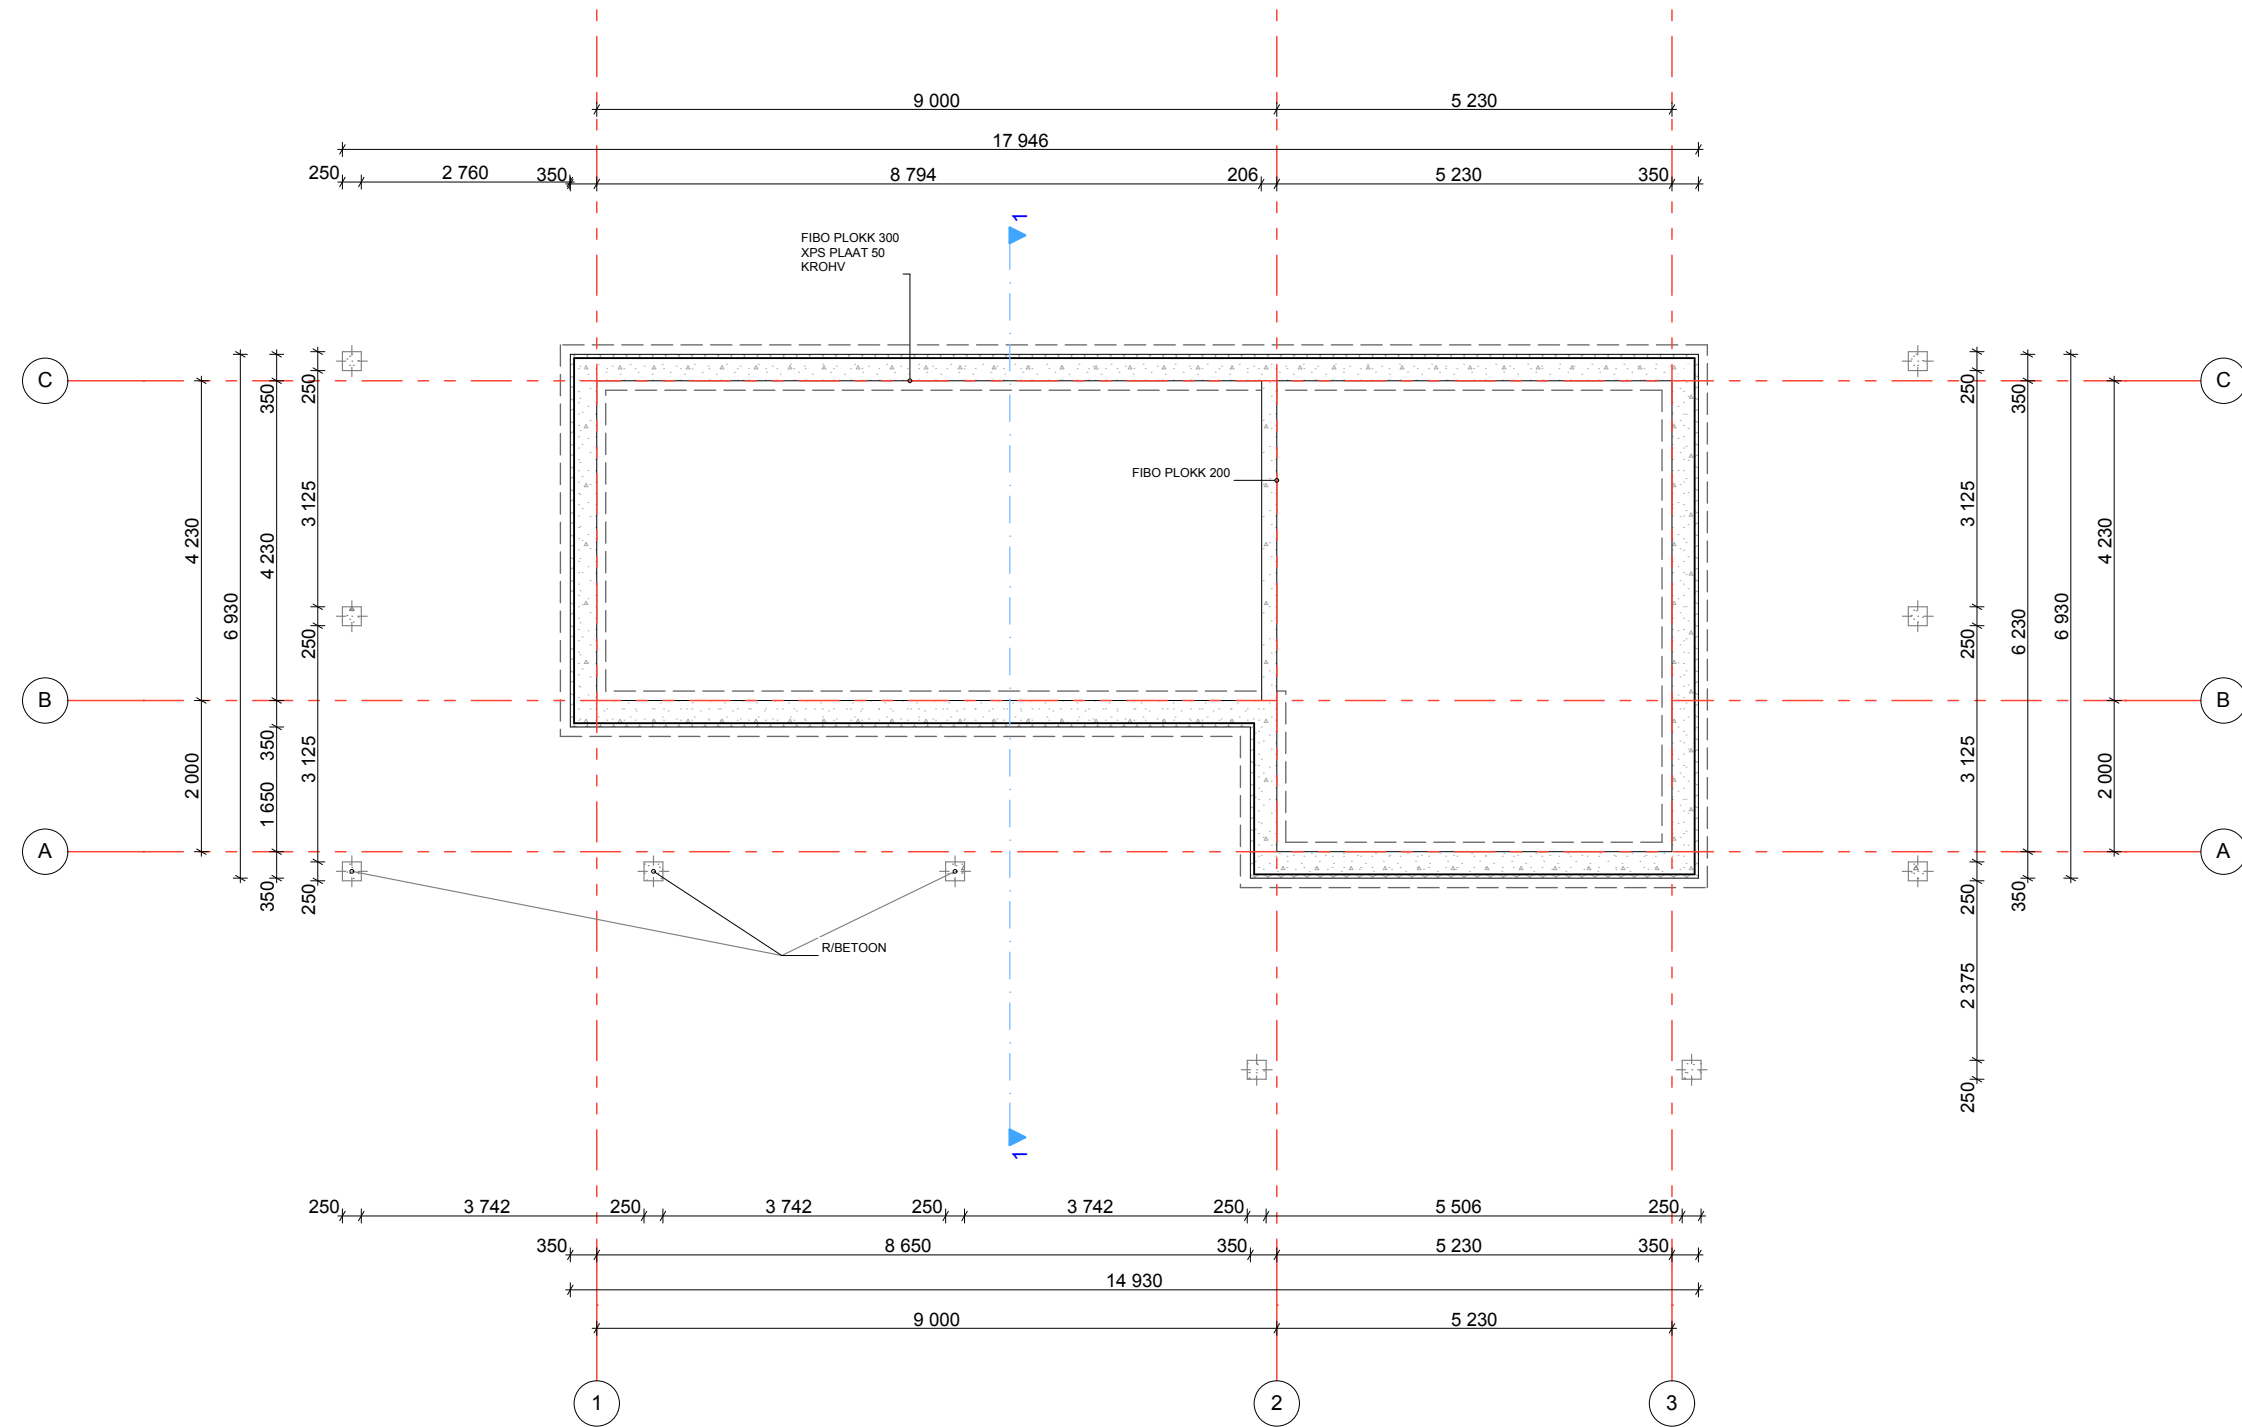

TELLIJA:	INESSA KOVALJOVA	ABIHOONE PROJEKT			
ASUKOHT	VIIMSI VALD RANDVERE KÜLA AIAOTSA TEE 2	VUNDAMENDI PLAAN			
PROJEKTEERIS:	COBRA GRUPP AS	EP 10388577-0001	M 1: 100	STAADIUM	EP
PROJEKT:	J.ALGUS	tel. 50 82 630	CUUPÄEV:	28.10.2016.A.	
KONTROLLIS:	R.HAAVISTE		JOONIS:	AE- 2	