


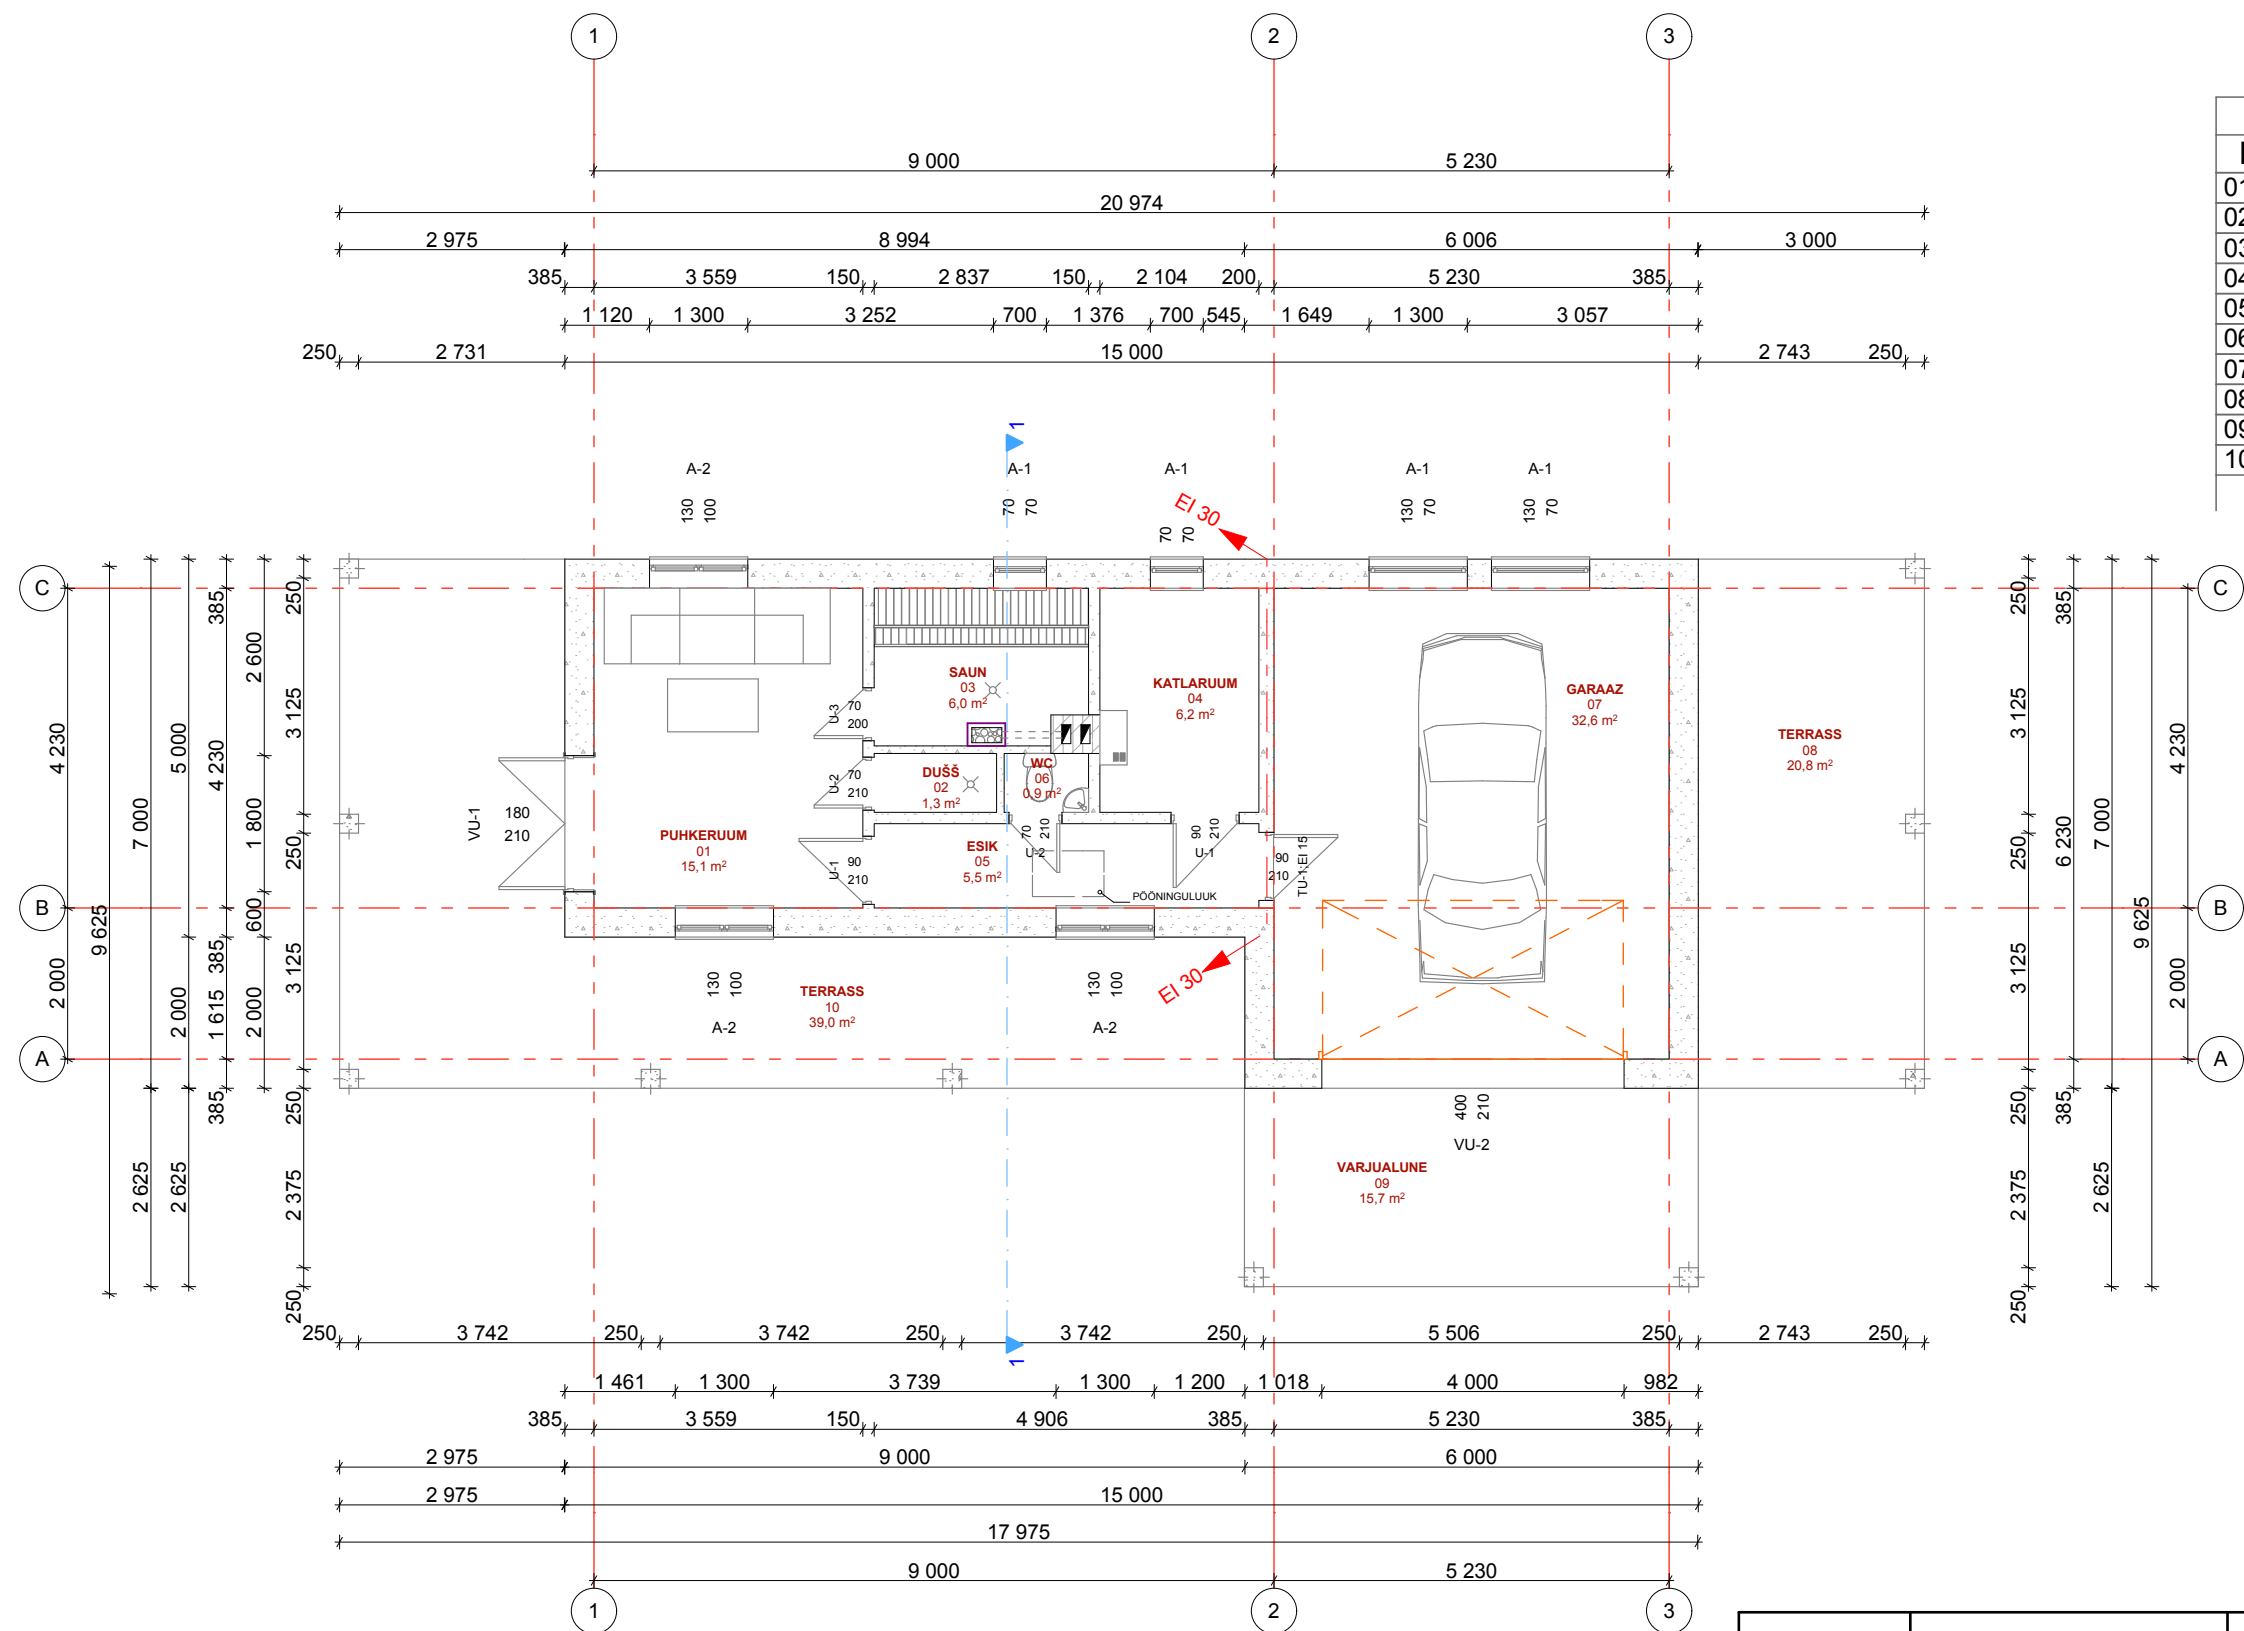

Ruumide nimekiri		
Ruum nr.	Ruum	Pind (m2)
01	PUHKERUUM	15,1
02	DUŠŠ	1,3
03	SAUN	6,0
04	KATLARUUM	6,2
05	ESIK	5,5
06	WC	0,9
07	GARAAZ	32,6
08	TERRASS	20,8
09	VARJUALUNE	15,7
10	TERRASS	39,0
		143,1 m²

TELLIJA:	INESSA KOVALJOVA		ABIHOONE PROJEKT			
ASUKOHT	VIIMSI VALD RANDVERE KÜLA AIAOTSA TEE 2		PLAAN			
PROJEKTEERIS:	COBRA GRUPP AS		EP 10388577-0001	M 1: 100	STAADIUM	EP
PROJEKT:	J.ALGUS	tel. 50 82 630		KUUPÄEV:	28.10.2016.A.	
KONTROLLIS:	R.HAAVISTE			JOONIS:	AE- 3	