



SEINAL, KARBIKU, SAHTID

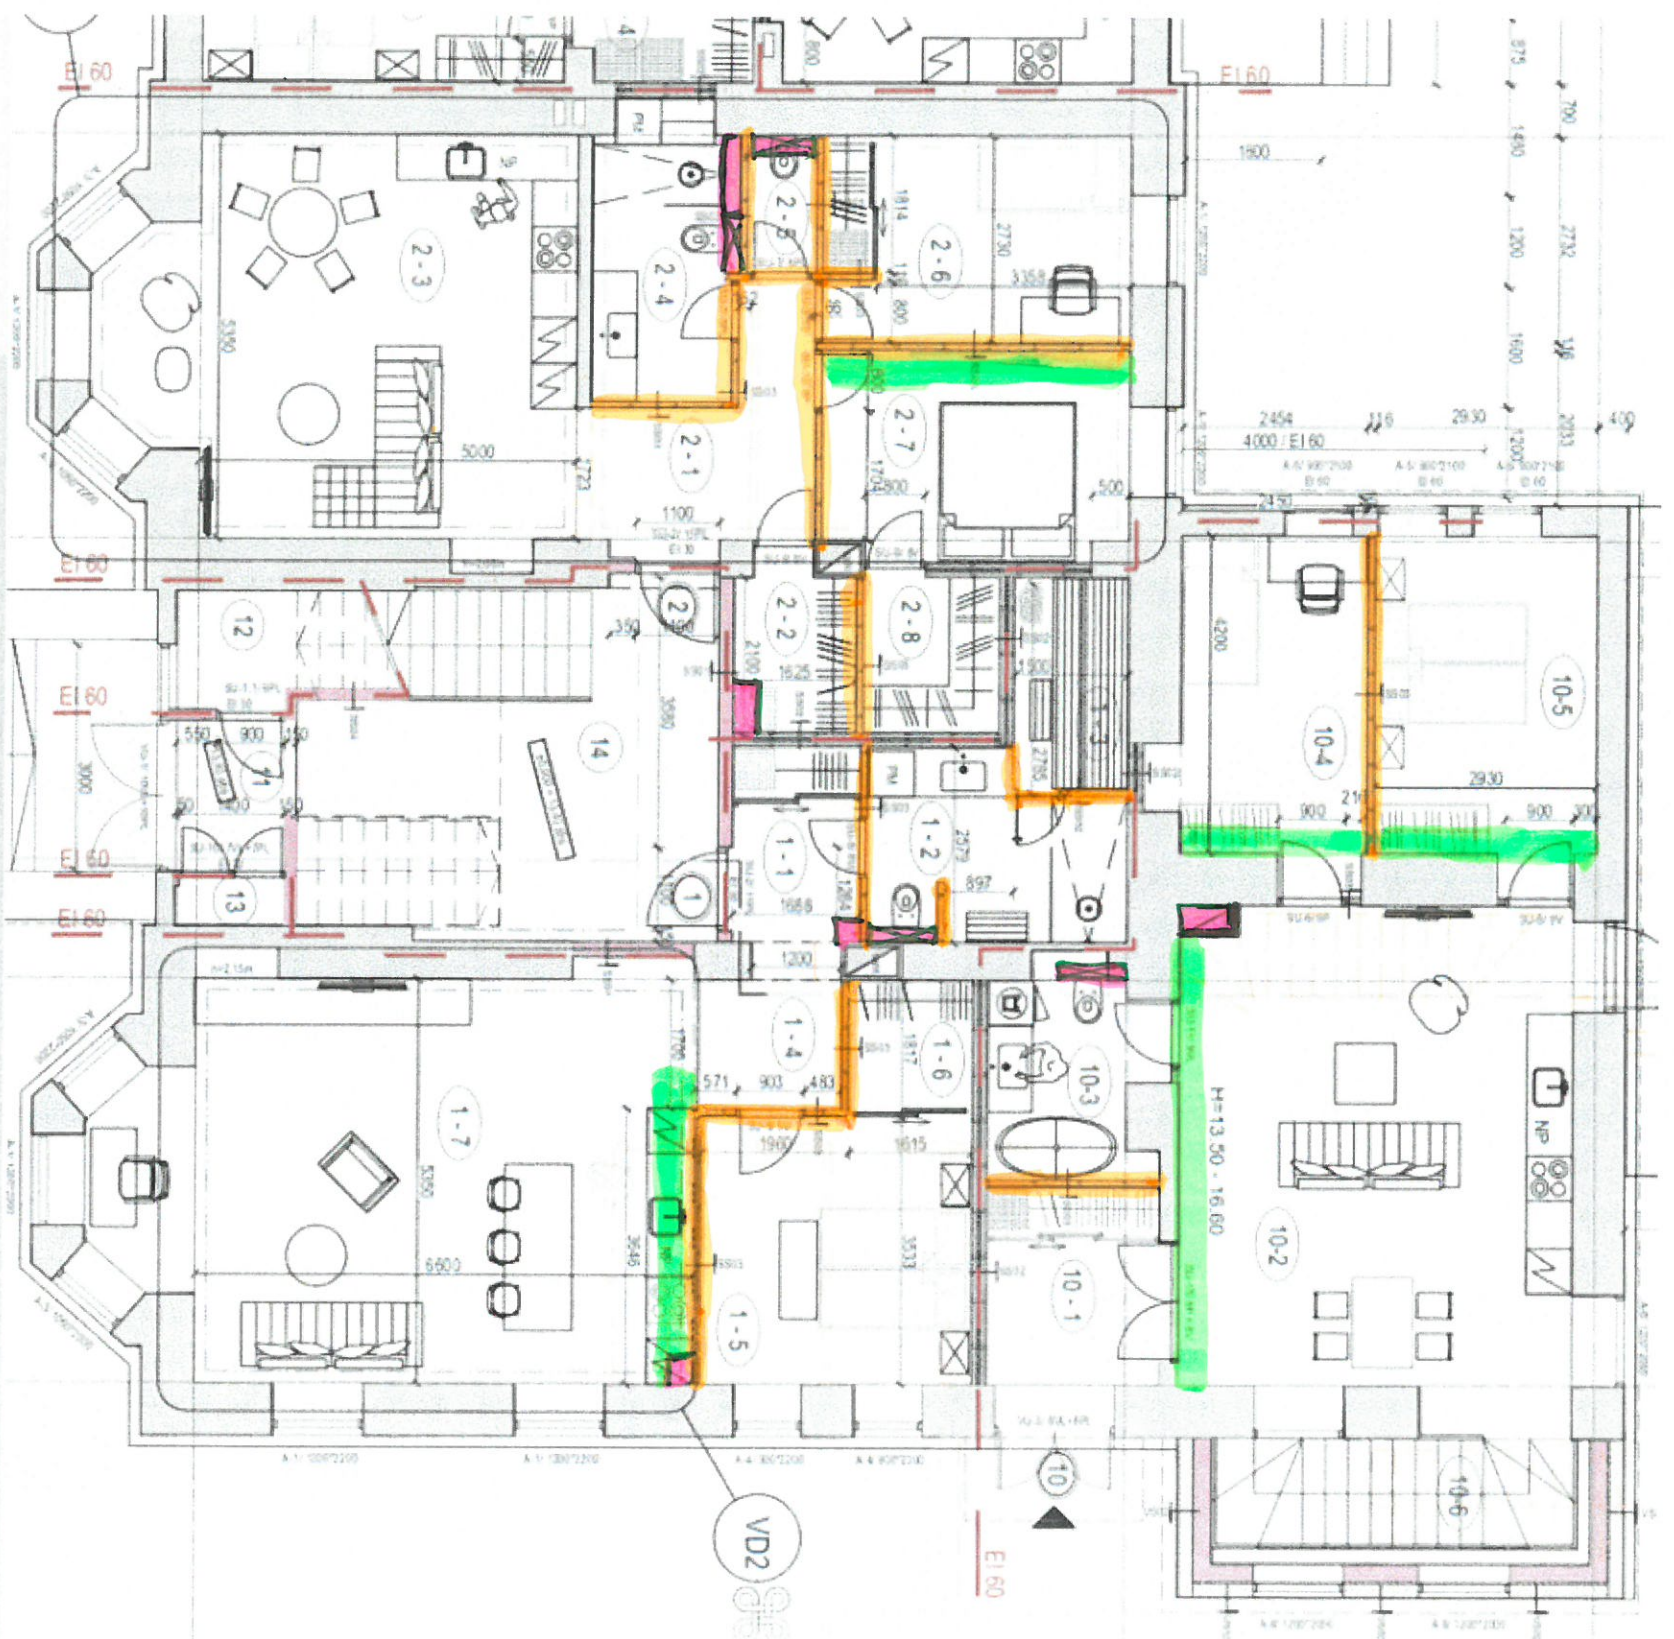

- SÄHTID
- SISESEINAD OXKIPSPLAAT HÕLDEMAK PÖÖL
- WC KARBIK
- KARBIK LAE JA SEINAVURGAS VÕI SEINAL

LABOR 1A RIPPLABOR

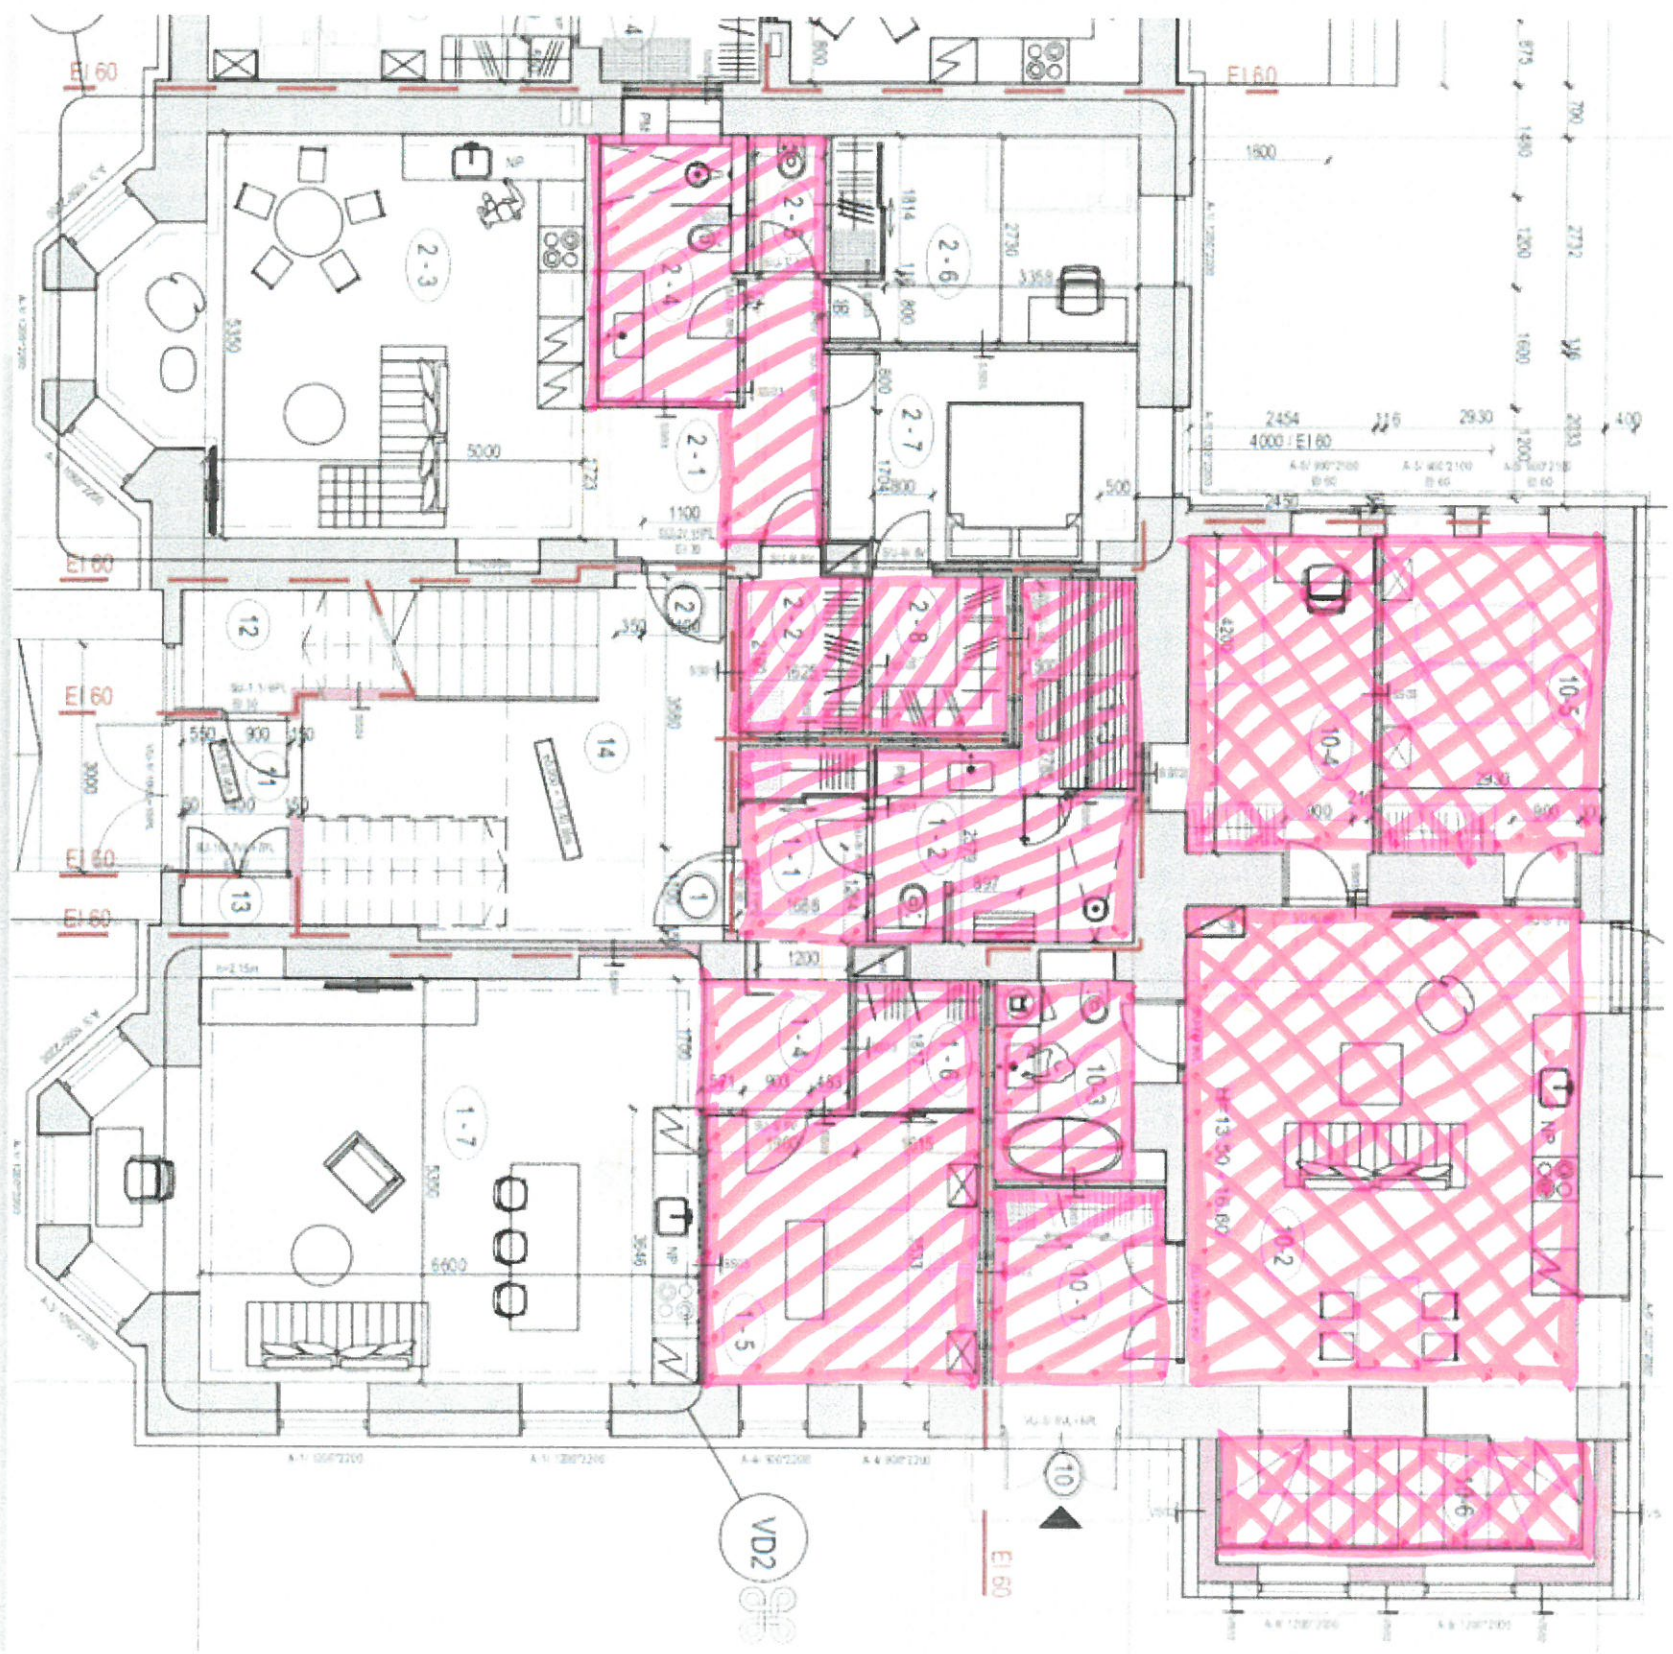

— KIPSPLAAT RIPPLABOR 1X KIPSPLAAT (TAVALLINE VÕI
MISKUSKINDLAM)
KIPSPLAAT



— 2X TT KIPSPLAAT + 50X200 A. 400mm KARKASS +
3000x1500x1000 VILLAGA.

