


VAADE 2

VAADE 3

VAADE 4

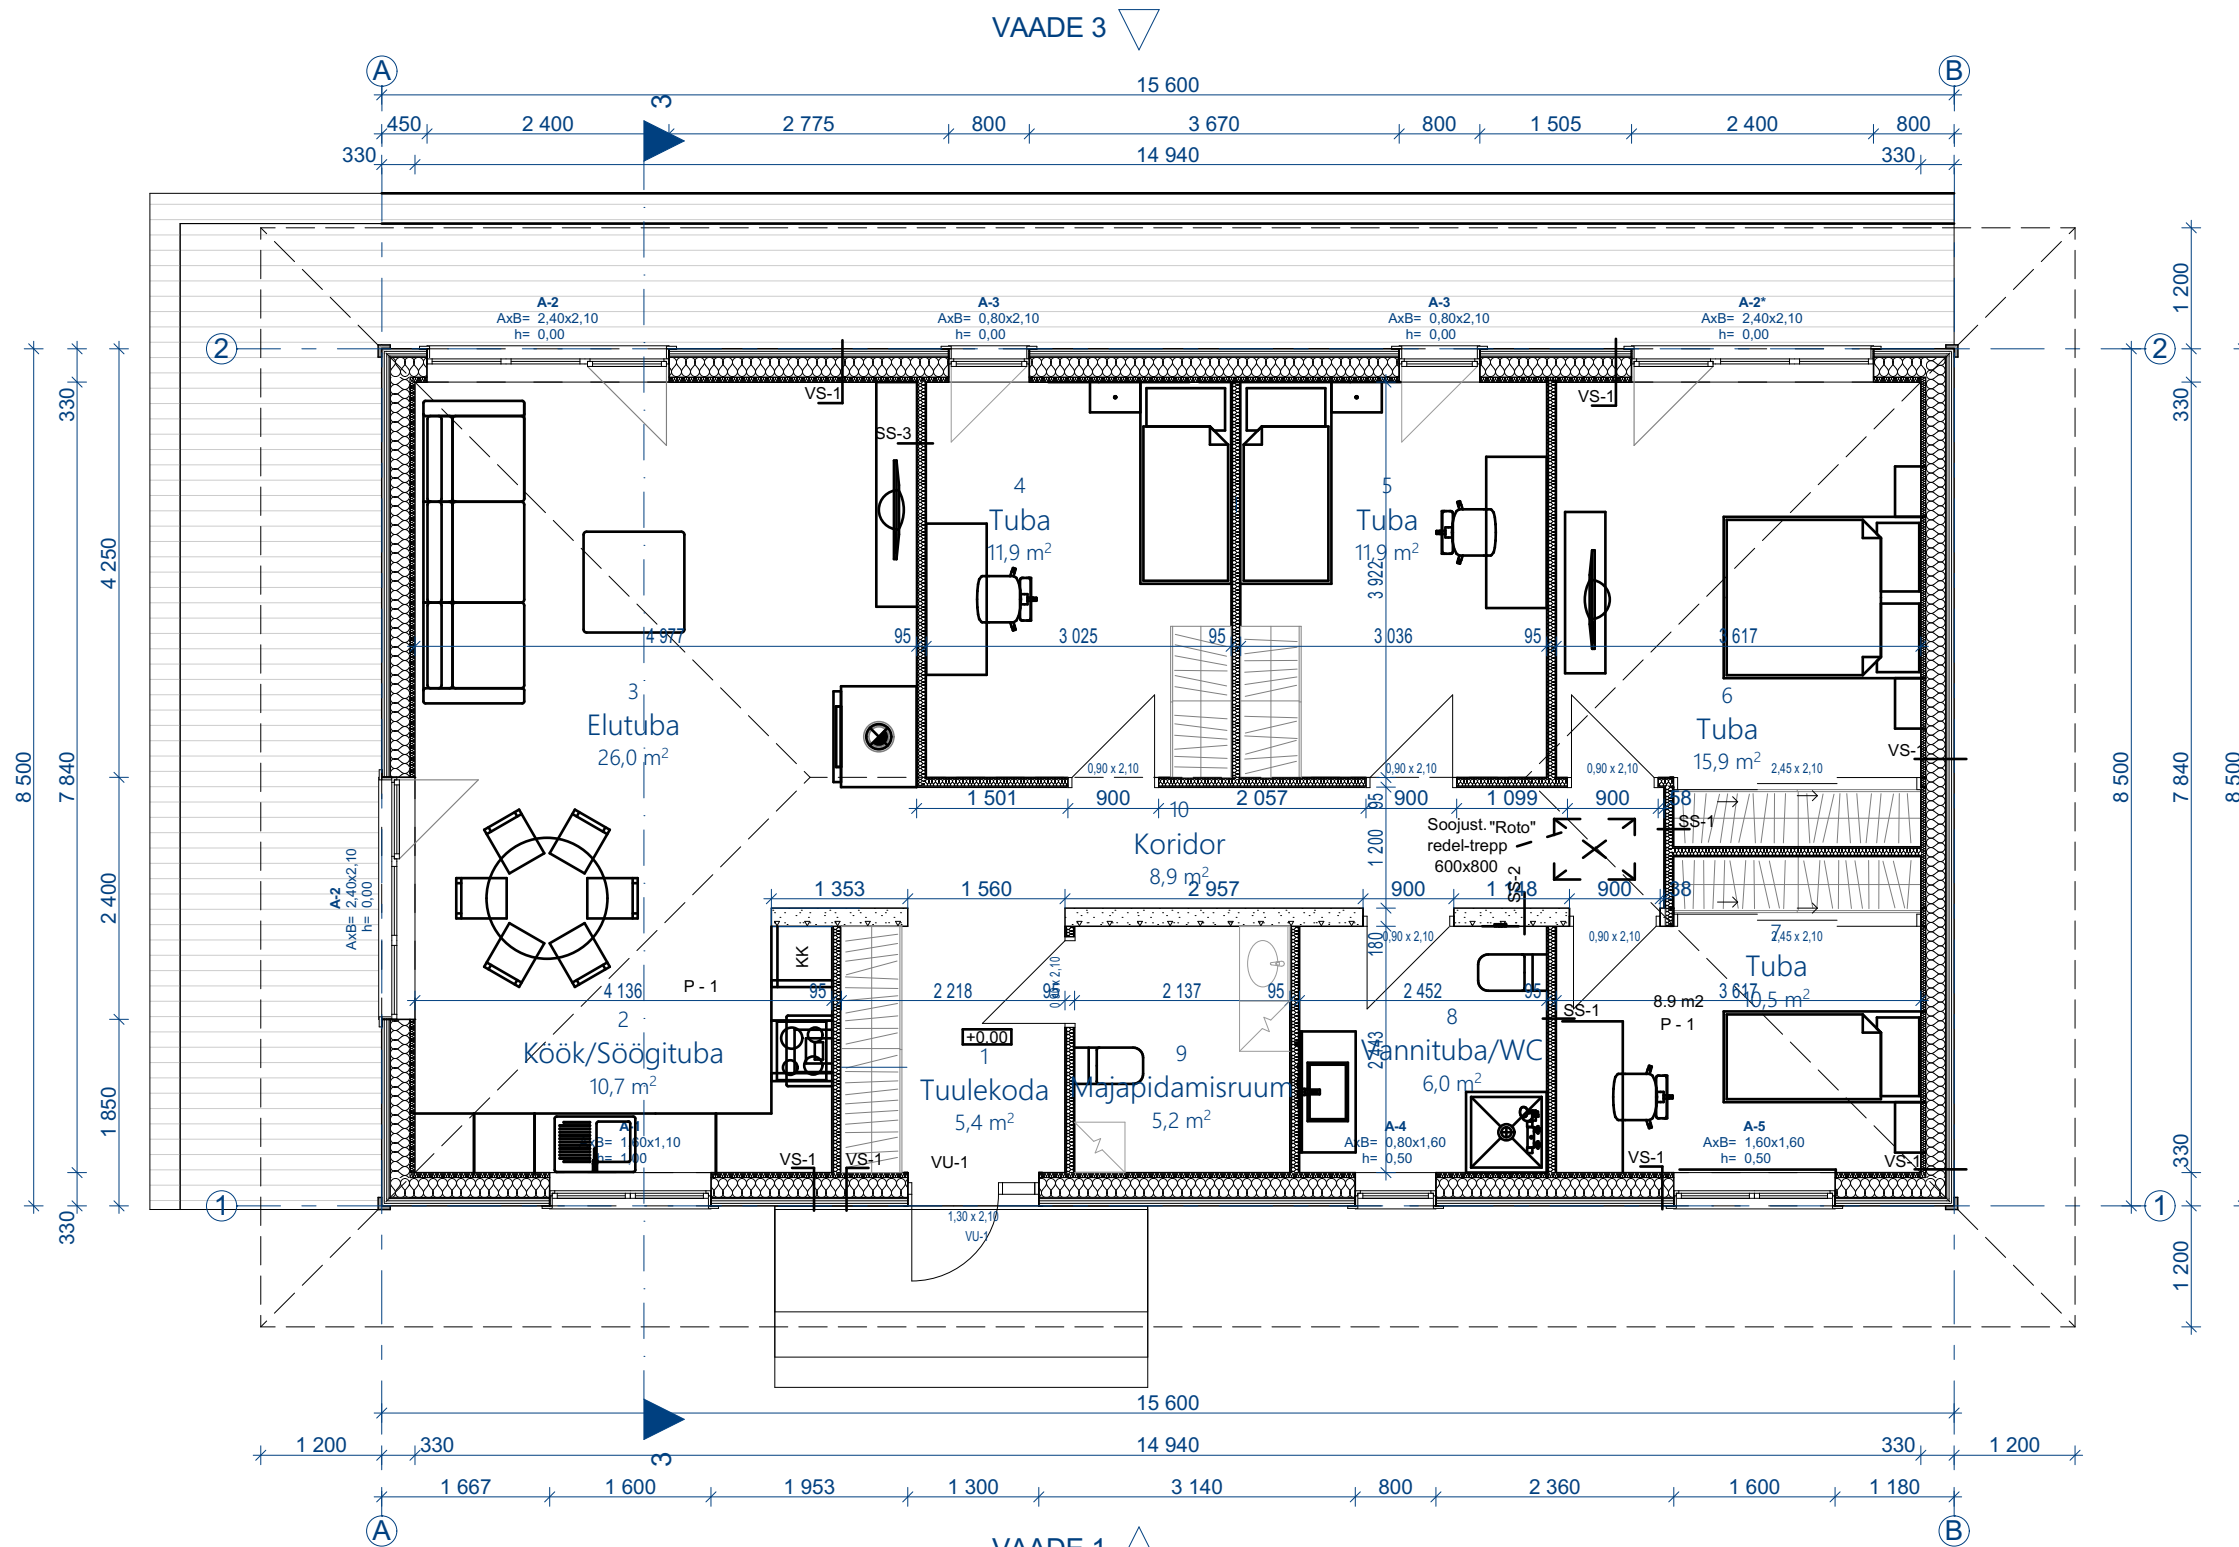

| ÜKSIKELAMU |                 |                            |
|------------|-----------------|----------------------------|
| NR         | RUUM            | PINDALA                    |
| 1          | Tuulekoda       | 5,4                        |
| 2          | Kõök/Söögituba  | 10,7                       |
| 3          | Elutuba         | 26,0                       |
| 4          | Tuba            | 11,9                       |
| 5          | Tuba            | 11,9                       |
| 6          | Tuba            | 15,9                       |
| 7          | Tuba            | 10,5                       |
| 8          | Vannituba/WC    | 6,0                        |
| 9          | Majapidamisruum | 5,2                        |
| 10         | Koridor         | 8,9                        |
|            |                 | <b>112,4 m<sup>2</sup></b> |

#### TEHNILISED ANDMED:

|                   |                      |
|-------------------|----------------------|
| EHITISEALUNE PIND | 196,2m <sup>2</sup>  |
| NETOPIND          | 112,4 m <sup>2</sup> |
| SULETUD BRUTOPIND | 132,6 m <sup>2</sup> |
| KORRUSELISUS      | 1                    |
| TUBADE ARV        | 5                    |
| KÕETAV PIND       | 112,4 m <sup>2</sup> |
| ELURUUMIDE PIND   | 112,4 m <sup>2</sup> |
| HOONE MAHT        | 558 m <sup>3</sup>   |
| HOONE KÕRGUS      | 5,6 m                |
| HOONE PIKKUS      | 15,6 m               |
| HOONE LAIUS       | 10,9 m               |
| TULEPÜSIVUSKLASS  | TP3                  |