


ESIMESE KORRUSE PLAAN

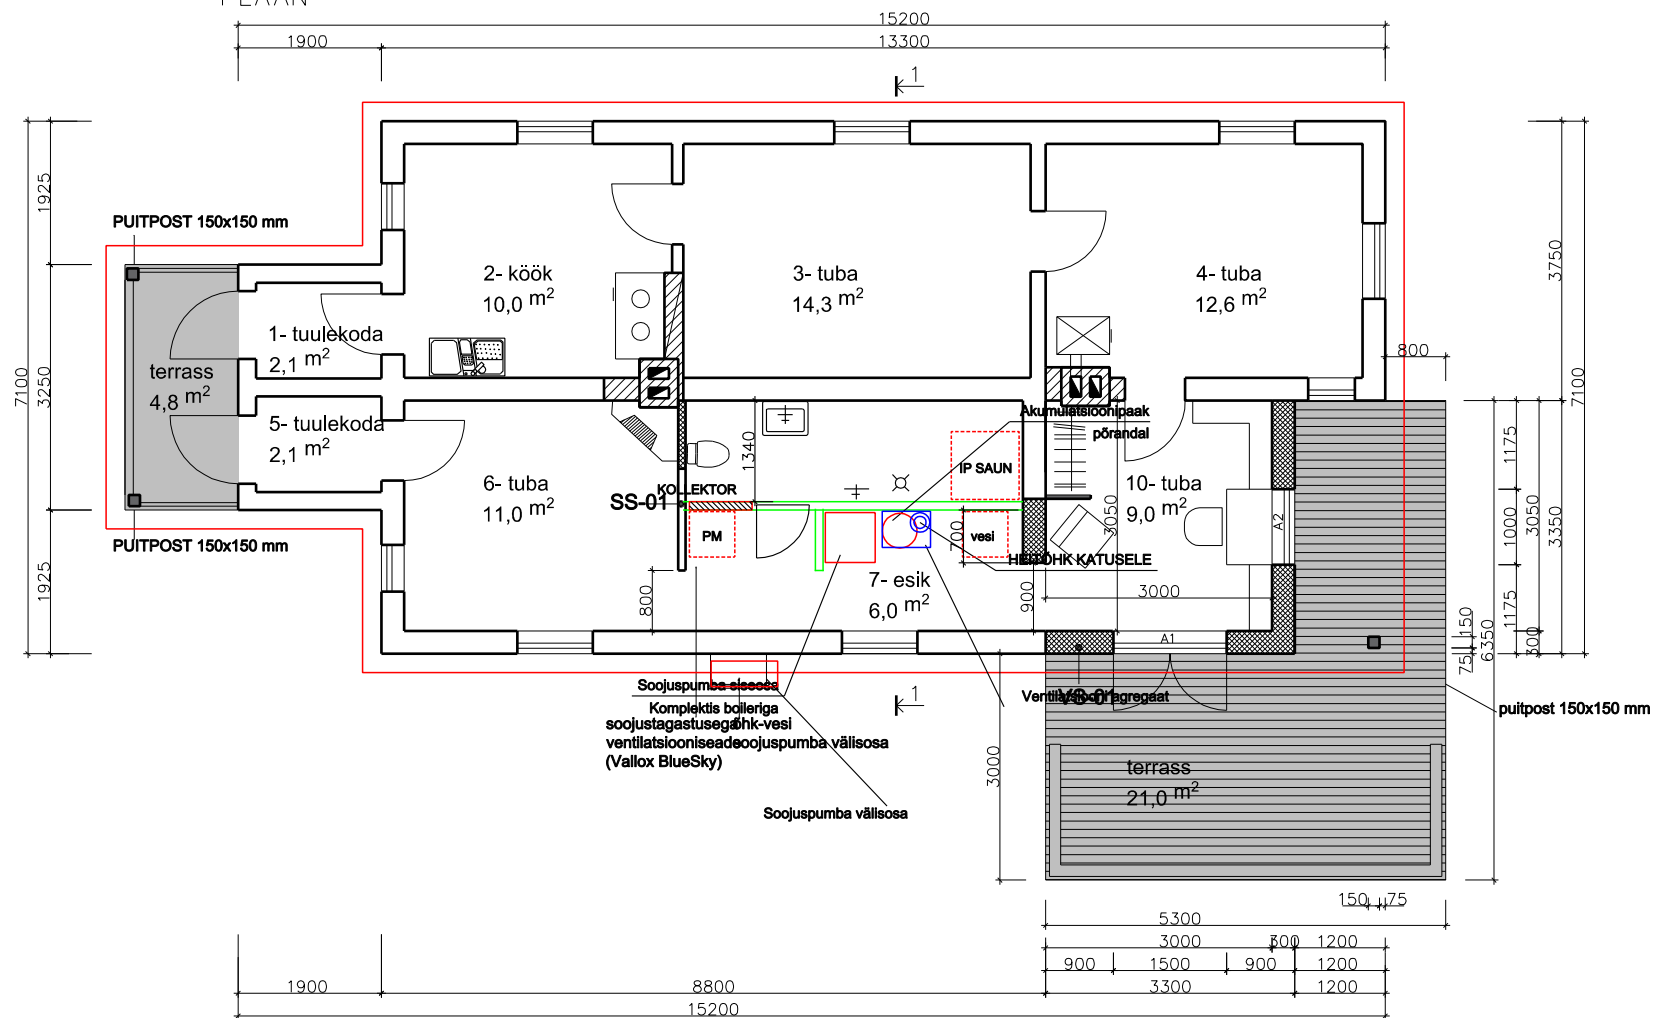

M1:100