


Rakennuskohde	Mittakaava 1:20	
	Suunnittelija Jarmo Valkonen RI AMK	
Sisältö Ohjeelliset perustusleikkaukset SOKKELIN LIITOS HIRSISEINÄÄN	Muutos	Koodi LEIKKAUS 1
	Tekijä	
	Päiväys 23.03.2015	

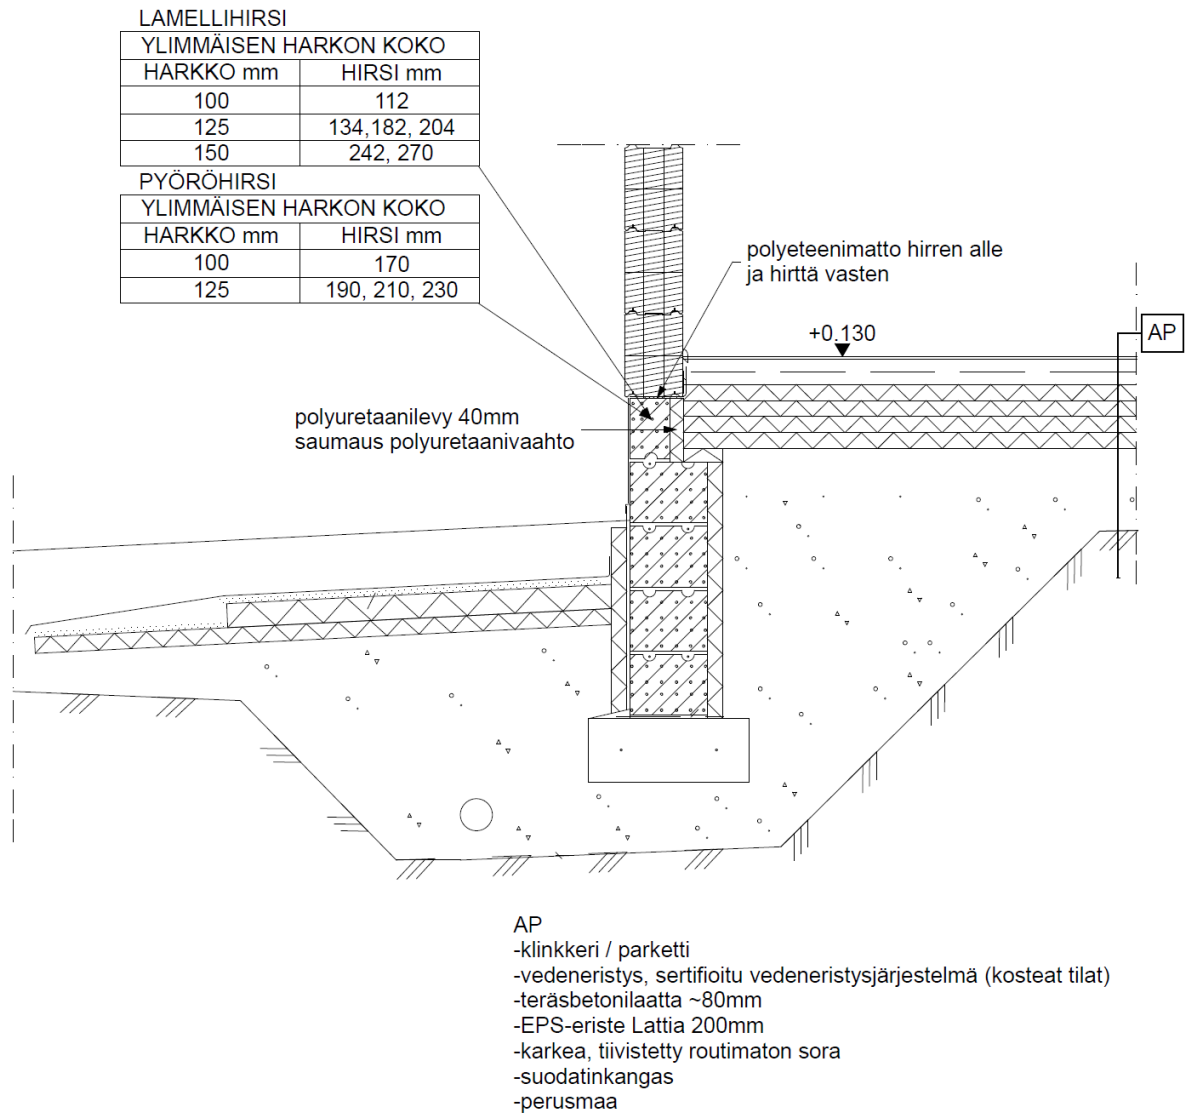

Ohjeellinen perustusleikkaus

Perustus on aina suunniteltava rakennuspaikkakohtaisesti!
Oheiset leikkaukset on tarkoitettu helpottamaan kohteen
varsinaisen perustussuunnittelijan työtä.