


MÄRKUSED

1. Joonist vaata koos plaanijoonisega VK-4-02.
2. DN - nominaalne toru läbimõõt millimeetrites (DN20 - toru nimi-läbimõõduga 20mm).
3. Joonisel on esitatud PE torud nende välisläbimõõtudele vastavalt (mm).
4. Keermestatud ühendused on esitatud joonisel tollides (1 tolli ühendus vastab nimiläbimõõdule DN25, 1 1/4 tolli ühendus vastab nimiläbimõõdule DN32 jne).
5. Peaveemõõdusõlm paigaldada pörandast 0,5 m - 1,0 m kõrgusele.
6. Torustik on soovituslik ehitada vastavalt PE ja PEX torudest.
7. Veemõõdusõlmede konsoolid maandada elektri peakilbi maanduslatile.
8. Veekindel ühendus tehakse painduva hülsiga
9. Veemõõdusõlm paigaldada AS Tallinna Vesi tehnilistele tingimustele.

VAADE VEEMÕÕDUSÕLMELE

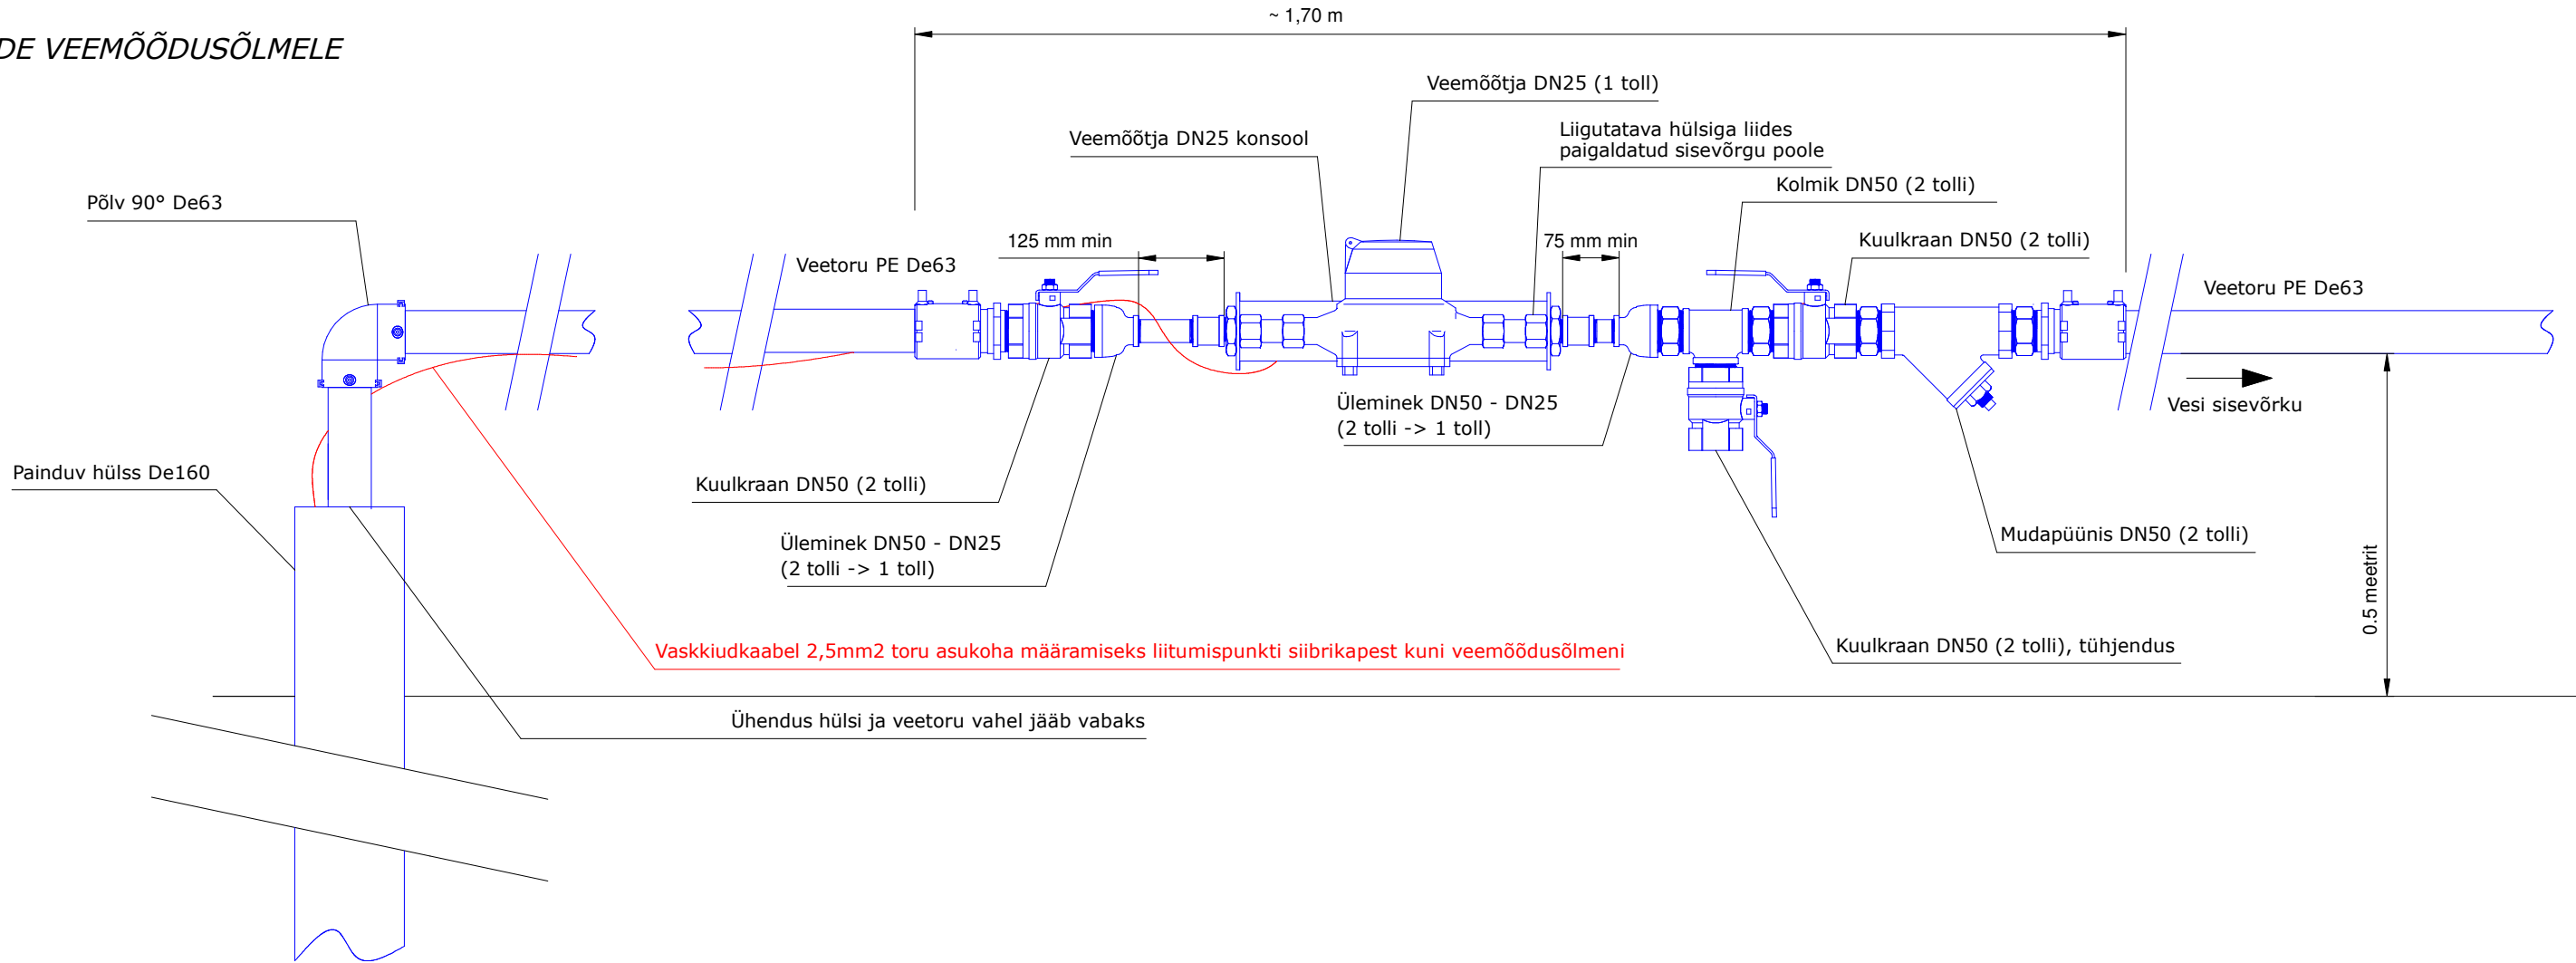

VEETORU LÕIGE VUNDAMENDIST LÄBIMINEKUL

