
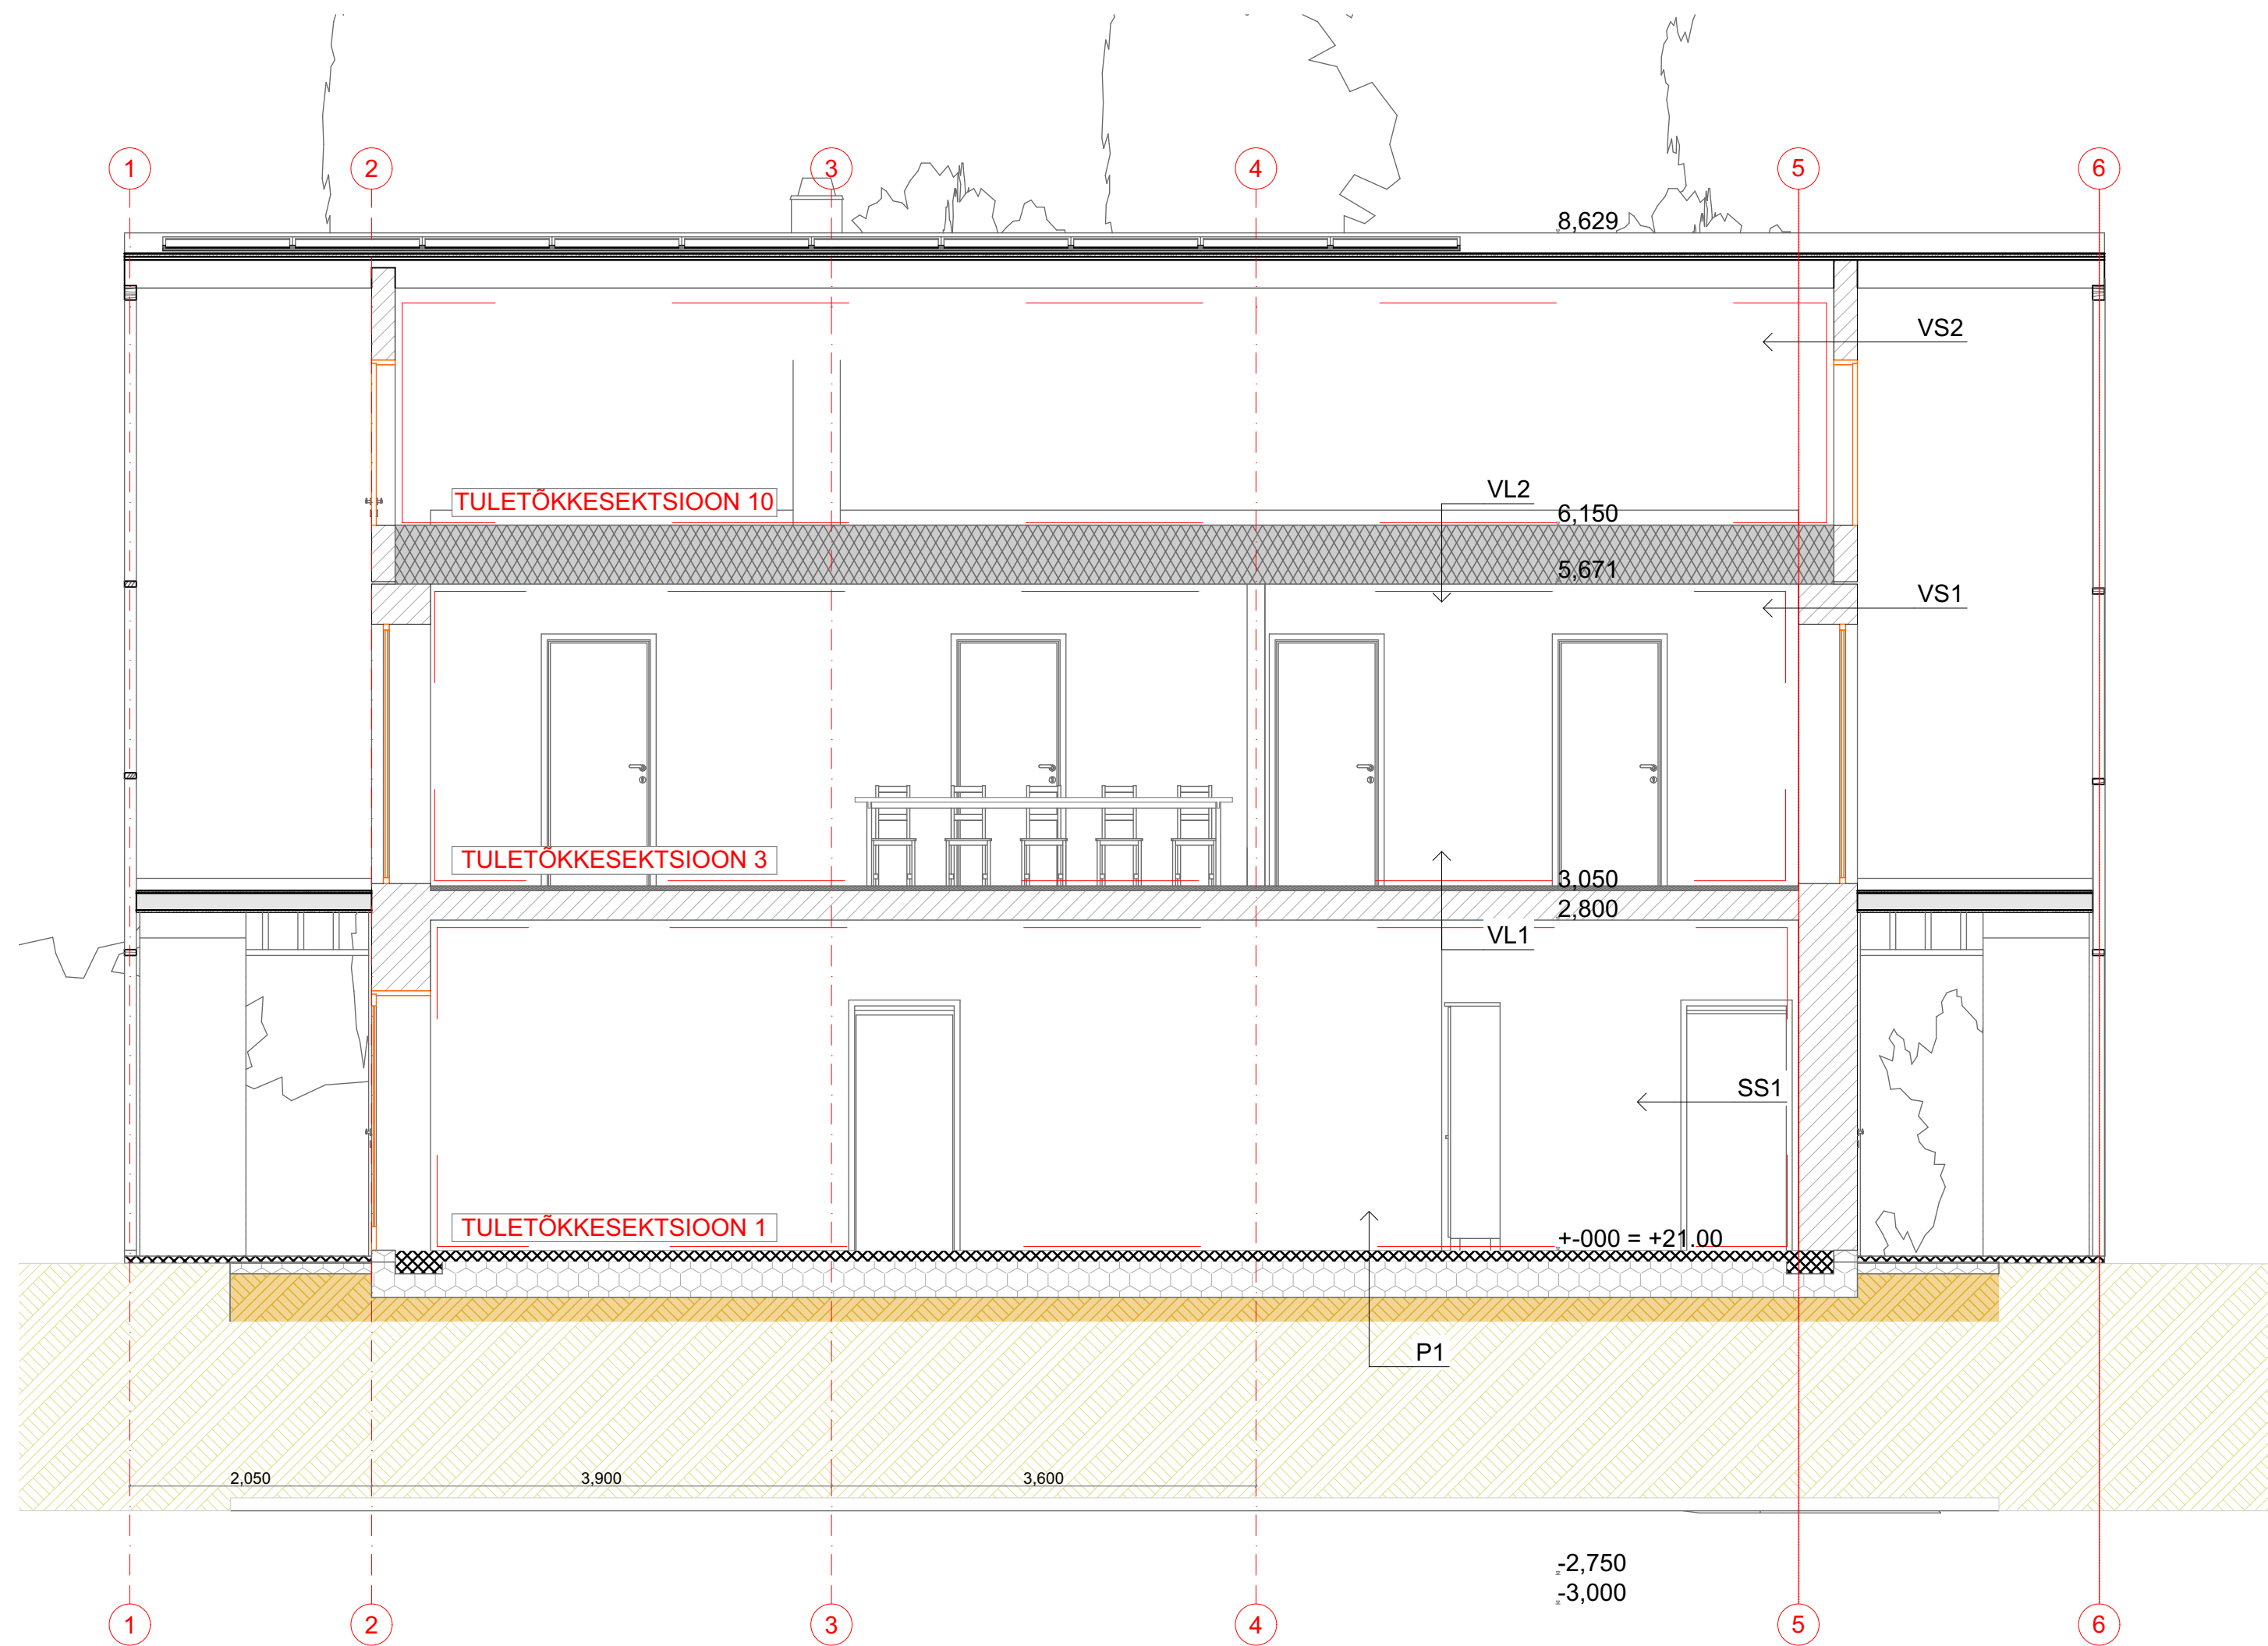


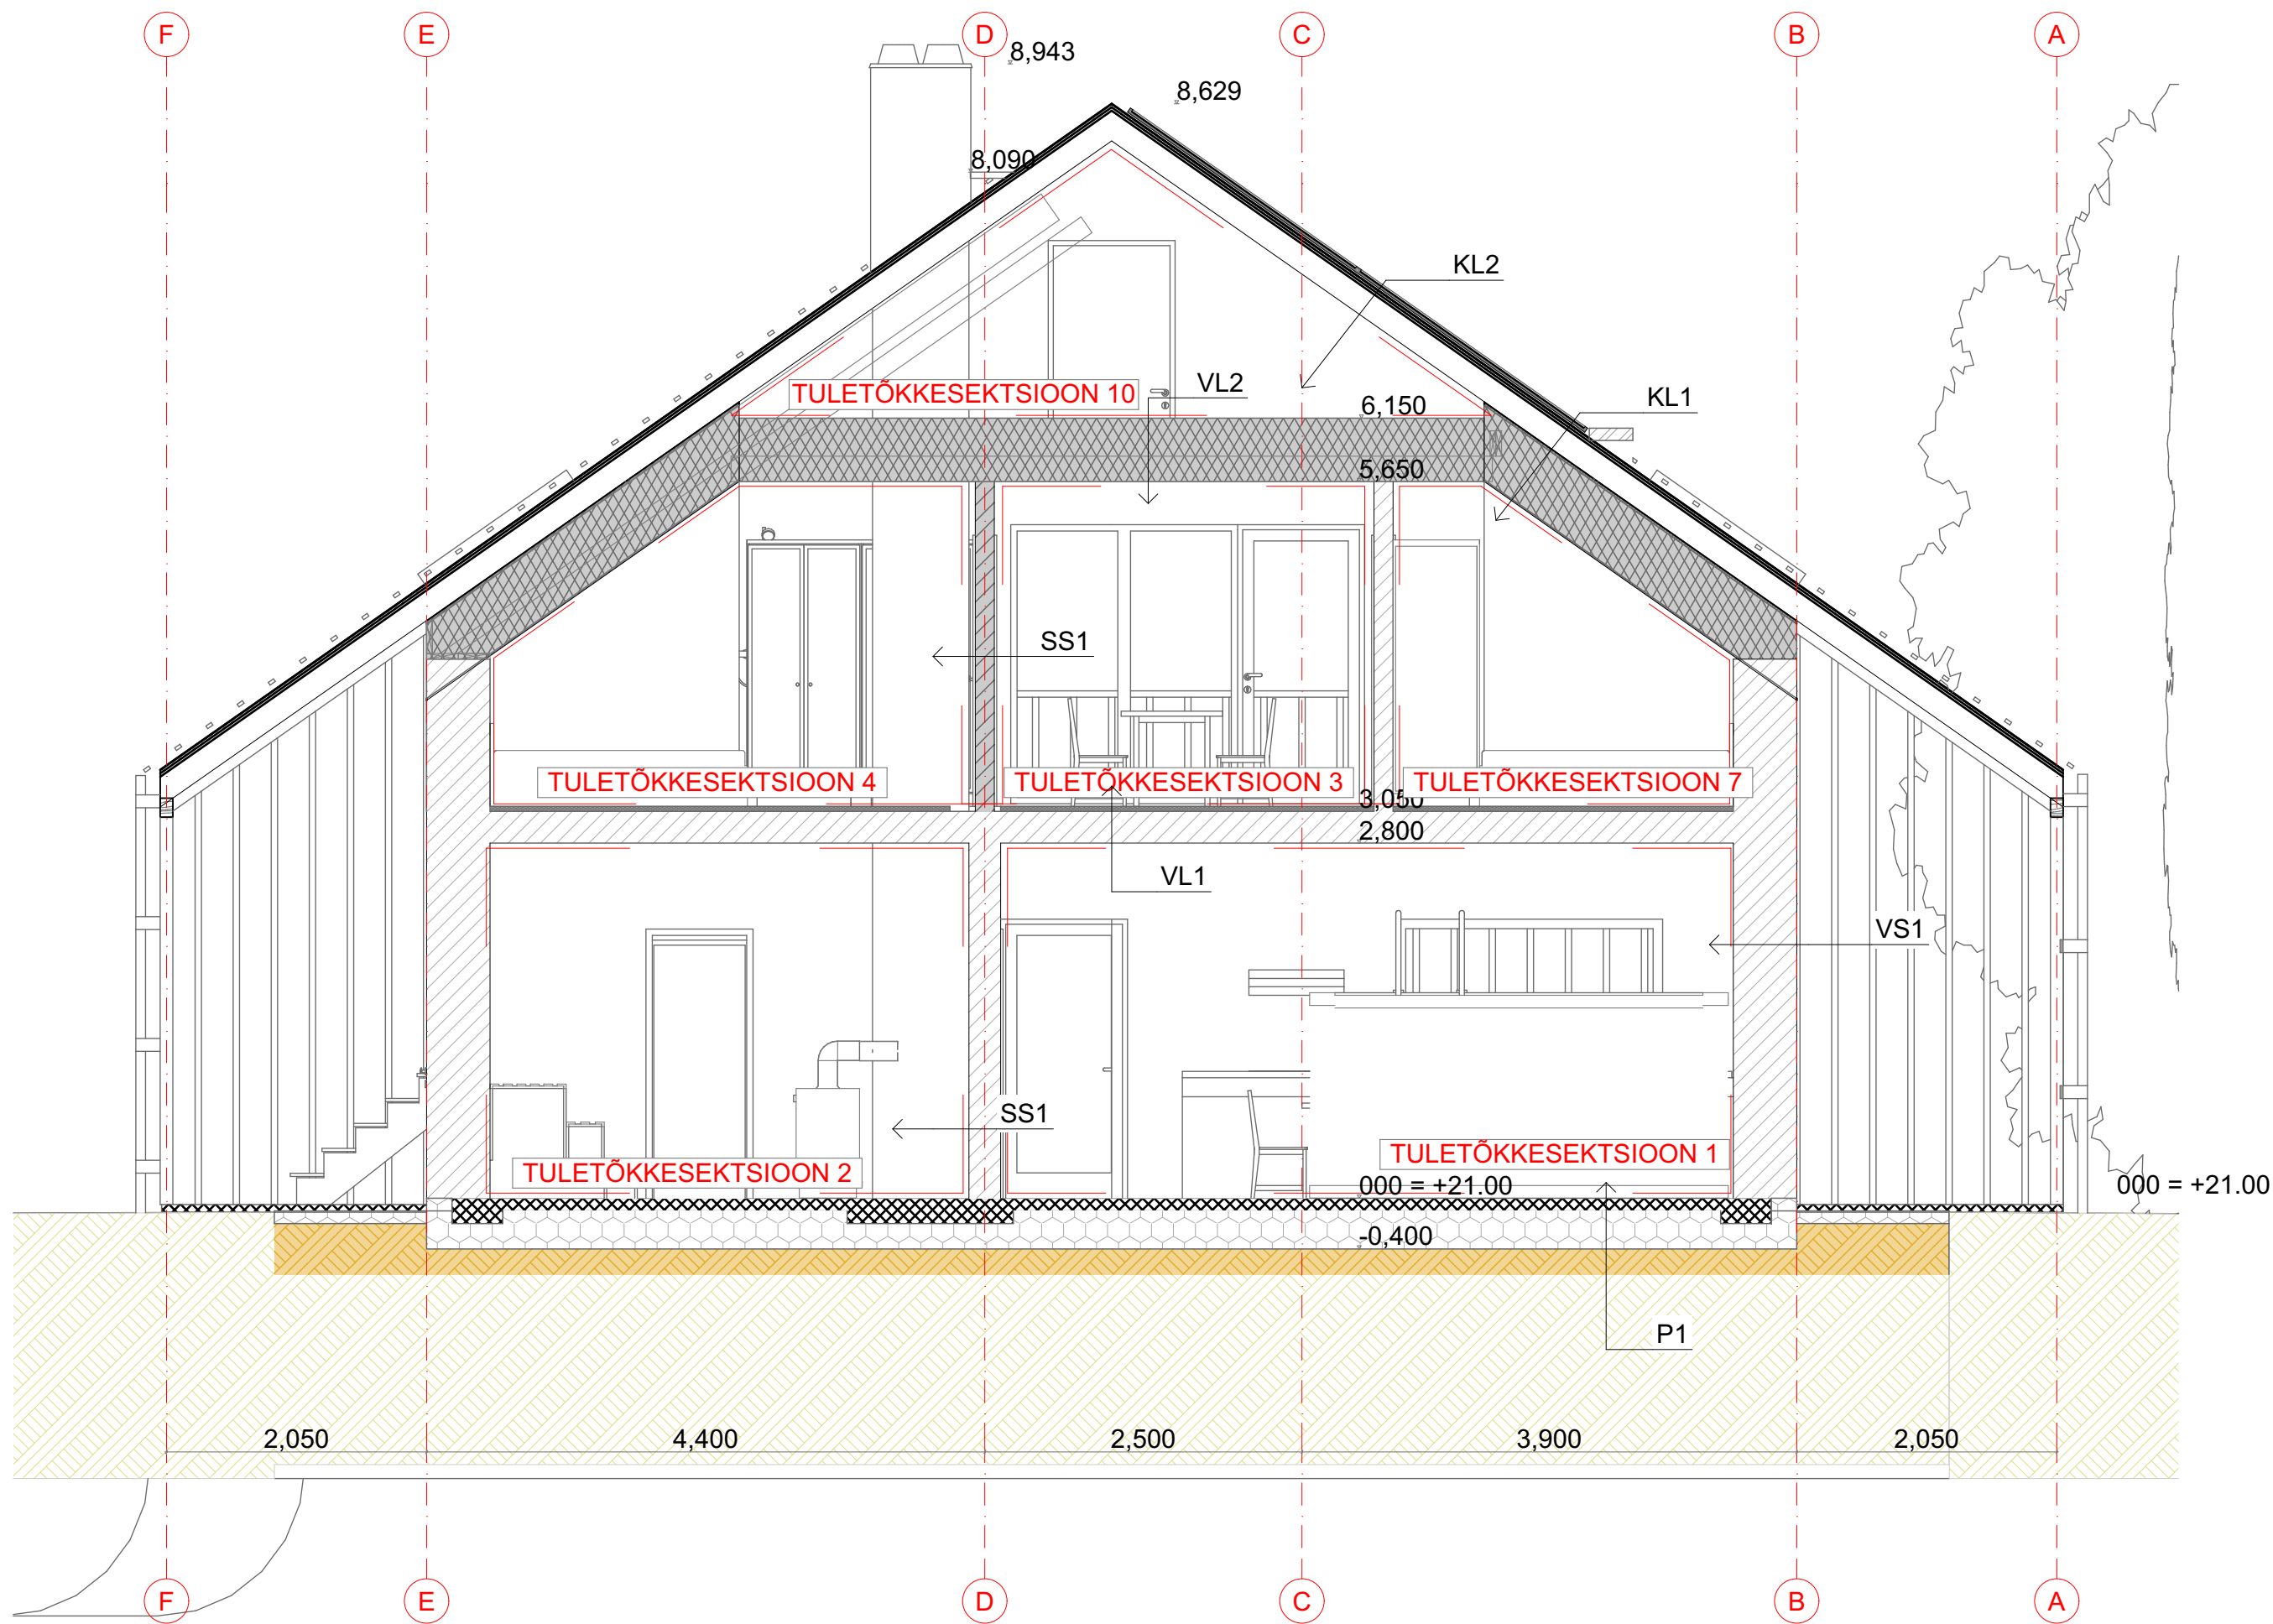

+ P1 460MM
LIHVITUD BETOONPLAAT 100MM / PÖRANDAKÜTTE
TORUSTIK
XPS120 300MM
LIIVALUS 100MM
KILLUSTIKALUS 200MM
-

+ VL1 290MM
KIPSIVALU 40MM / PÖRANDAKÜTTE TORUSTIK
BAUROC LAEPANEEL 250MM
+

+ VL2 416MM
RISKIHTPUITPLAAT 21MM
PUITMETALL TALAD 370MM S600MM /
TSELLUVILL 370MM
LAUDIS 25MM
TULETÖKKE KIPSPLAAT 2x12,5 mm Knauf RED GKF
+

+ SS1 200MM
BAUROC CLASSIC200
-

- VS1 560MM
KUUSEKIMM
HOR ROOV 50MM S400 / ÖHKVAHE 50MM
ÖHEKROHV ARMEERIMISVÖRGUGA 5MM
BAUROC ECOTHERM+ 500
ÖHEKROHV ARMEERIMISVÖRGUGA 5MM
+

- VS2 138MM
KUUSEKIMM
HOR ROOV 50MM S400 / ÖHKVAHE 50MM
ÖHEKROHV ARMEERIMISVÖRGUGA 5MM
BAUROC CLASSIC 200
ÖHEKROHV ARMEERIMISVÖRGUGA 5MM
+

- KL1 516MM
RUUKKI KÄSIVALTS
HÖRE LAUDIS 25*100 S200
ÖHKVAHE 100MM
HINGAV MEMBRAAN
TSELLUVILL / SARIKAD P370 45*370 S600
RISKIHTPUITPLAAT 21MM
+

- KL2 125MM
RUUKKI KÄSIVALTS
HÖRE LAUDIS 25*100 S200
SARIKAD 45*100MM S 600MM / ÖHKVAHE 100MM
HINGAV MEMBRAAN
+

