
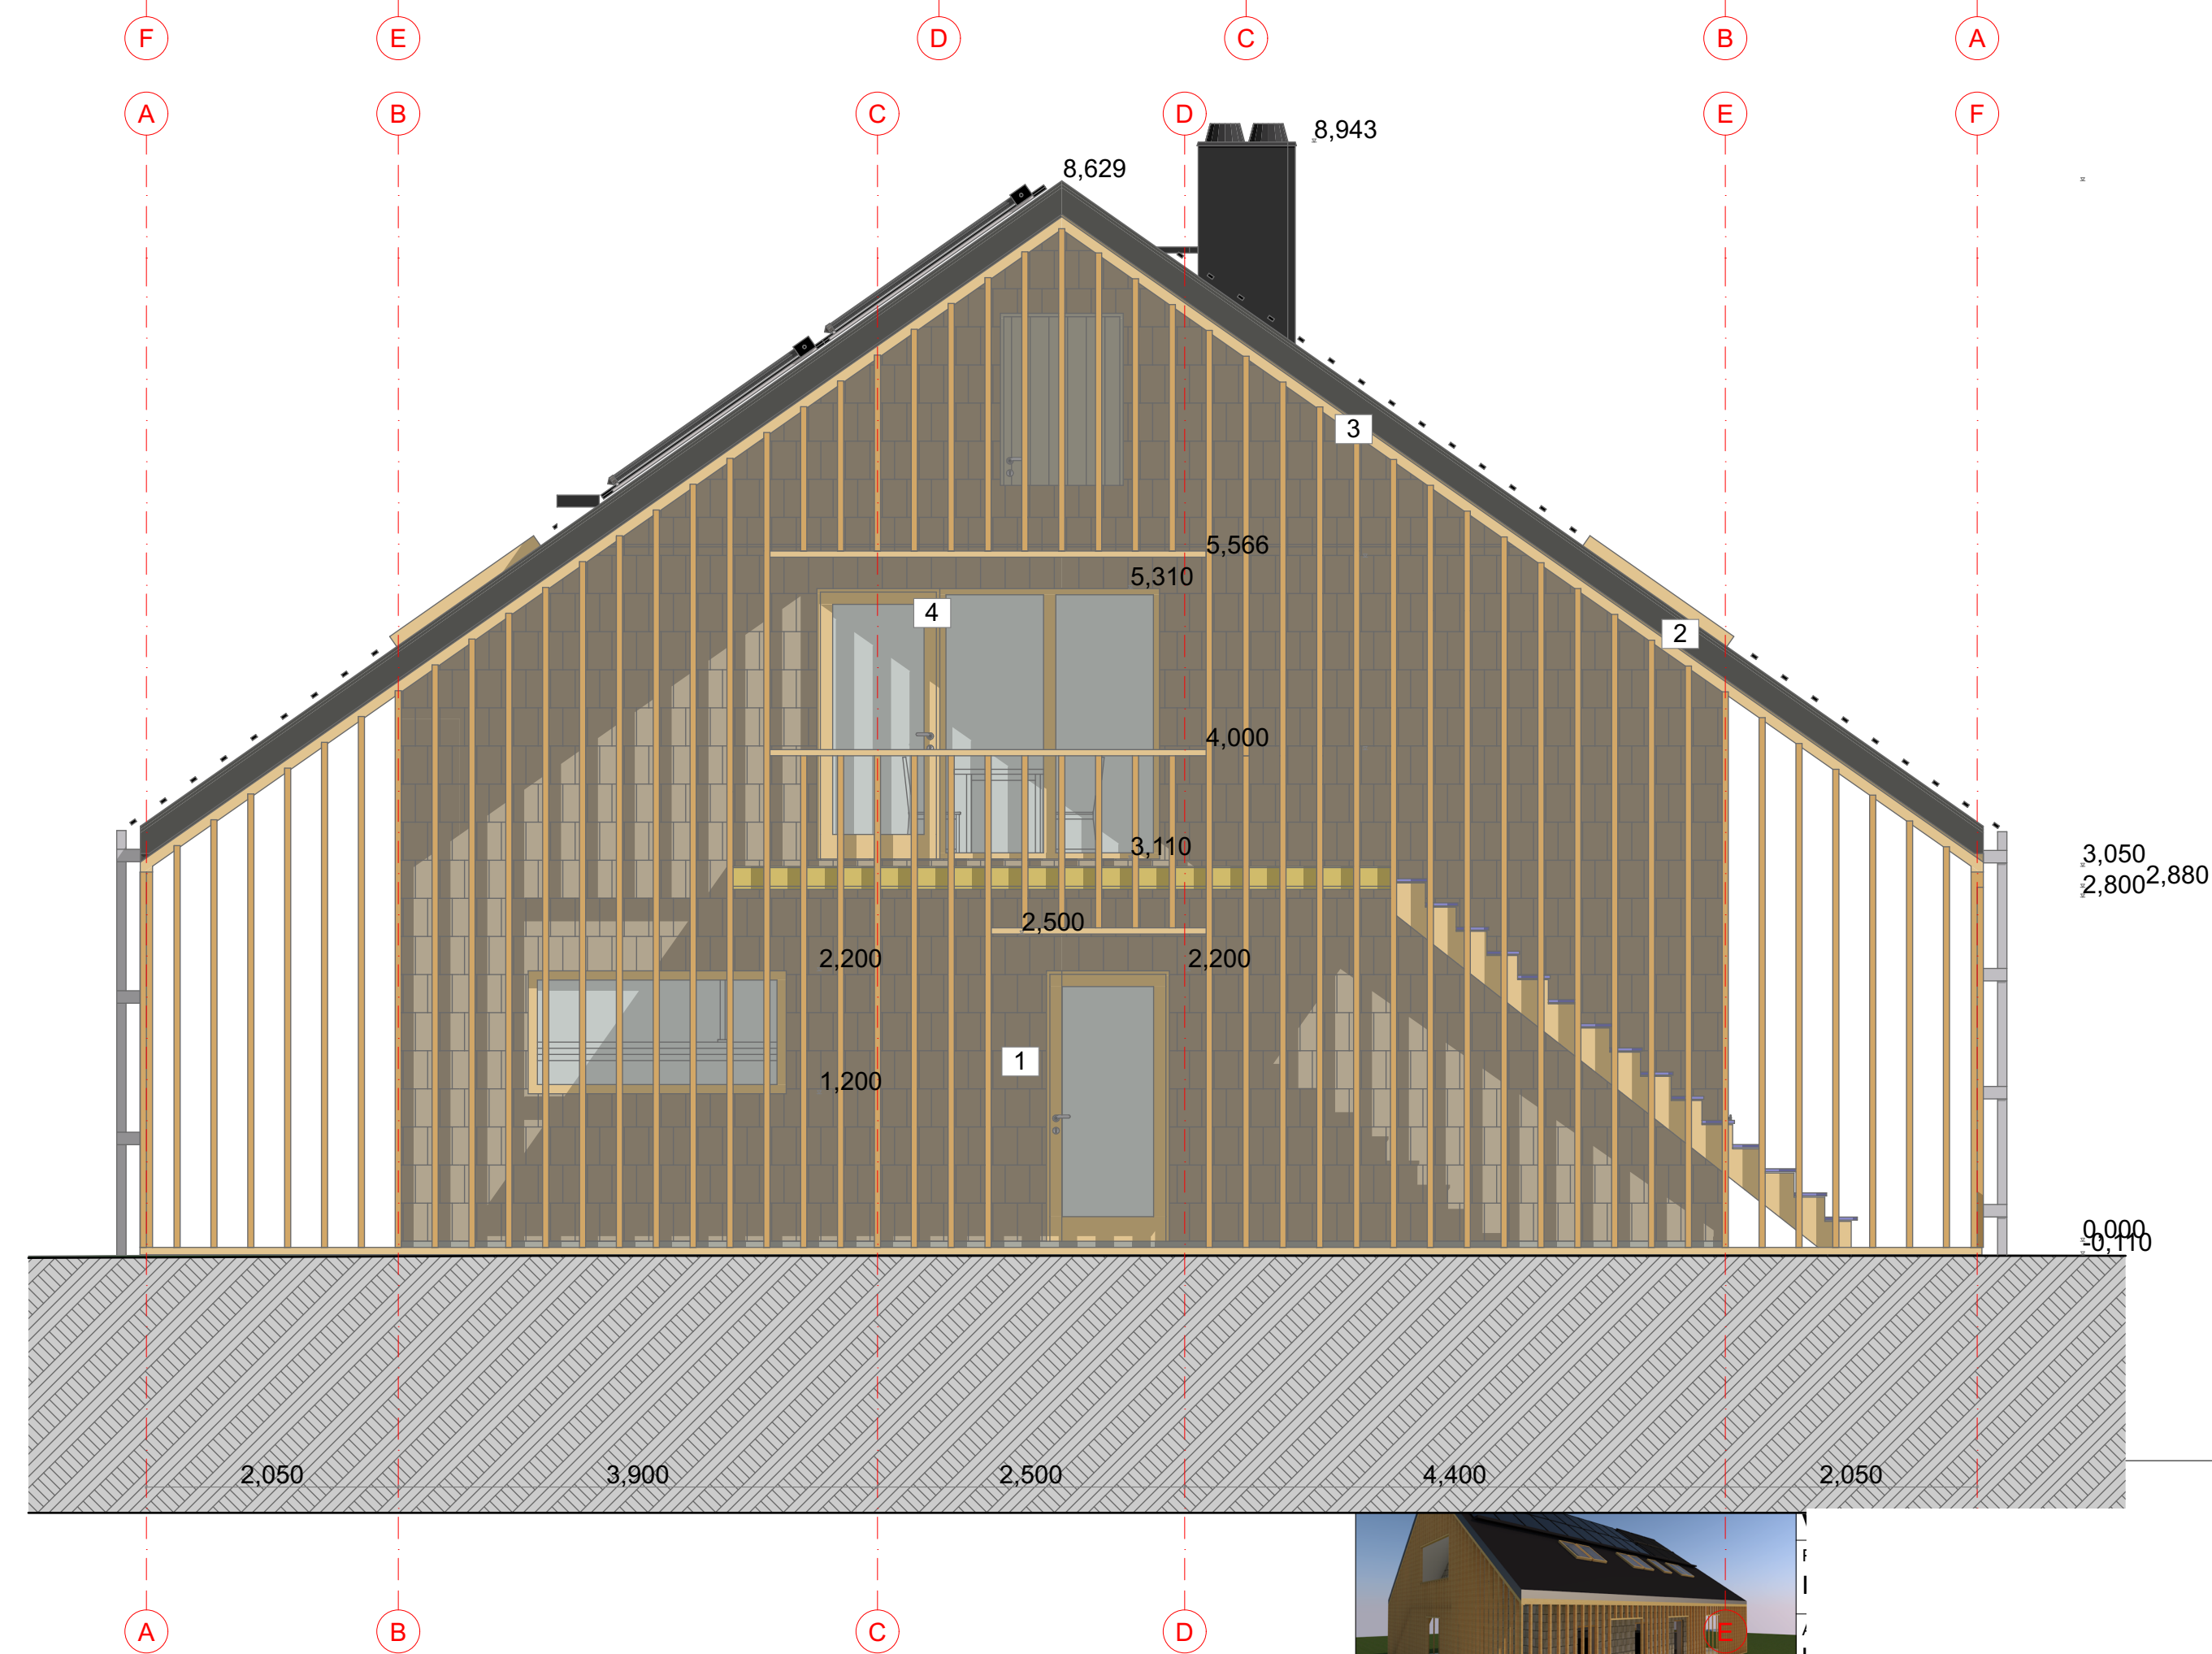
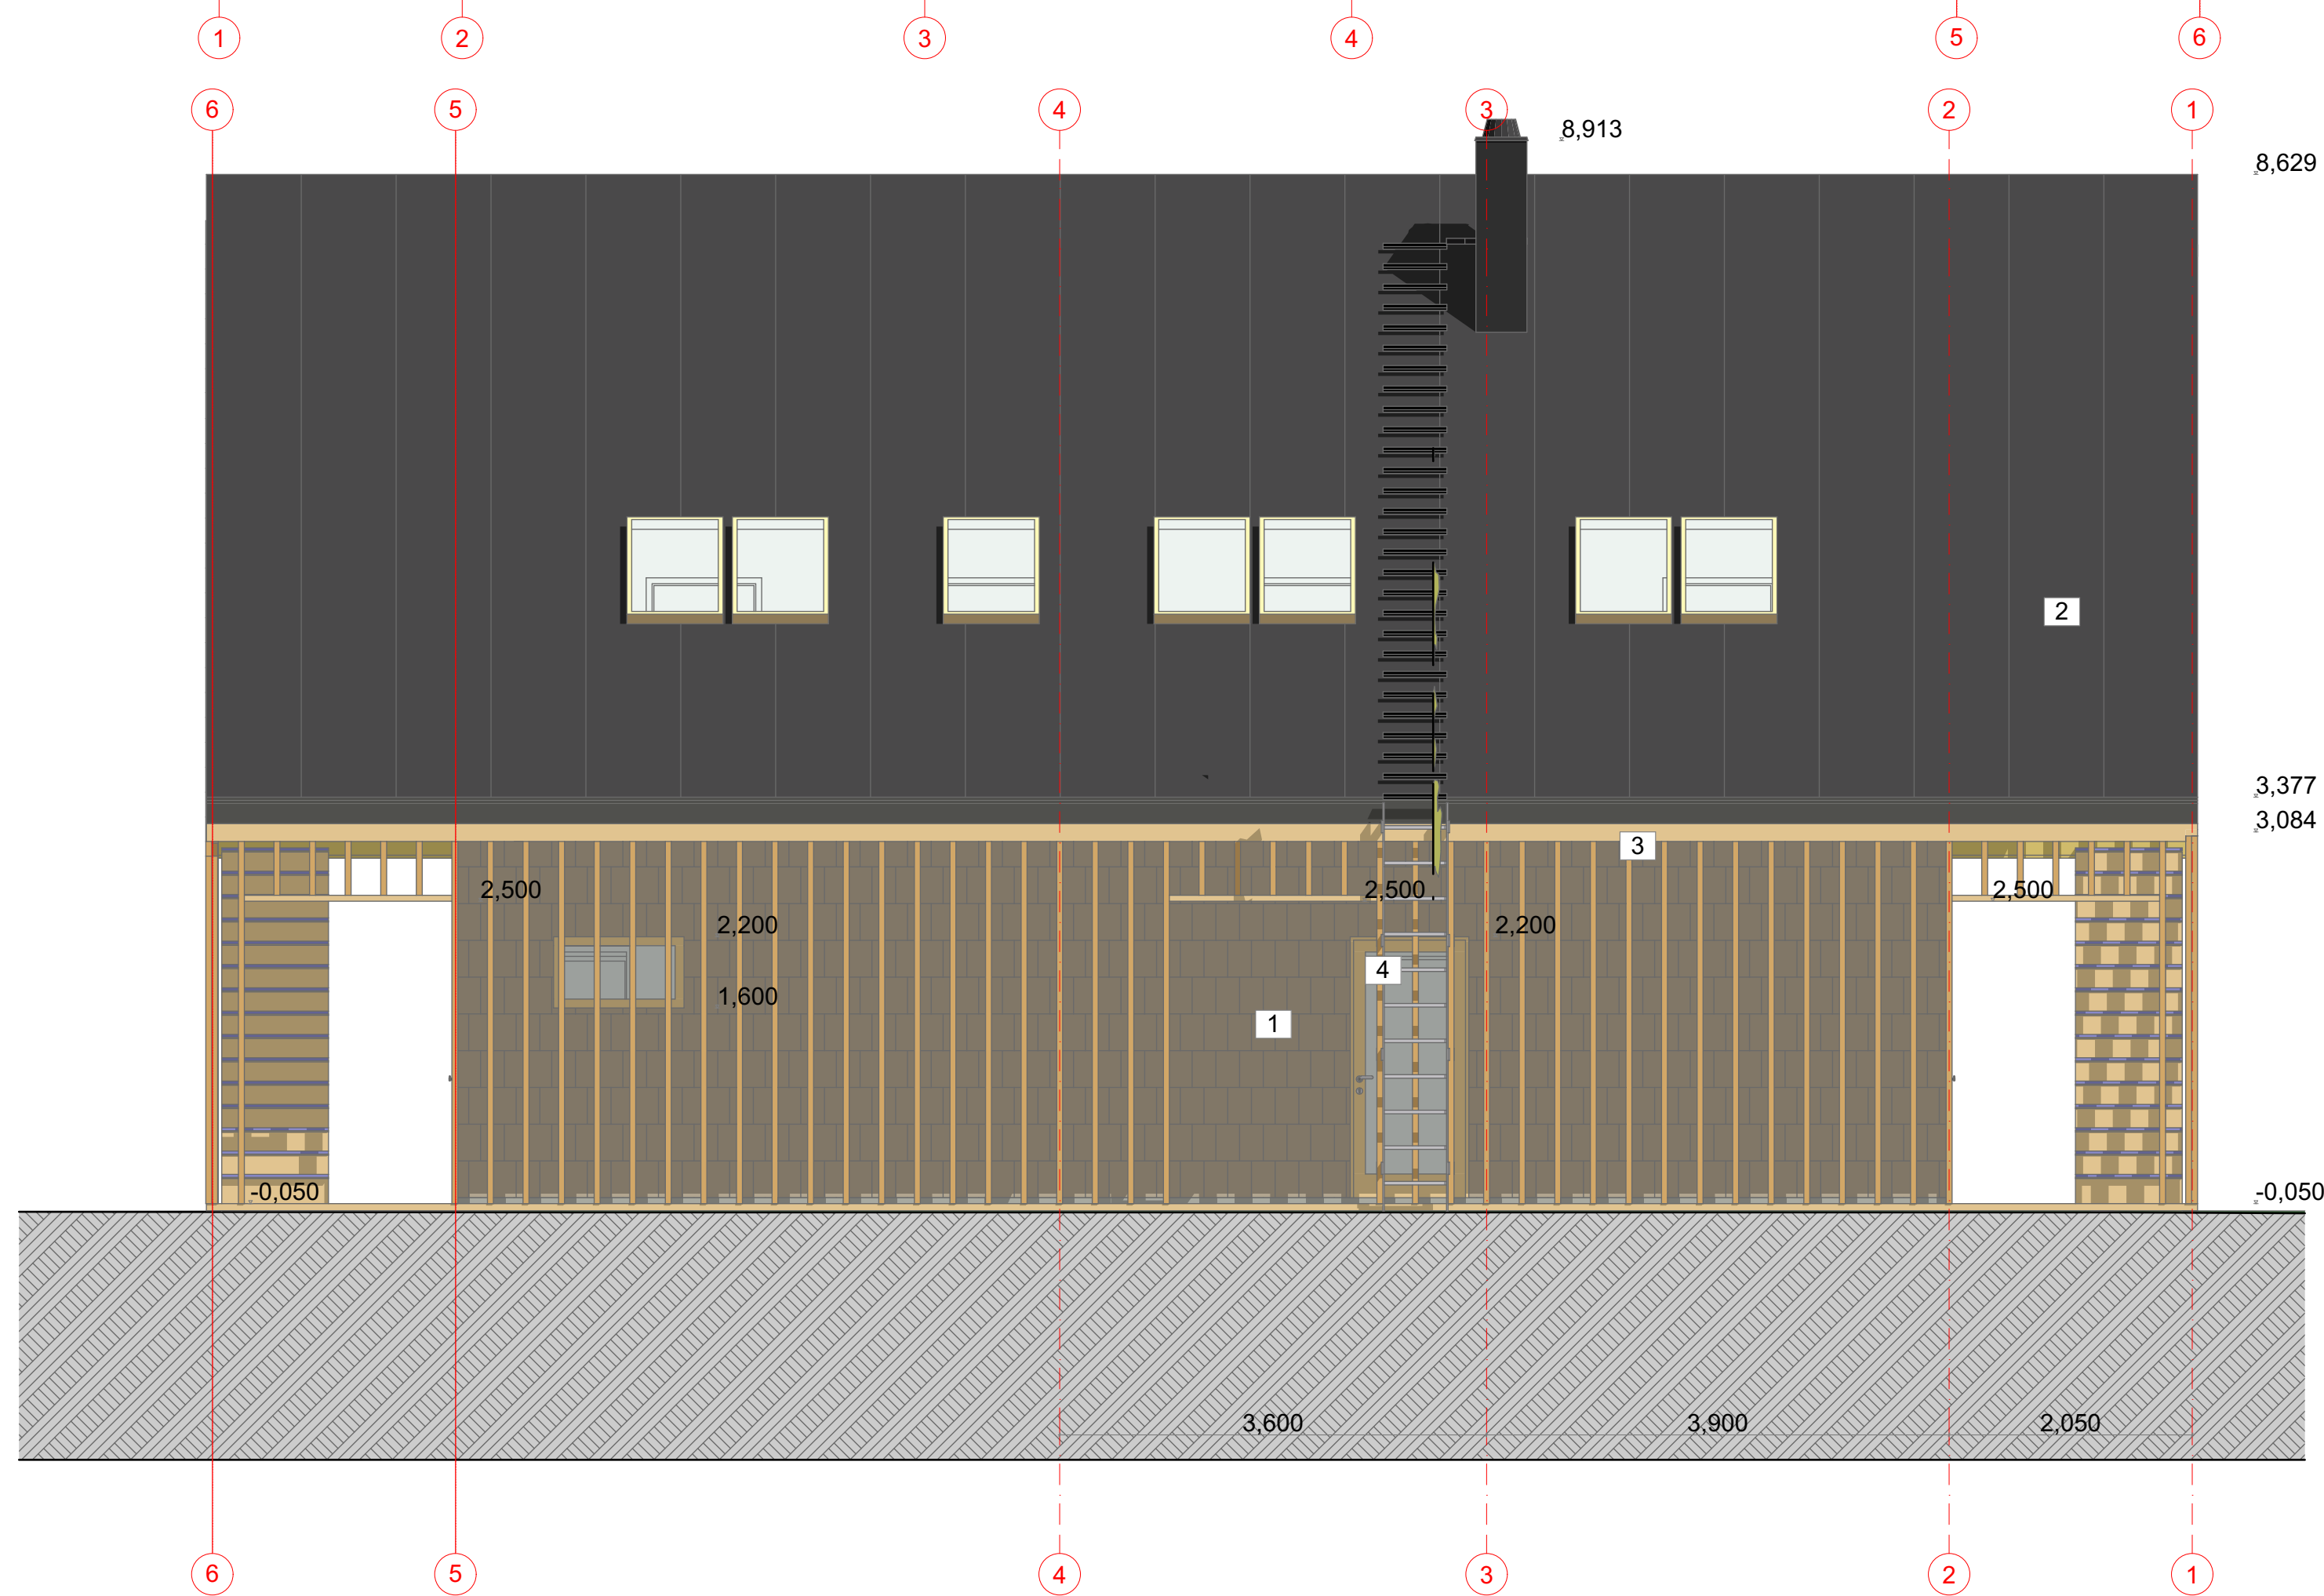


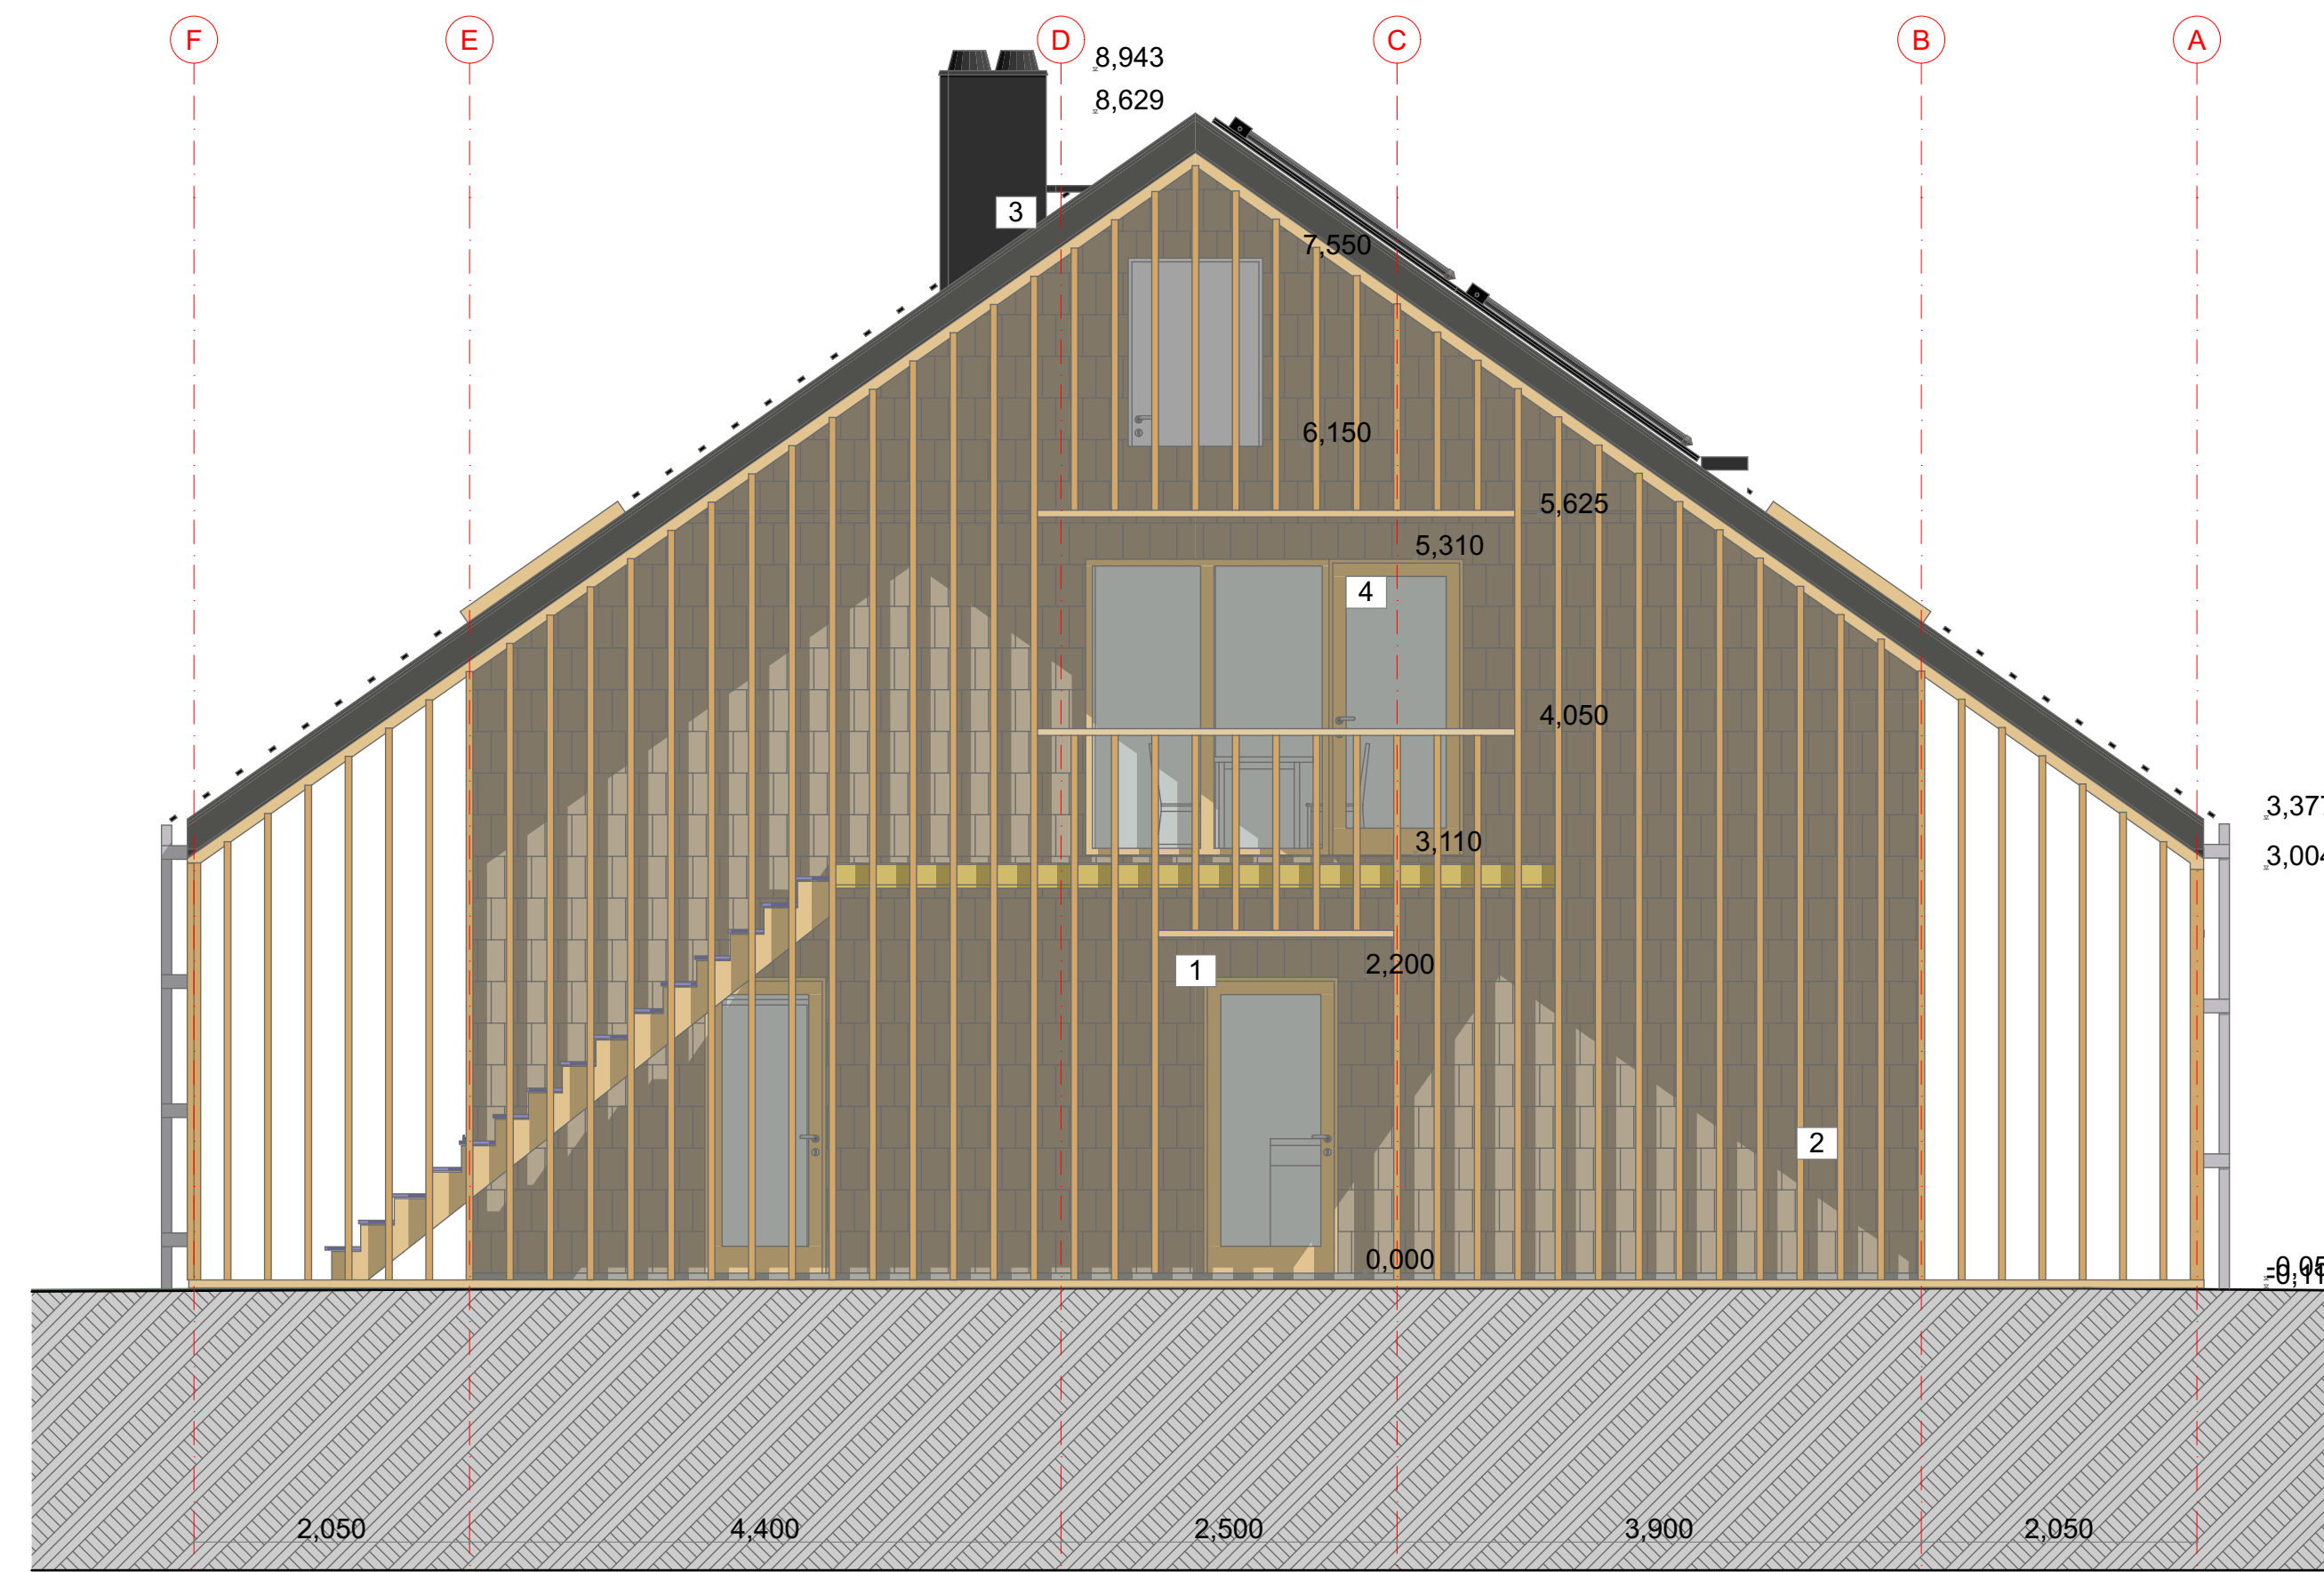

1 KUUSEKIMM TÖÖDELDUD HOLZ PROF
TULEKAITSEVAHENDIGA
2 NÄHTAVAD PUITDETAILID TUMEPRUUN
TERMOTÖÖTLUS
3 KATUS JA PLEKID RUUKKI KÄSIVALTS R33
4 AKNAD UKSED NATURAALNE LASUURNE LAKK