


Katus

1. Katuseplekk - kiviprofiil
2. roovitis 21 x 95
3. roovitis 45 x 45
4. tuuletõkke materjal
5. puitferm 145 mm

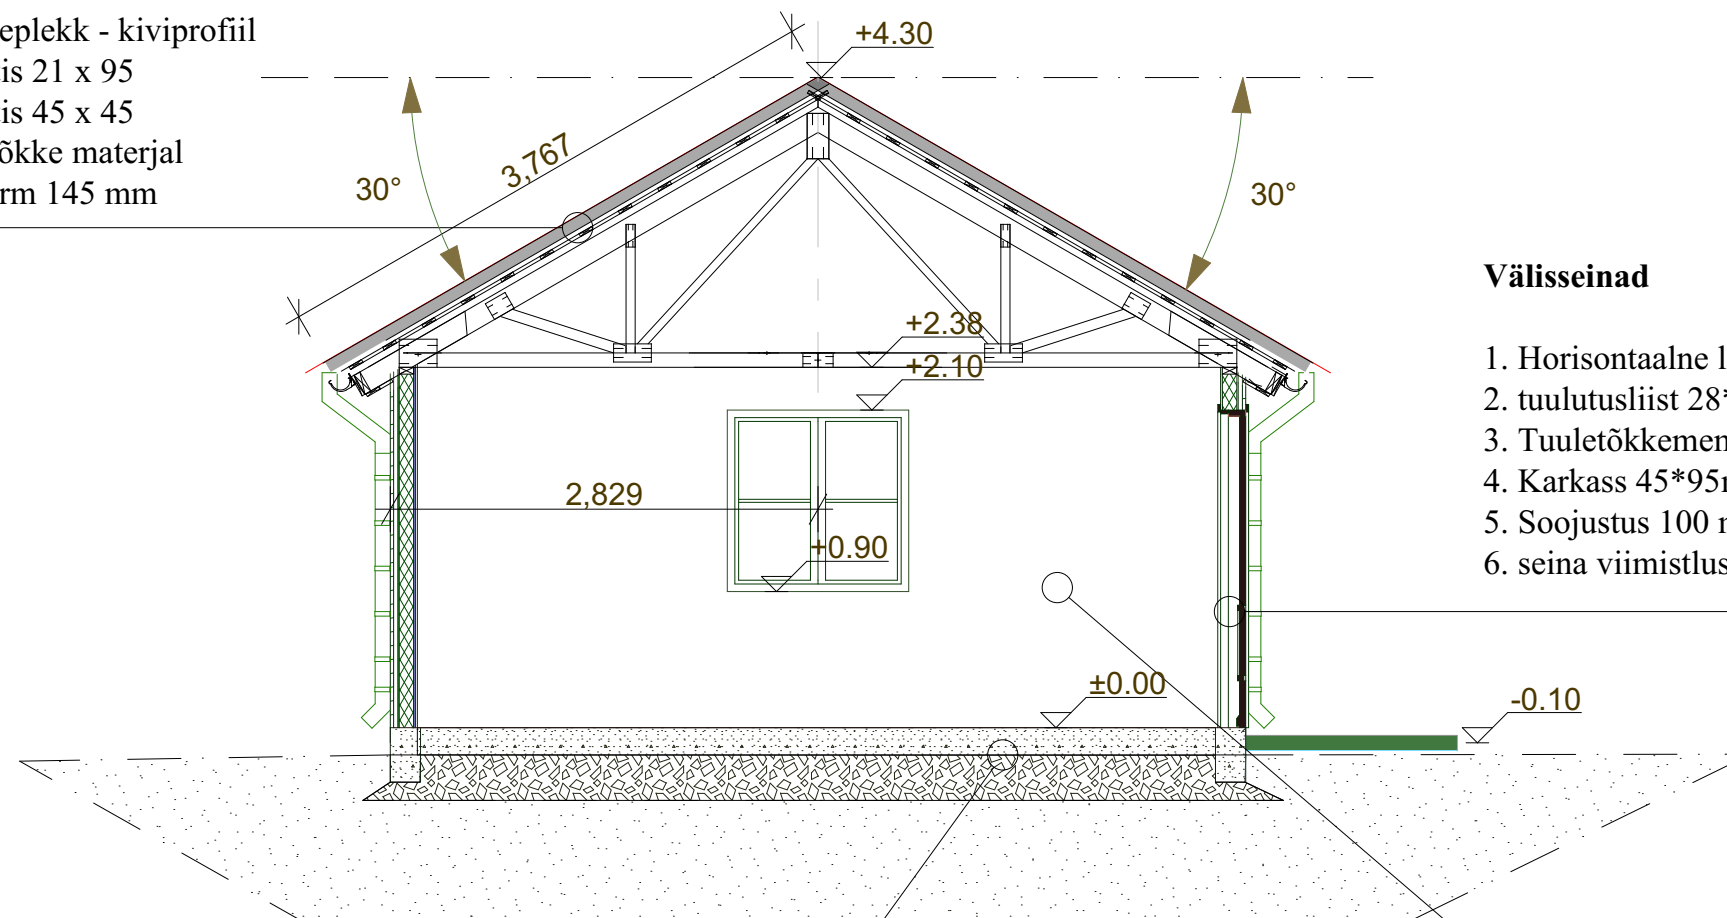

Välisseinad

1. Horisontaalne laudis 21*95/ 21*120mm krunditud ja 2* värvitud.
2. tuulutusliist 28*70 mm.
3. Tuuletõkkemembraan/riie
4. Karkass 45*95mm/C24 cc600 mm.
5. Soojustus 100 mm Paroc kivivill/ või samaväärne (soovi korral)
6. seina viimistlus (OSB plaat või vineer, soovi korral)

Postvundament.

1. postvundament 200x200 betoonplokid
2. väljast perimeetri ümber sokliplaat
3. isevalguv betoon
4. valatud betoon
5. killustik
6. tambitud pinnas

Sisesein-

- 1 OSB
- 2 Karkass 45*95 mm/C24 cc600 mm.
3. OSB