


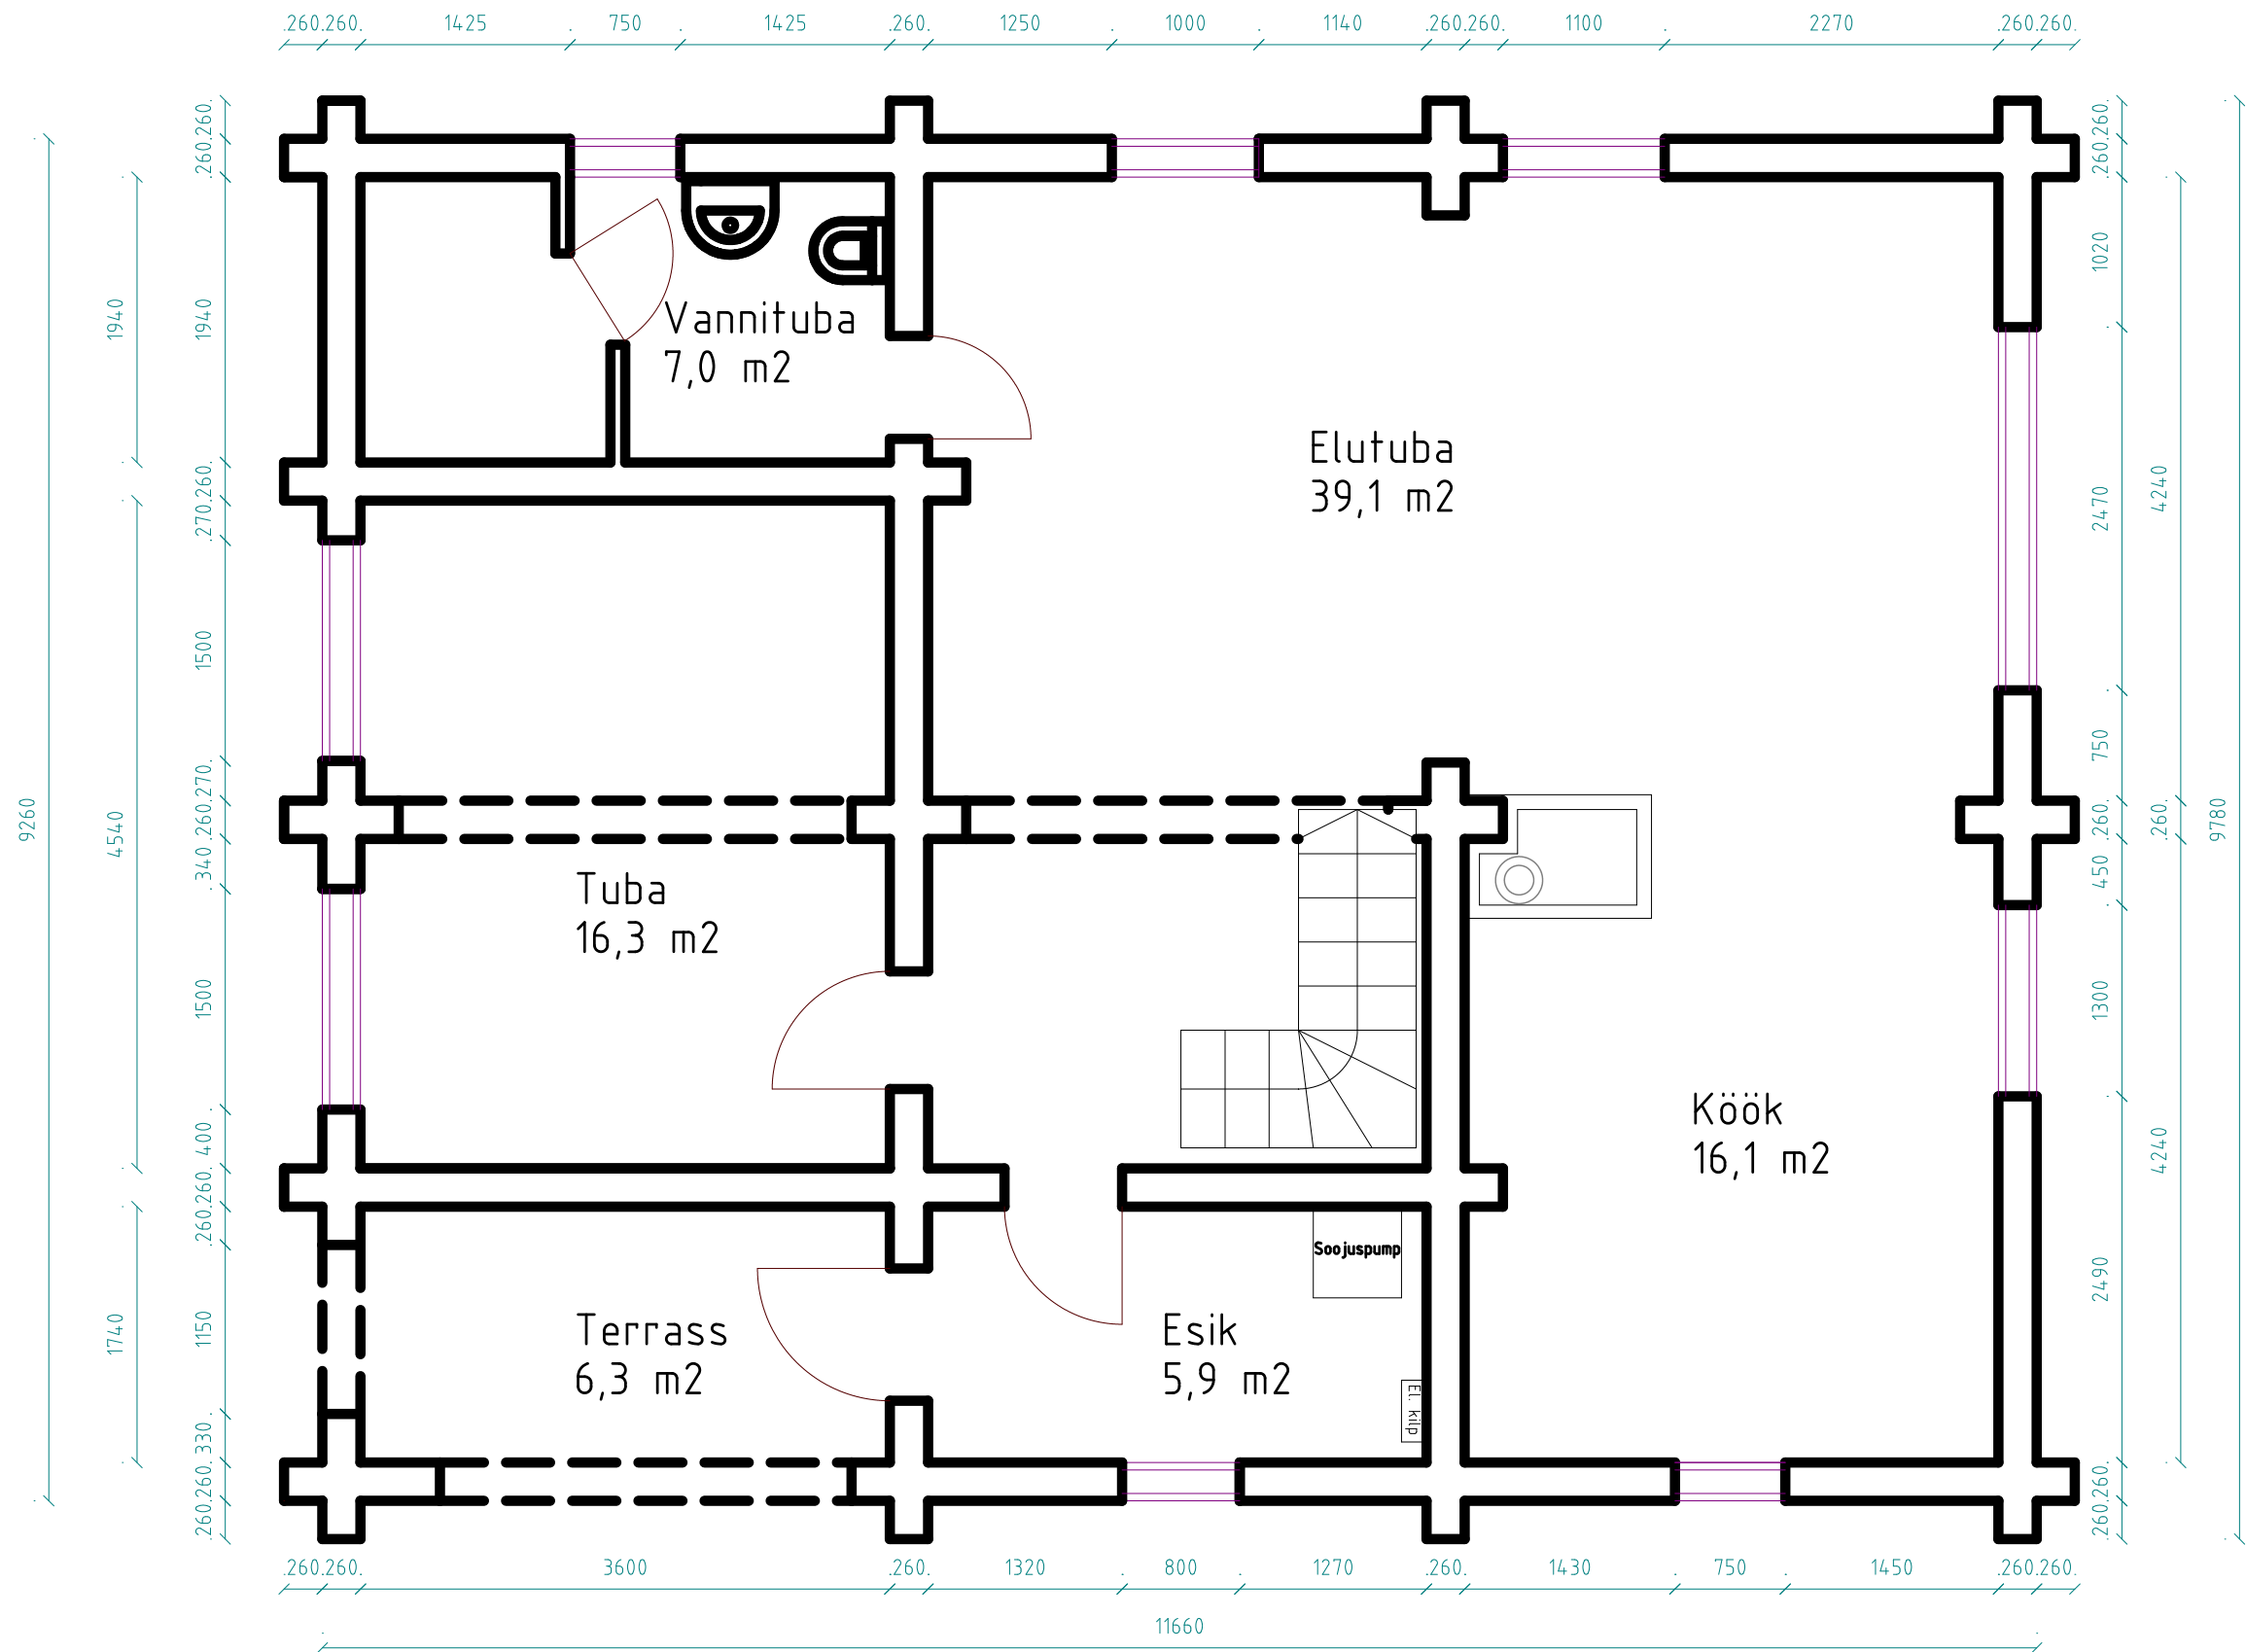

	I korruse plaan		
Teostas		Mõõt	1:50
Kuupäev		Leht	1