


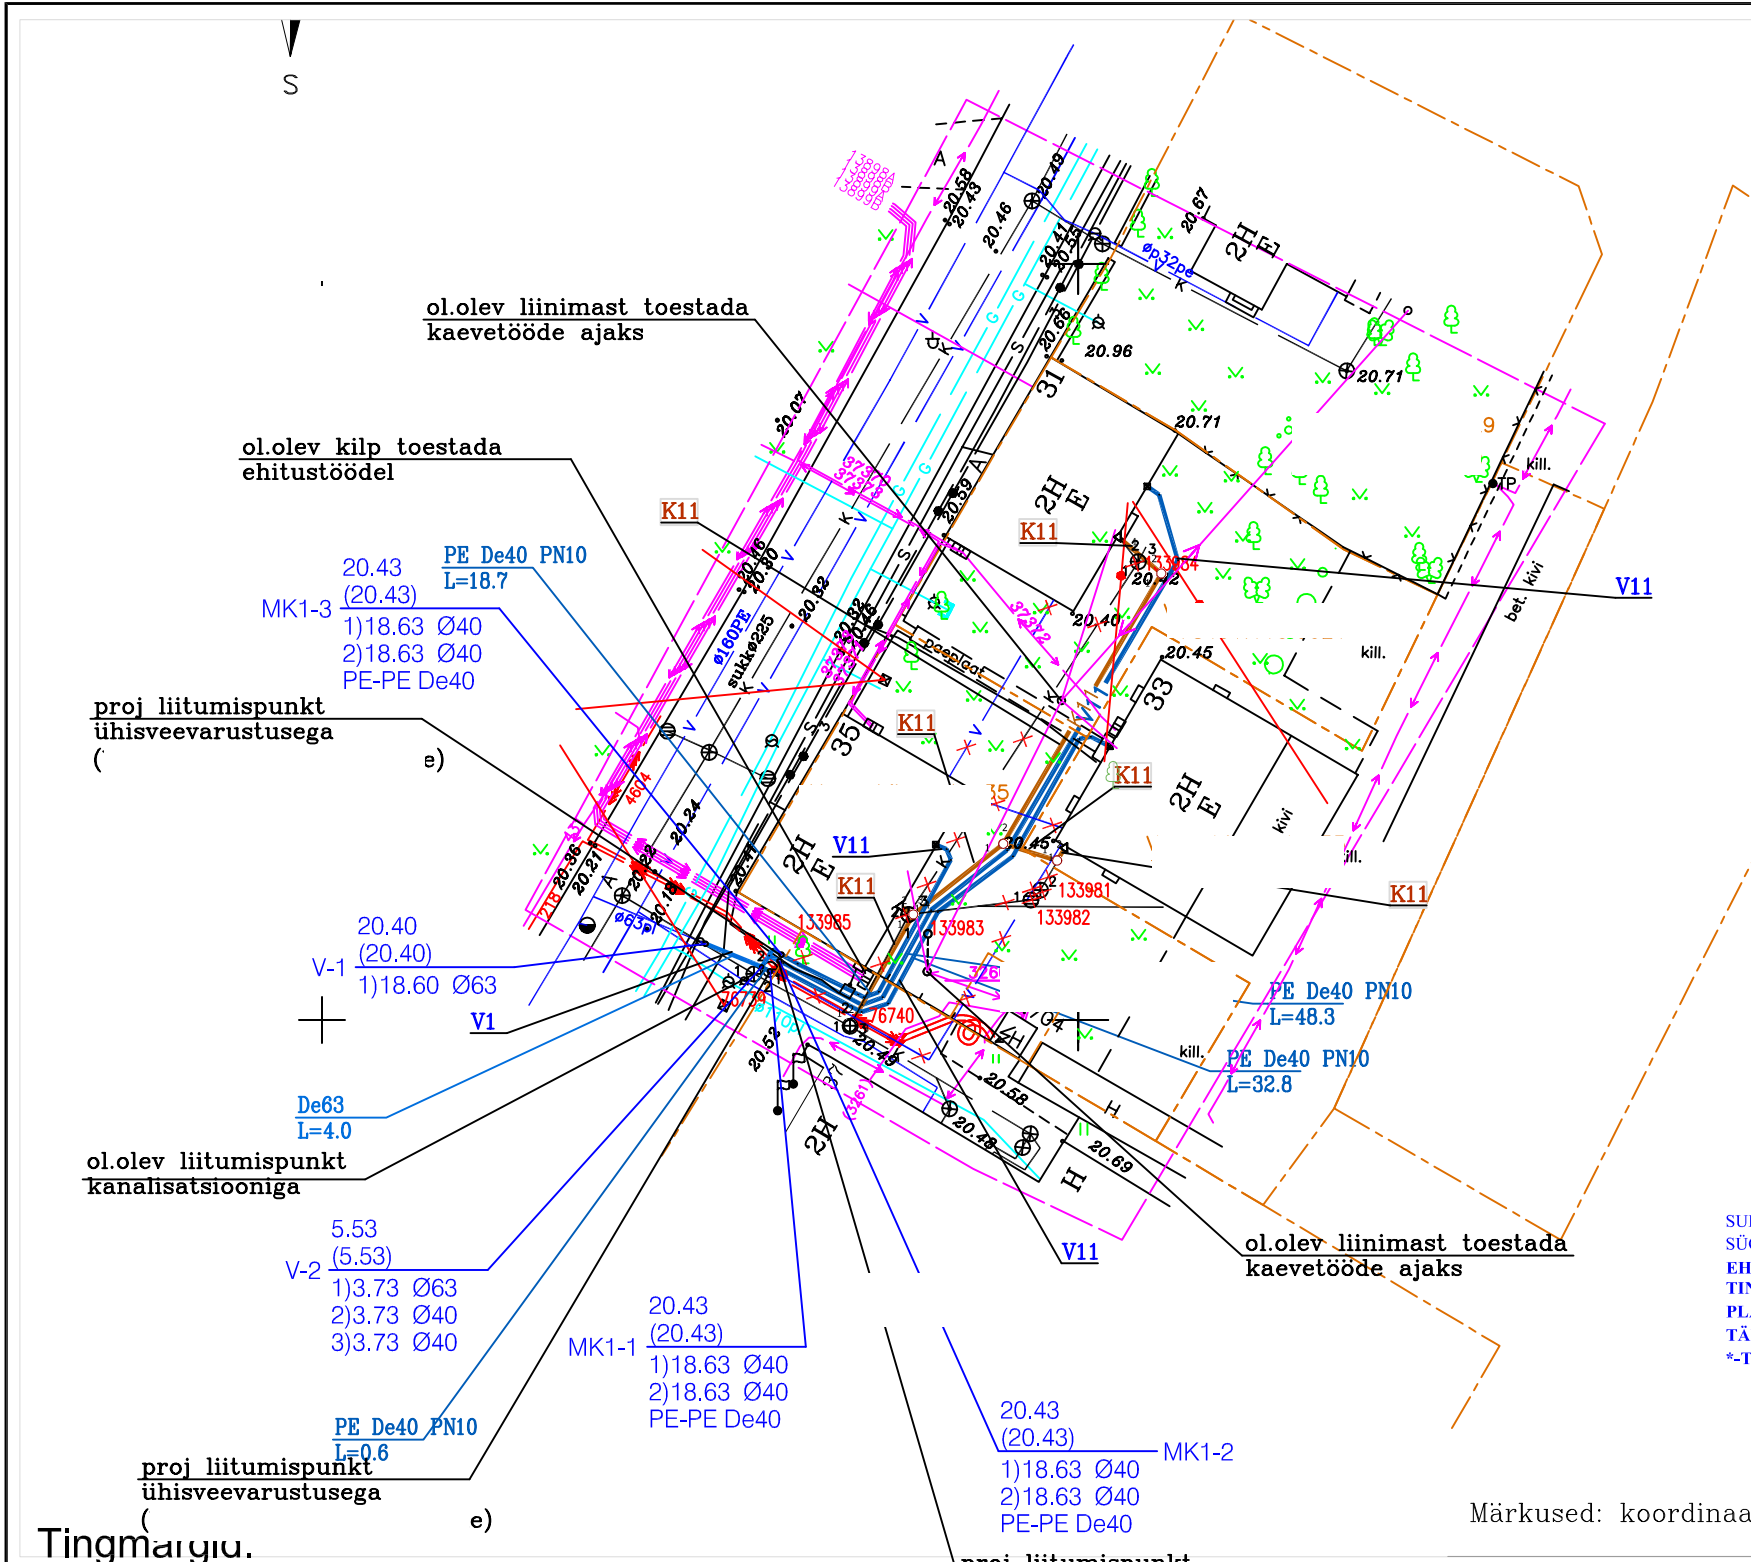

Tingimärgid.


- Kinnistu piirid
- V1 — Proj. veetorustik (tänaval)
- V11 — Proj. kinnistuisene veetorustik
- K11 — Proj. kinnistuisene kanalisatsioonitorustik
- Proj. kaev 400/315
- Proj. maakraan
- K — Olemasolev kanalisatsioonitorustik
- V — Olemasolev veetorustik
- T — Olemasolev soojustorustik
- — Olemasolev madalpingekaabel
- — Olemasolev keskpingeakaabel
- — Olemasolev õhuliin
- ⊕ Olemasolev reoveekaev/kontrollkolmik
- ⊗ Olemasolev maakraan
- K — Likv. kanalisatsioonitorustik
- V — Likv. veetorustik
- — Likv. puu

kaevutabeli selgitus

- olemasoleva maapind kõrgusmärk
- planeeritava maapind kõrgusmärk
- K1-1 kaevu või sõlme number
- 1)9.42 Ø110
- 2)9.42 Ø110
- 400/315 kaevu läbimõõt


Märkused: koordinaat

Skeem V-1 - V-2 - MK1-1 - MK1-2 - MK1-3

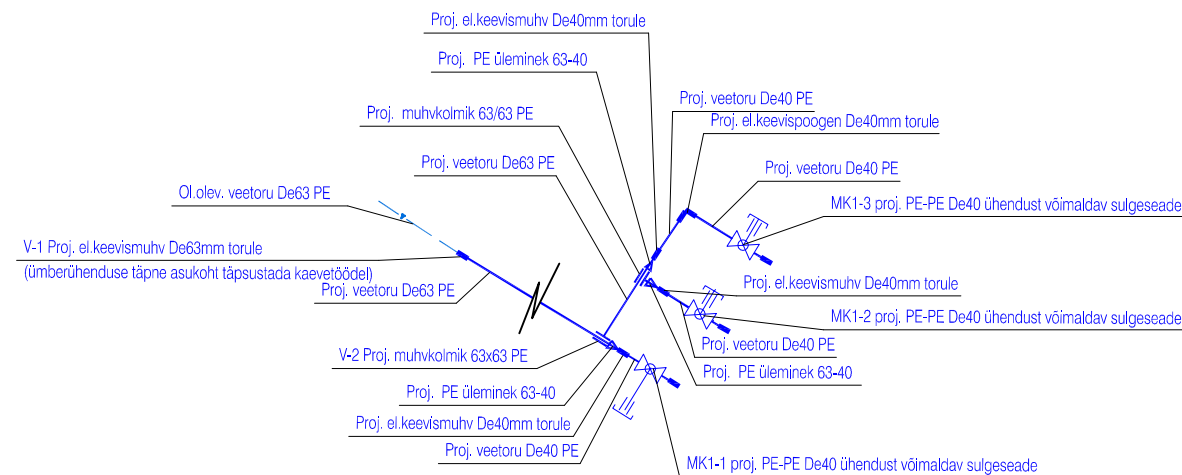

Märkus: sulgeseadmete omavaheline kaugus min. 0,6 m, sõlme täpne lahendus ja materjalide vajadus täpsustatakse kaevetöödel.

Skeem veetorustiku sisseviigule

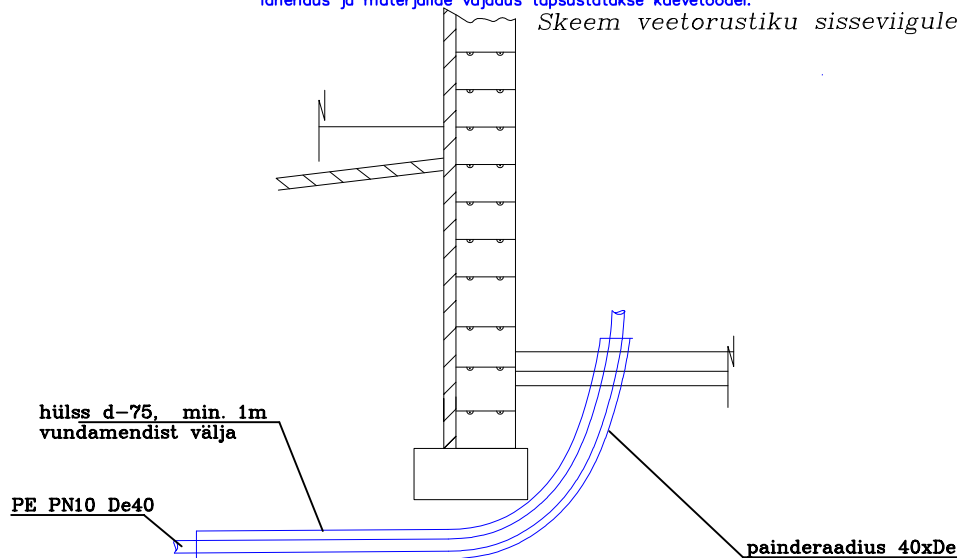

SURVETORUD JA KAABLID ON ALUSPLAANILE KANTUD VASTAVALT VARASEMALT KOOSTATUD ALUSPLAANIDELE JA NENDE ASUKOHT JA SÜGAVUS TÄPSUSTATAKSE KAEVETÖÖDEL.
EHITUS- MONTAAJTÖÖDE TEGEMISEL JÄRGIDA KEHTIVAD NORME, VALMISTAJATEHASE JUHISEID, OLEMASOLEVA VÕRKUDE VALDAJA TINGIMUSTI.
PLASTTORUDE PAIGALDAMISEL JÄRGIDA RIL-77 NÕUDEID. OL.OLEVATE KOMMUNIKATSIOONIDEGA LÕIKUMISED TÄPSUSTATAKSE TÄIENDAVALT EHTUSTÖÖDEL. VAJADUSEL RAJATAKSE PROJEKTEERITUD TORUSTIK TEISELE KÕRGUSELE.
*-TÄHISTATUD KÕRGUSARVUD TÄPSUSTATAKSE TÄIENDAVALT EHTUSTÖÖDEL.

			Joonise nimetus:	Möötkava
			Veetorustike asendiplaan	M 1:500
Kuupäev:	15.06. 2017			