
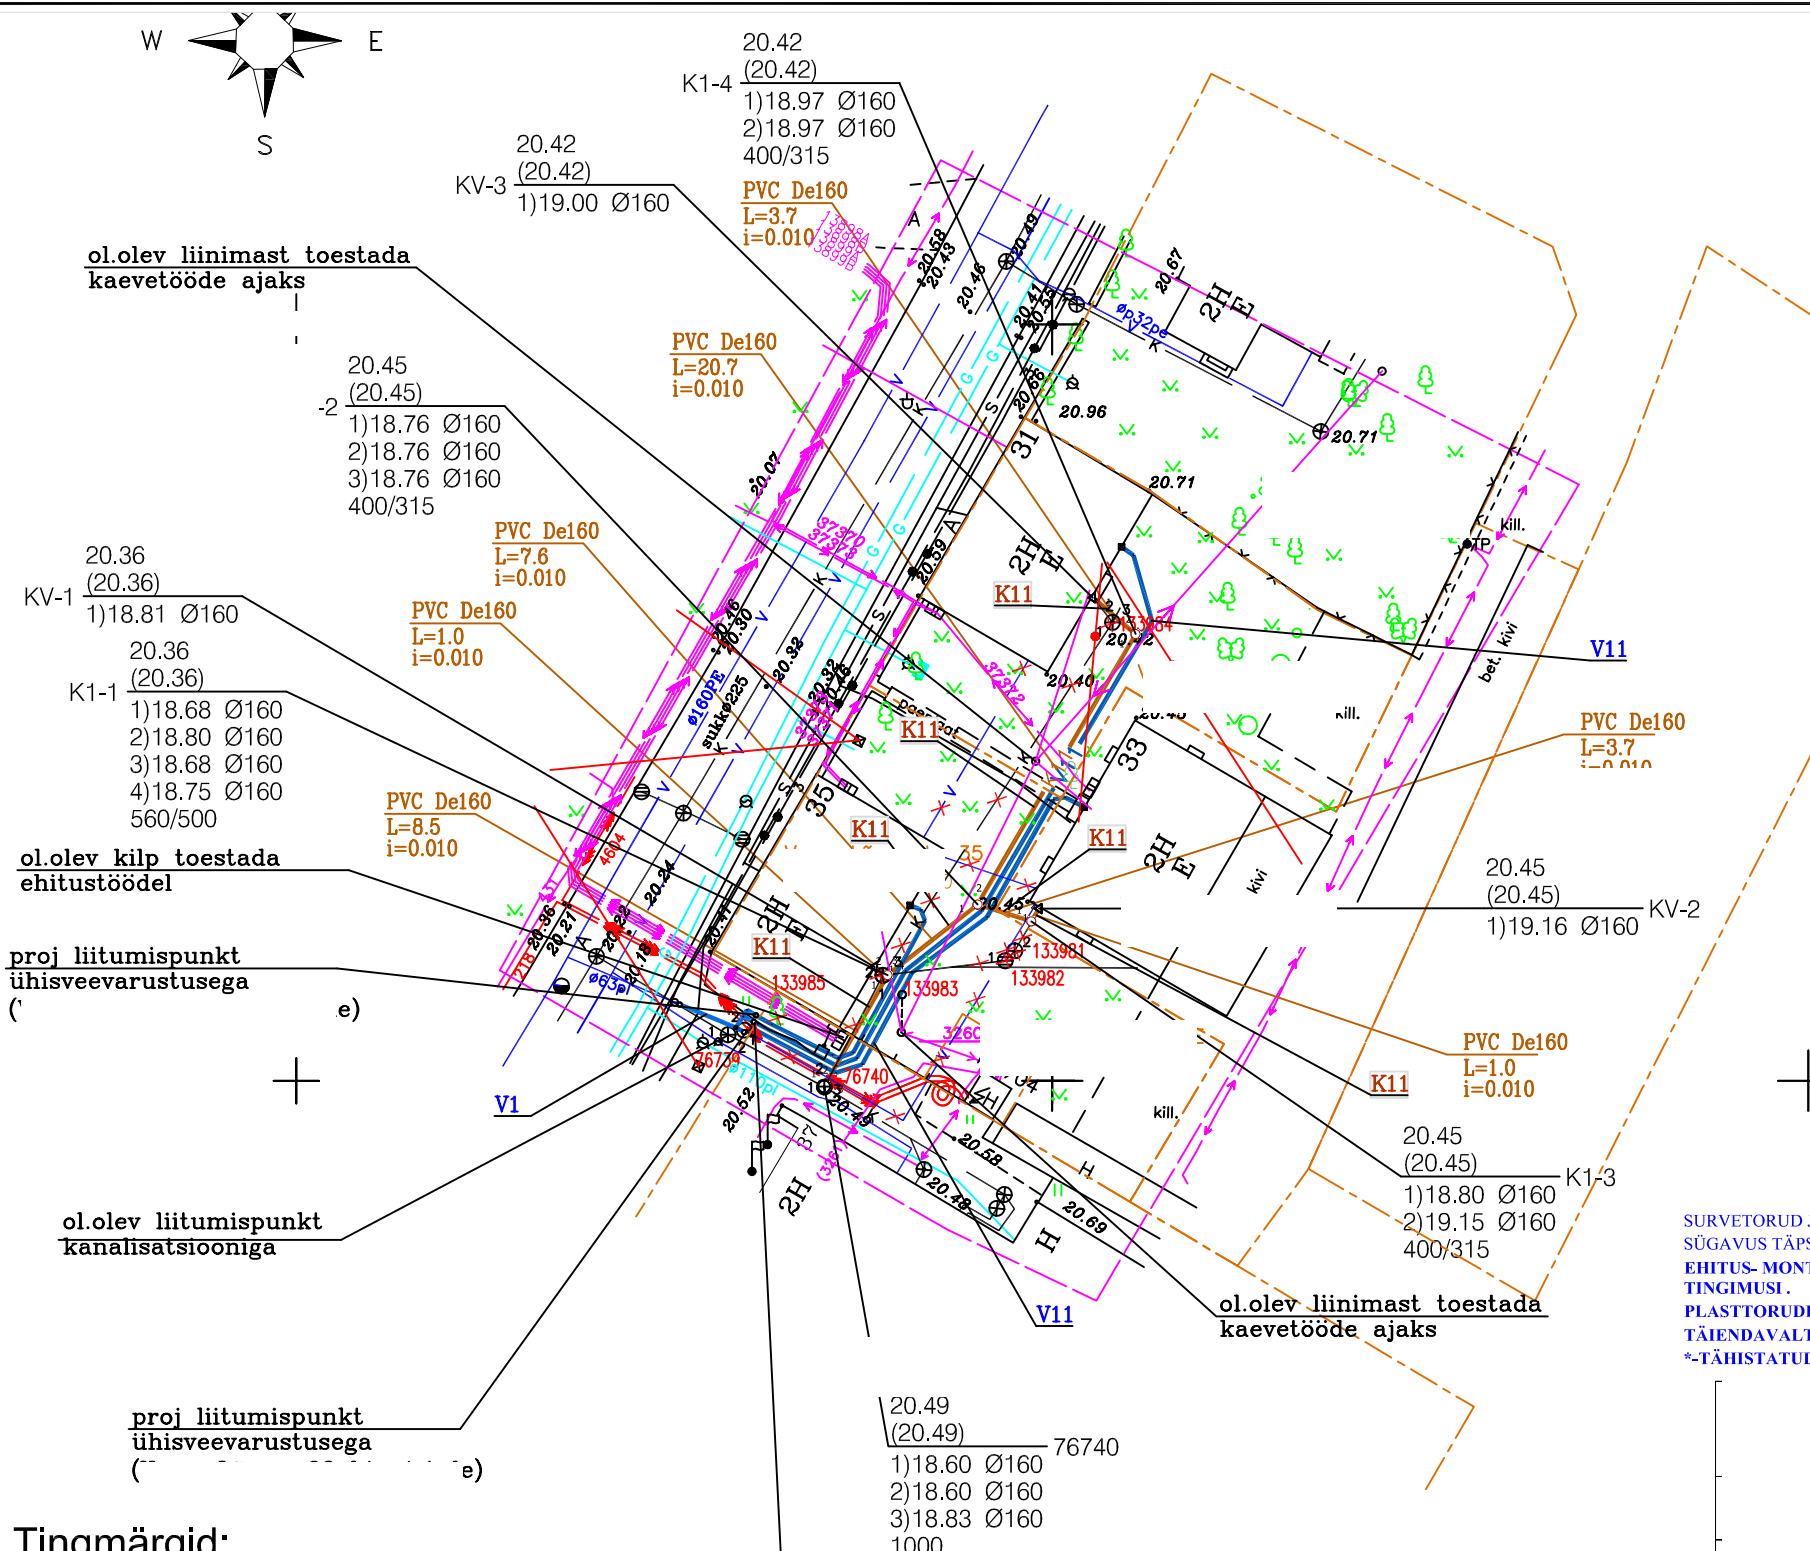


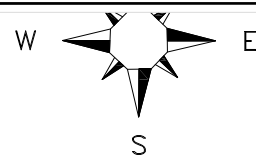

Tingmärgid:

- Kinnistu piirid
- V1 — Proj. veetorustik (tänaval)
- V11 — Proj. kinnistusesene veetorustik
- K11 — Proj. kinnistusesene kanalisatsioonitorustik
- Proj. kaev 400/315
- Proj. maakraan
- K — Olemasolev kanalisatsioonitorustik
- V — Olemasolev veetorustik
- T — Olemasolev soojustorustik
- — — Olemasolev madalpingekaabel
- — — Olemasolev keskpingekaabel
- — — Olemasolev õhuliin
- ⊕ Olemasolev reoveekaev/kontrollkolmik
- ⊗ Olemasolev maakraan
- K — Likv. kanalisatsioonitorustik
- V — Likv. veetorustik
- — — Likv. puu

proj liitumispunkt
ühisveevarustusega
()

kaevutabeli selgitus

10.60	demasoleva maapind kõrgusmärk
(11.15*)	planeeritava maapind kõrgusmärk
K1-4	kaevu või sälme number
1)9.42 Ø110	
2)9.42 Ø110	
400/315	kaevu läbimõõt

SURVETORUD JA KABLID ON ALUSPLAANILE KANTUD VASTAVALT VARASEMALT KOOSTATUD ALUSPLAANIDELE JA NENDE ASUKOHT JA SÜGAVUS TÄPSUSTATAKSE KAEVETÖÖDEL.
EHITUS- MONTAAJTÖÖDE TEGEMISEL JÄRGIDA KEHTIVAD NORME, VALMISTAJATEHASE JUHISEID, OLEMASOLEVA VÕRKUDE VALDAJA TINGIMUST.
PLASTTORUDE PAIGALDAMISEL JÄRGIDA RIL-77 NÕUDEID. OL.OLEVATE KOMMUNIKATSIOONIDEGA LÕIKUMISED TÄPSUSTATAKSE TÄIENDAVALT EHTUSTÖÖDEL. VAJADUSEL RAJATAKSE PROJEKTEERITUD TORUSTIK TEISELE KÕRGUSELE.
*-TÄHISTATUD KÕRGUSARVUD TÄPSUSTATAKSE TÄIENDAVALT EHTUSTÖÖDEL.

			Joonise nimetus:	Kanalisatsioonitorustike asendiplaan	Möötkava
					M 1:500
Kuupäev:	15.06. 2017				