


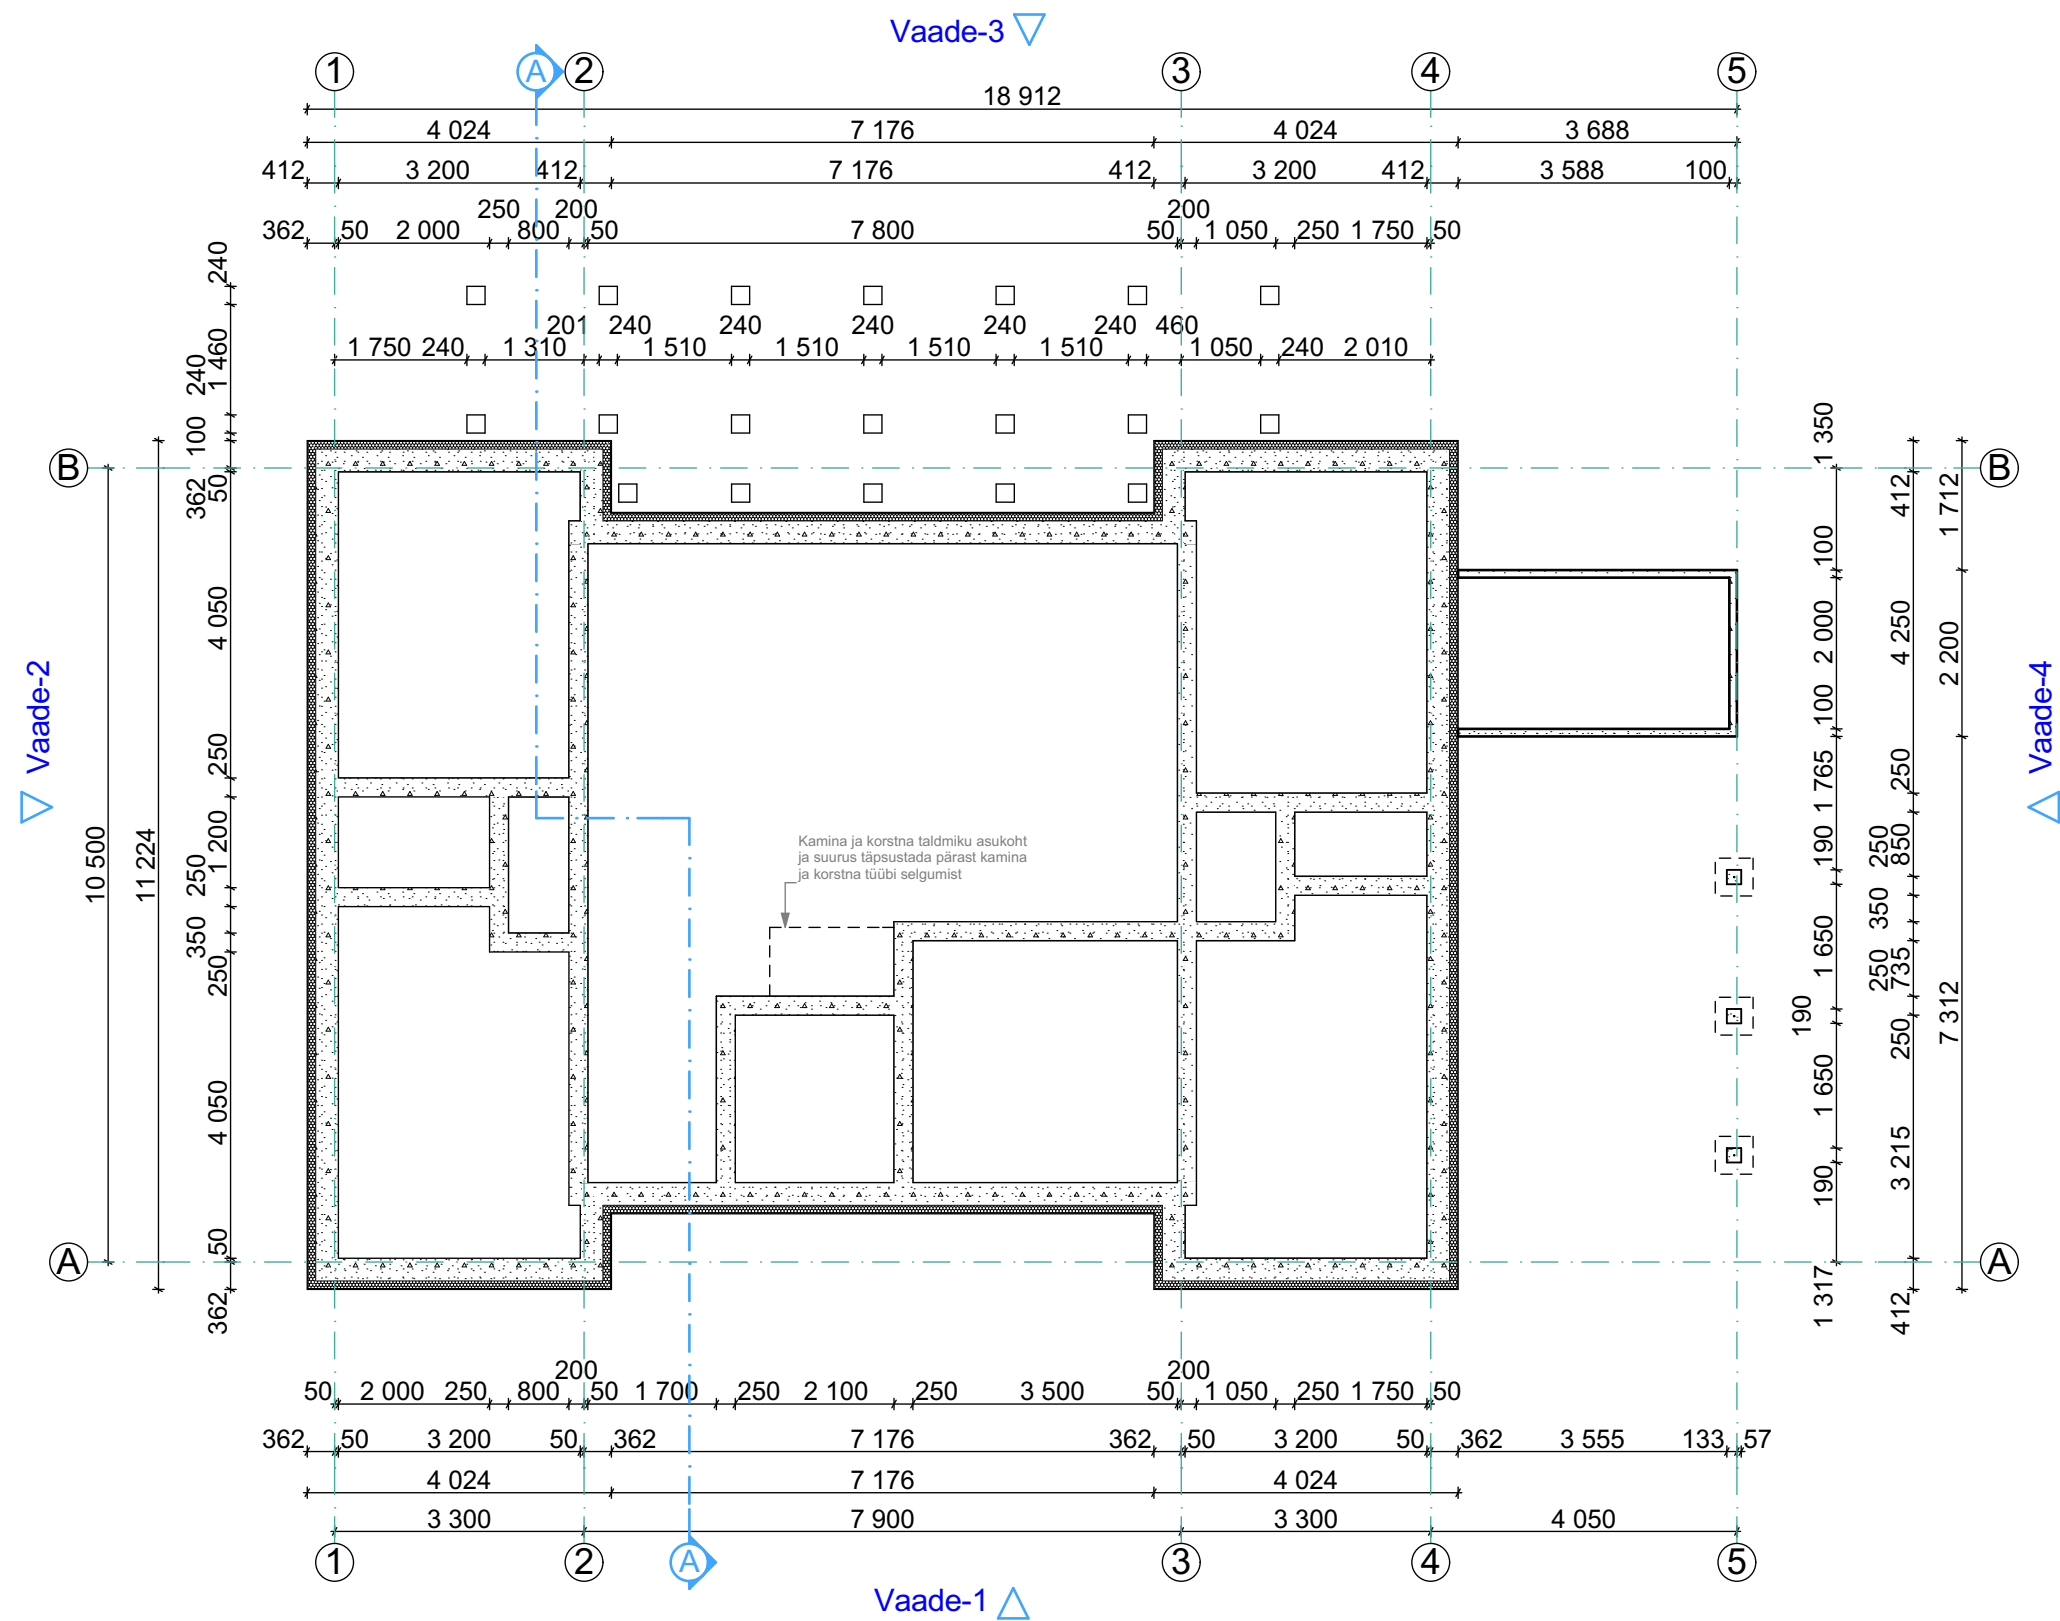

- MÄRKUSED:
- JOONIS EI OLE KASUTATAVTÖÖJONISENA
 - TARINDUSE TÄPNE JA DETAILNE KIRJELDUS KOOS VASTAVATEJONISTEGA ANTAKSE PROJEKTI KONSTRUKTIIVSES OSAS
 - VUNDAMENTIDE ALT TULEB EEMALDADA KOGU KASVUPINNAS JA MULD
 - PÕRANDA- JA VUNDAMENDI ALUSED LIIV/KRUUSLIIV TIHENDADA 95%-ni
 - KOMMUNIKATSIOONIDE LÄBIVIIGUD TÄPSUSTATAKSE ERIOSA PROJEKTIDES
 - HÜDROISOLATSIOONIMATERJALIDE TÜÜP JA PAIGALDUSVIIS LAHENDADA VASTAVALTTARNIJA JUHISTELE
 - VUNDAMENDID ON PROJEKTEERITUD ILMA EELNEVATE GEOLOOGILISTE UURINGUTETA
 - TALDMIKE VALMISTAMISEL JÄLGIDA PINNASE ISEÄRASUSI JA VAJADUSEL TEHA PARANDUSED TALDMIKE MÕÕTUDESSE
 - KÕIKIDE EHITUSMATERJALIDE JA SEADMETE PAIGALDAMISEL JÄRGIDA TOOTJAPOOLOSEID JUHISEID
 - EHITUSTÖÖD TEOSTADA KVALITEETSelt JA HEA EHITUSTAVA KOHASELT