



Vaade-3

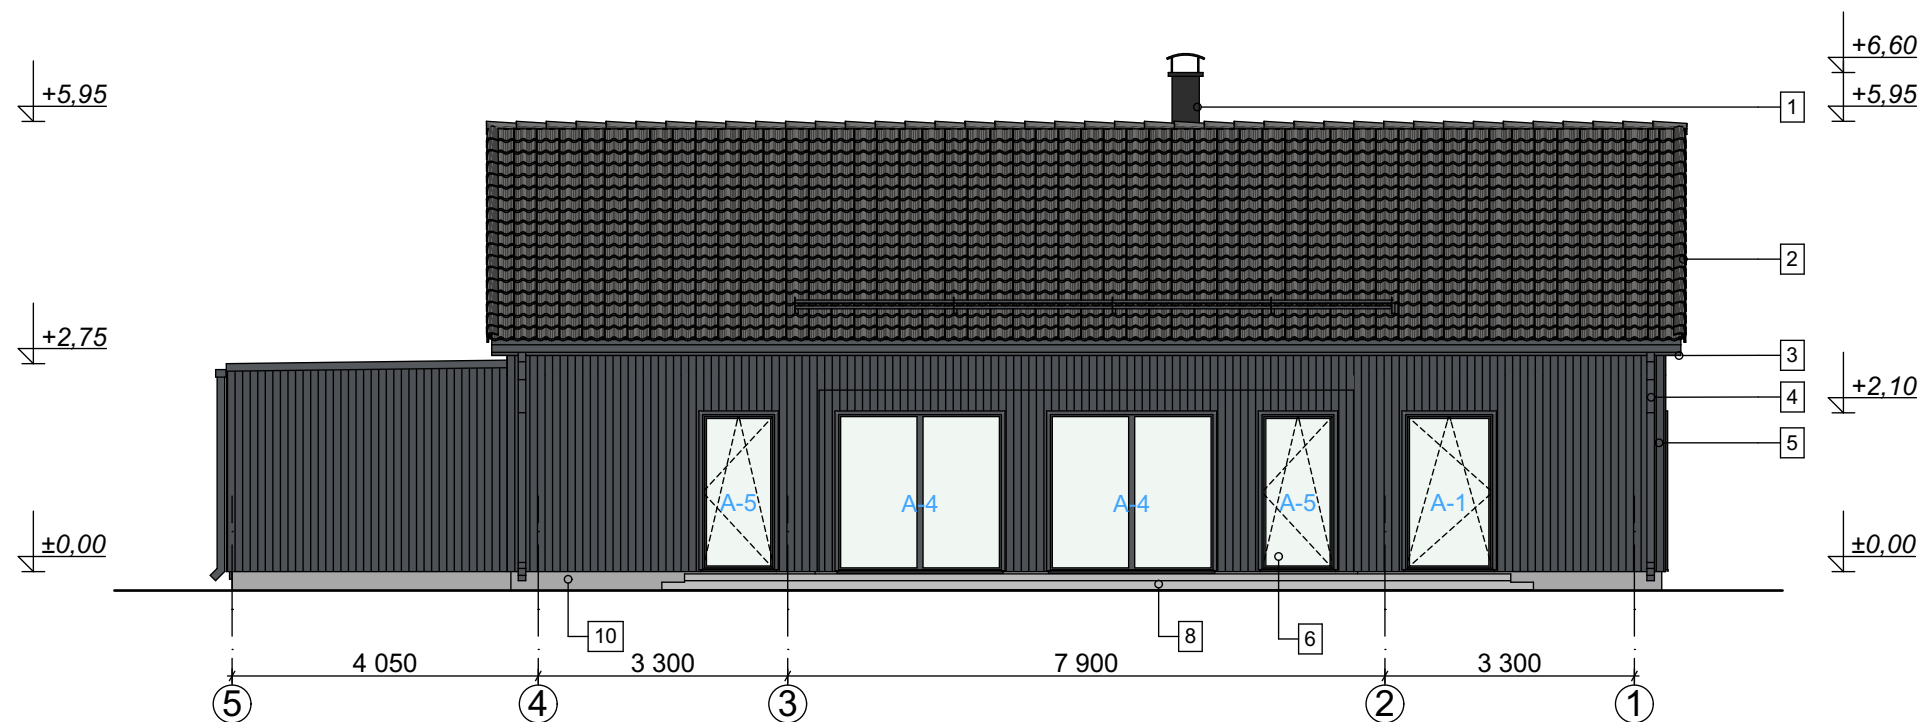

Vaade-4

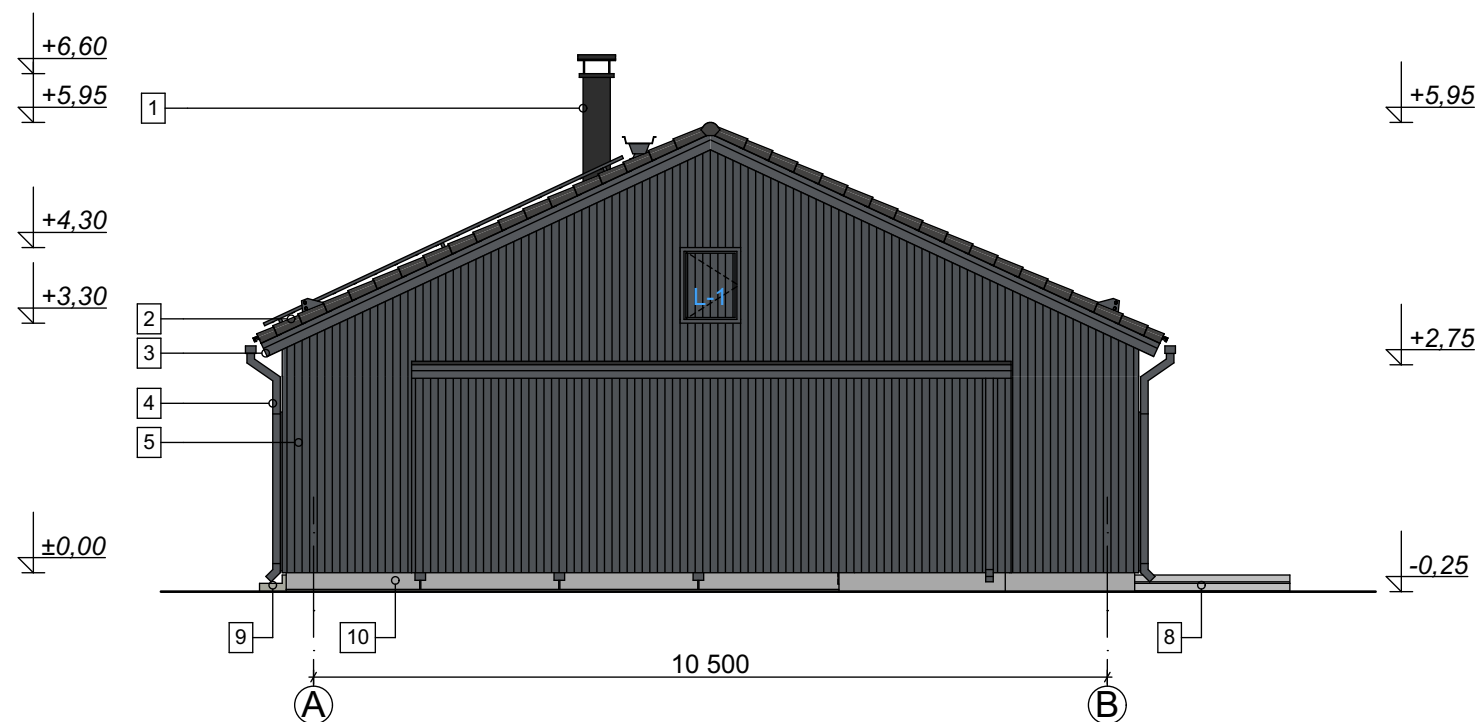

Fassaadide viimistlusmaterjalid ja värvitoonid

1. Korsten - katteplekk - tumehall (RAL 7024)
2. Katus - katusekivi - Grafiithall
3. Räästad - puit, laudis - kiltkivihall (RAL 7015)
4. Vihmaveesüsteem - metall - tumehall (RAL 7024)
5. Sein - puit, laudis - kiltkivihall (RAL 7015)
6. Aknad - plastprofiil - tumehall (RAL 7024)
7. Välisüksed - puitprofiil - tumehall (RAL 7024)
8. Terrass - puit, terrassilaud - kuumõlitatud, hall
9. Trepp - betoon - naturaaltoonis
10. Sokkel - sokliplaat - helehall (RAL 7040)

MÄRKUSED:

- Projektis on kasutatud Benders ja RAL toote- ja värvikatalooge
- Enne värvuse tellimist kataloogist on soovitatav teha värviproov otse pinnal, vajadusel korrigeerida