V1

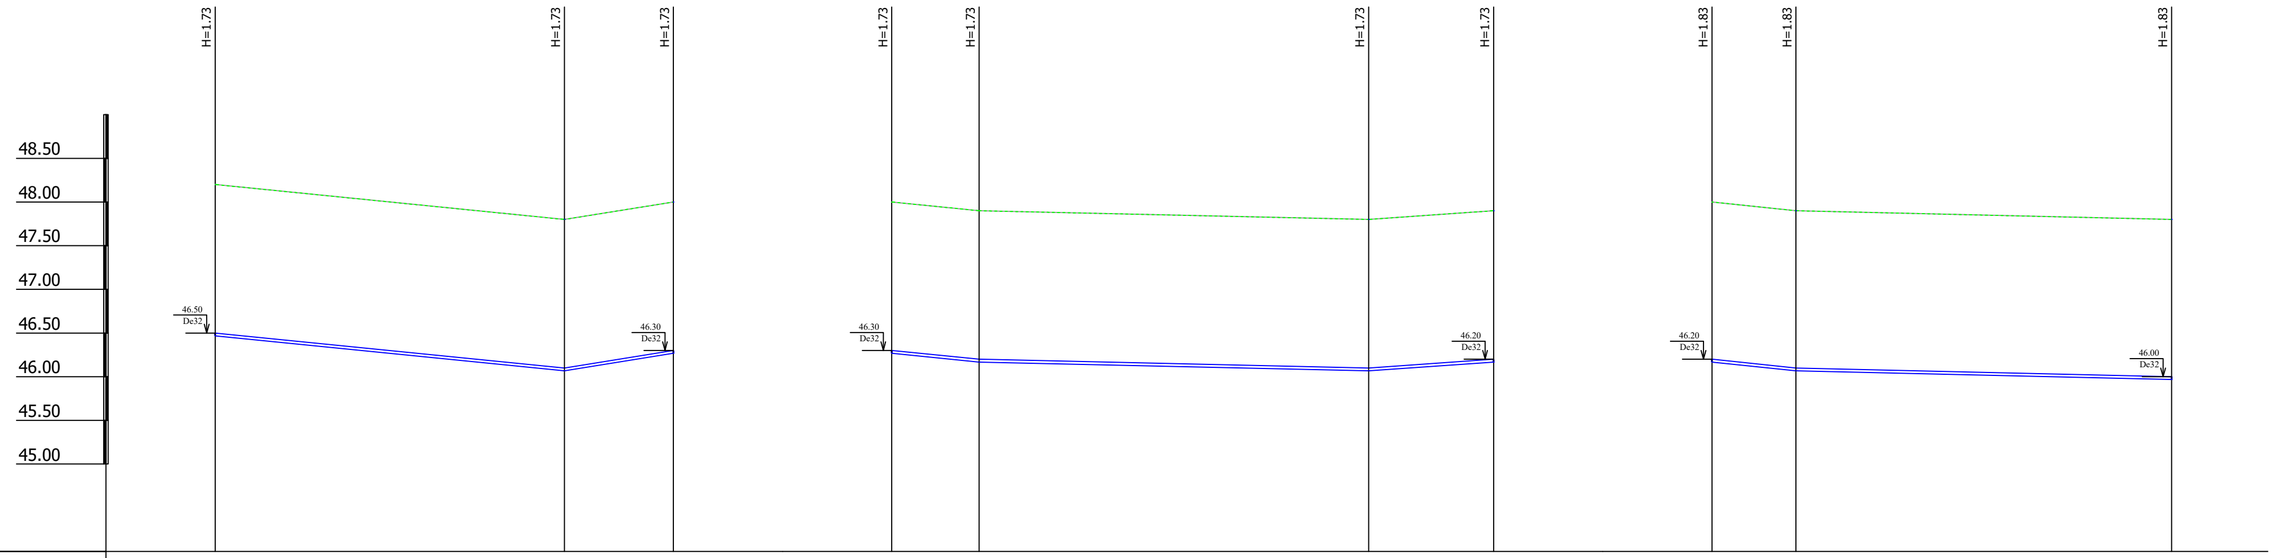


Mhor 1:500
Mvert 1:50

| KAEVU TÄHIS | V-3 | V-2 | V-1 | V-5 | V-6 | V-7 | V-8 | V-13 | V-14 | V-15 |
|---|---|---|---|---|---|---|---|---|---|---|
| OLEMASOLEVA MAAPINNA KÕRGUS (m ABS) | 48.20 | 47.80 | 48.00 | 48.00 | 47.90 | 47.80 | 47.90 | 48.00 | 47.90 | 47.80 |
| PROJEKTEERITUD MAAPINNA KÕRGUS (m ABS) | 48.20 | 47.80 | 48.00 | 48.00 | 47.90 | 47.80 | 47.90 | 48.00 | 47.90 | 47.80 |
| TORU KÕRGUS ÜLALT (m ABS) | 46.50 | 46.10 | 46.30 | 46.30 | 46.20 | 46.10 | 46.20 | 46.20 | 46.10 | 46.00 |
| TORU RAJAMISSÜGAVUS | 1.73 | 1.73 | 1.73 | 1.73 | 1.73 | 1.73 | 1.73 | 1.83 | 1.83 | 1.83 |
| LANG / PIKKUS (m) | 40.0 / 0.010 | 0.016 / 12.5 | | 10.0 / 0.010 | 44.6 / 0.002 | 0.007 / 14.3 | | 9.6 / 0.010 | 43.0 / 0.002 | |
| TORU LÄBIMÕÕT | PE De32 - 52.5m | | | PE De32 - 68.9m | | | | PE De32 - 52.6m | | |
| TORU ALUS | | | | | | | | | | |
| VAHEKAUGUSED (m) | 40.0 | 12.5 | | 10.0 | 44.6 | 14.3 | | 9.6 | 43.0 | |
| SIRGESTATUD TRASSI PLAAN | V1 V1 V1 V1 V1 266° | | | V1 234° V1 V1 V1 V1 V1 185° V1 | | | | V1 234° V1 V1 V1 V1 V1 | | |

Märkused:
1. Kõikide olemasolevate veetorustike kõrgusandmed on teadmata.
Ühenduste kõrgusmärgid täpsustada ehitustööde käigus!