


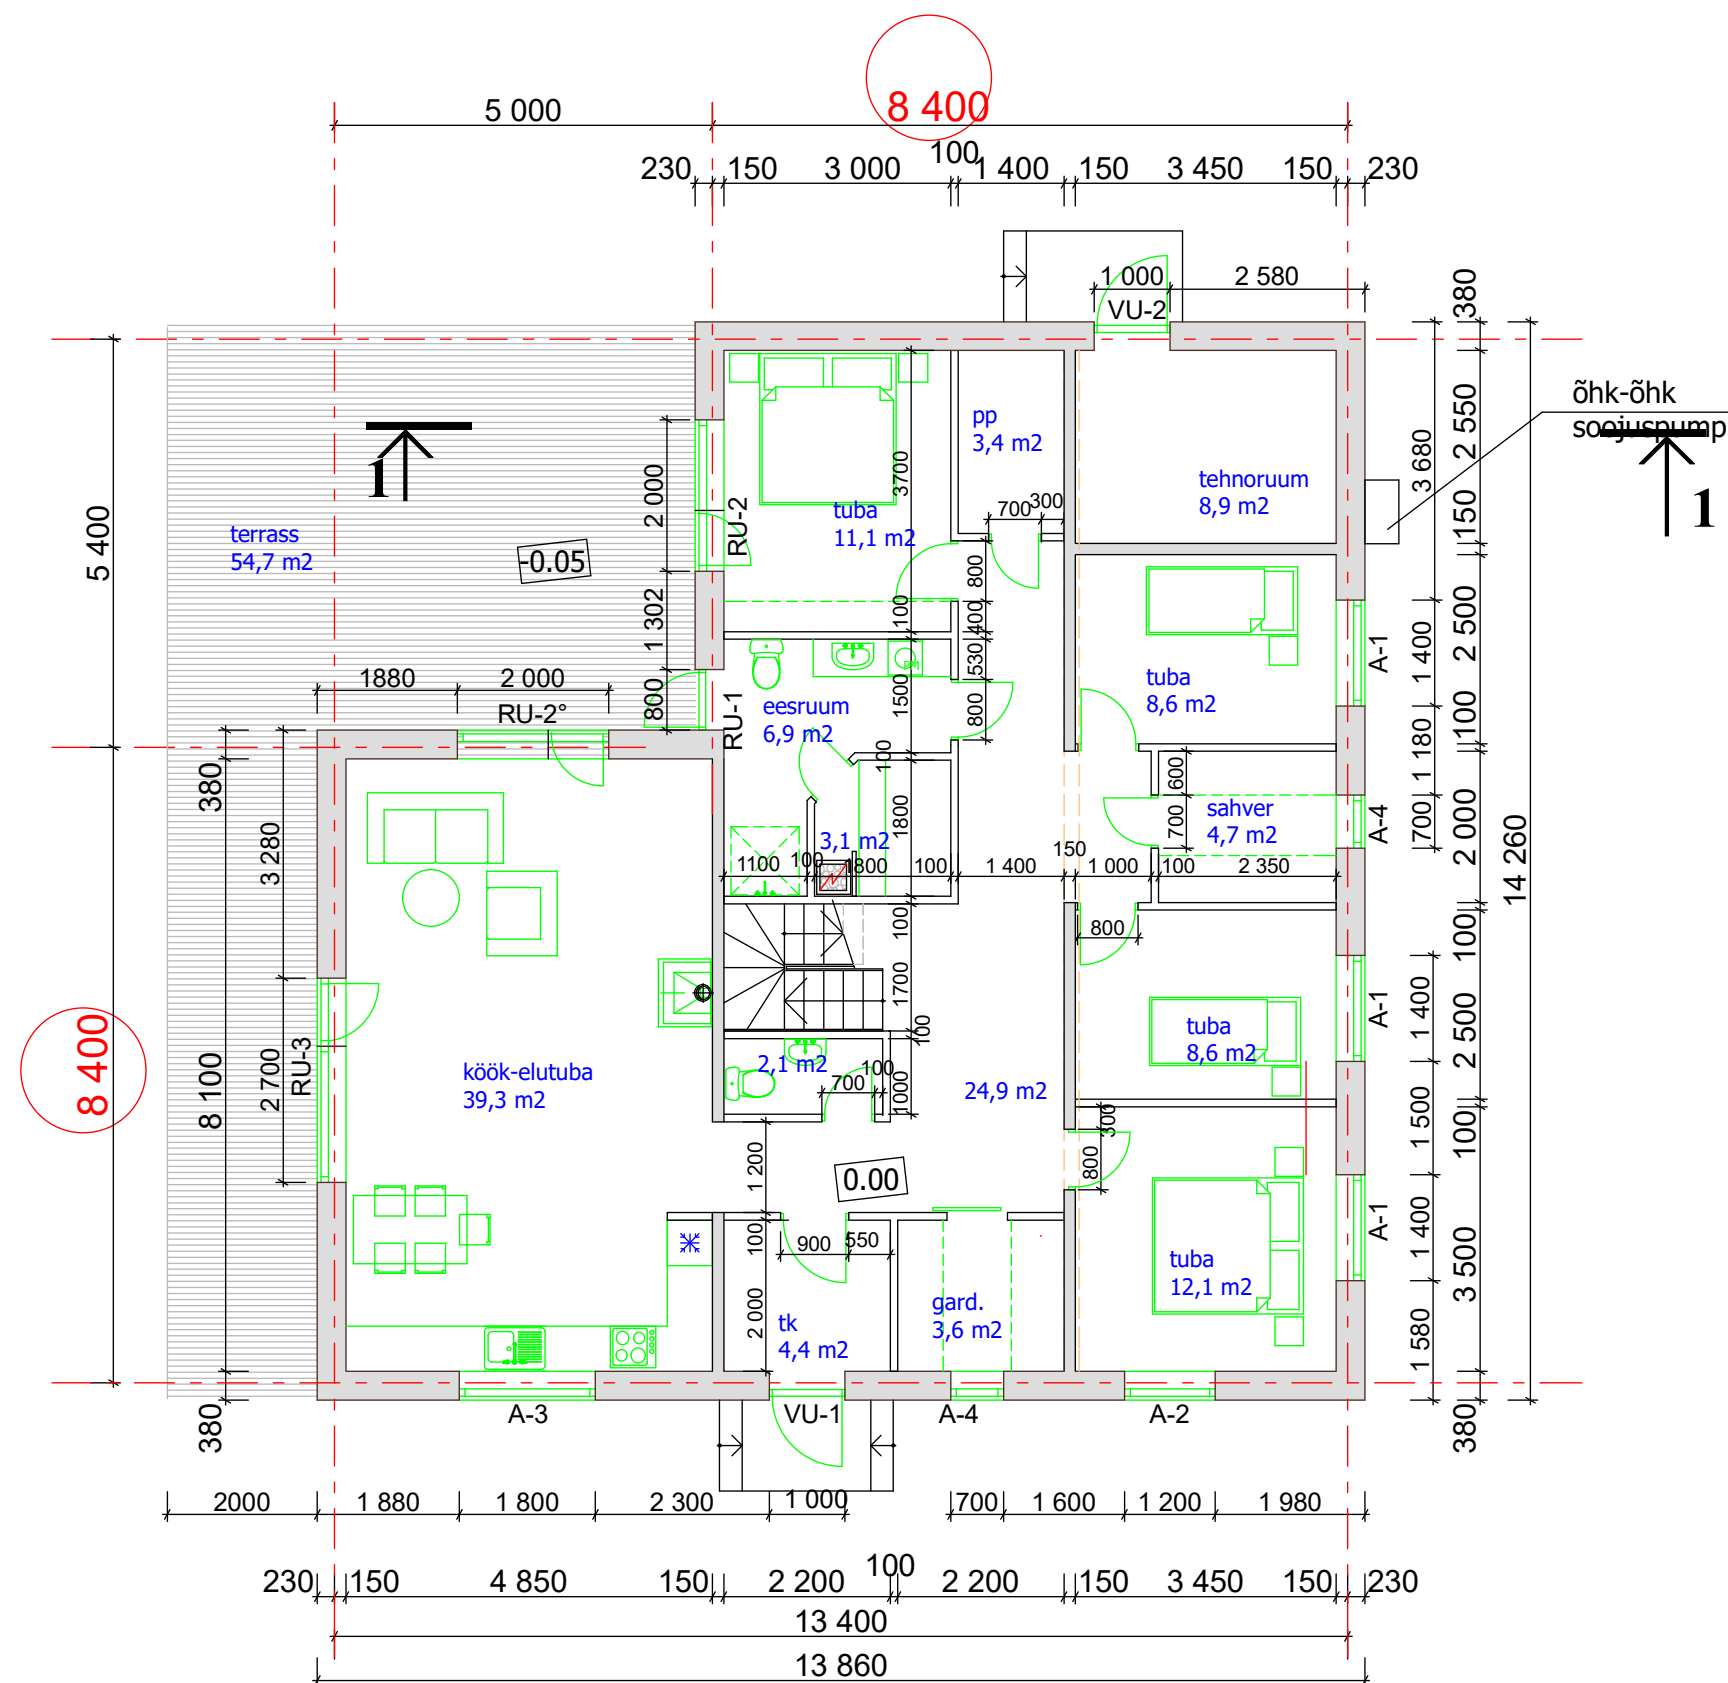

TINGMÄRGID

- PROJEKT. BAUROC CLASSIC PLOKIST SEIN
- PROJEKT. KIPSPLAAT VAHESEIN

arh TIINA SOANS registrikood 11764841 kutsetunnistus 117319 volitatud arhitekt, tase 7	OBJEKT	ÜKSIKELAMULEHTUUSPROJEKT	MÕÖT
	JOONIS	PÕHIKORRUSE PLAAN (veelkord parandatud)	JOONISE NR
	TELLIJA		AR-5-02
KUUPÄEV 24.01.2022			STAADIUM
TÖÖ NR 0 7 2 1			EELPROJEKT