


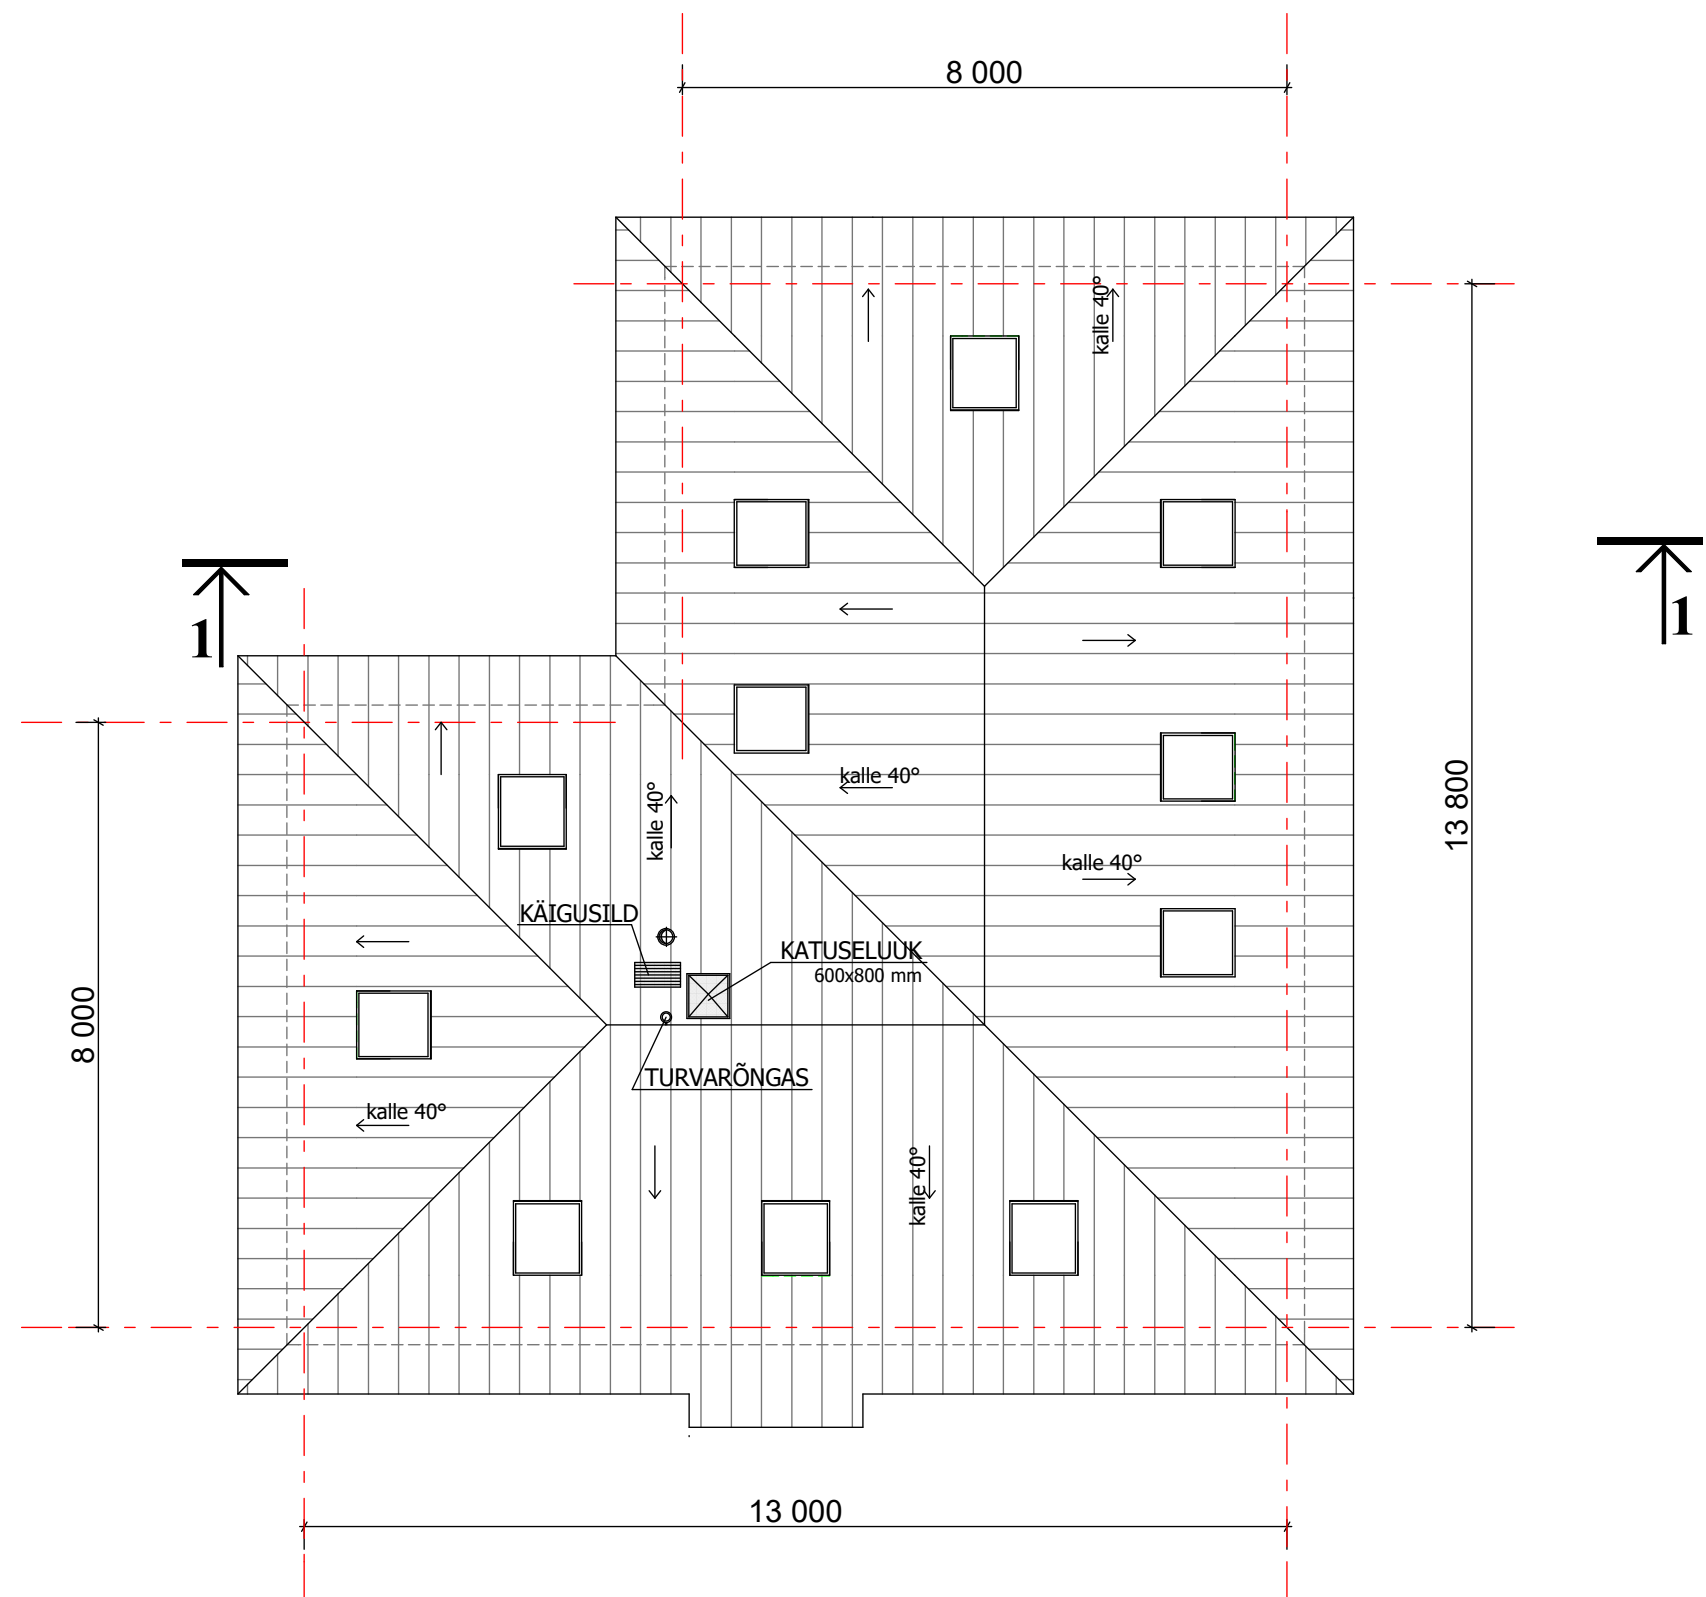

MÄRKUS:

KATUSE PIND 268 m2 , KATUSEKATE - TERASPLEKK-KATE KLASSIK, toon HALL RR 23.

arh TIINA SOANS registrikood 11764841 kutsetunnistus 117319 volitatud arhitekt, tase 7	OBJEKT	RAKENDUSLAMU EHTUS, PROJEKT	MÕÖT 1:100
	JONIS	KATUSE PLAAN	JOONISE NR AR-5-04-v02
	TELLIJA		STAADIUM EELPROJEKT
KUUPÄEV 28.09.2021			
TÖÖ NR 0 7 2 1			