


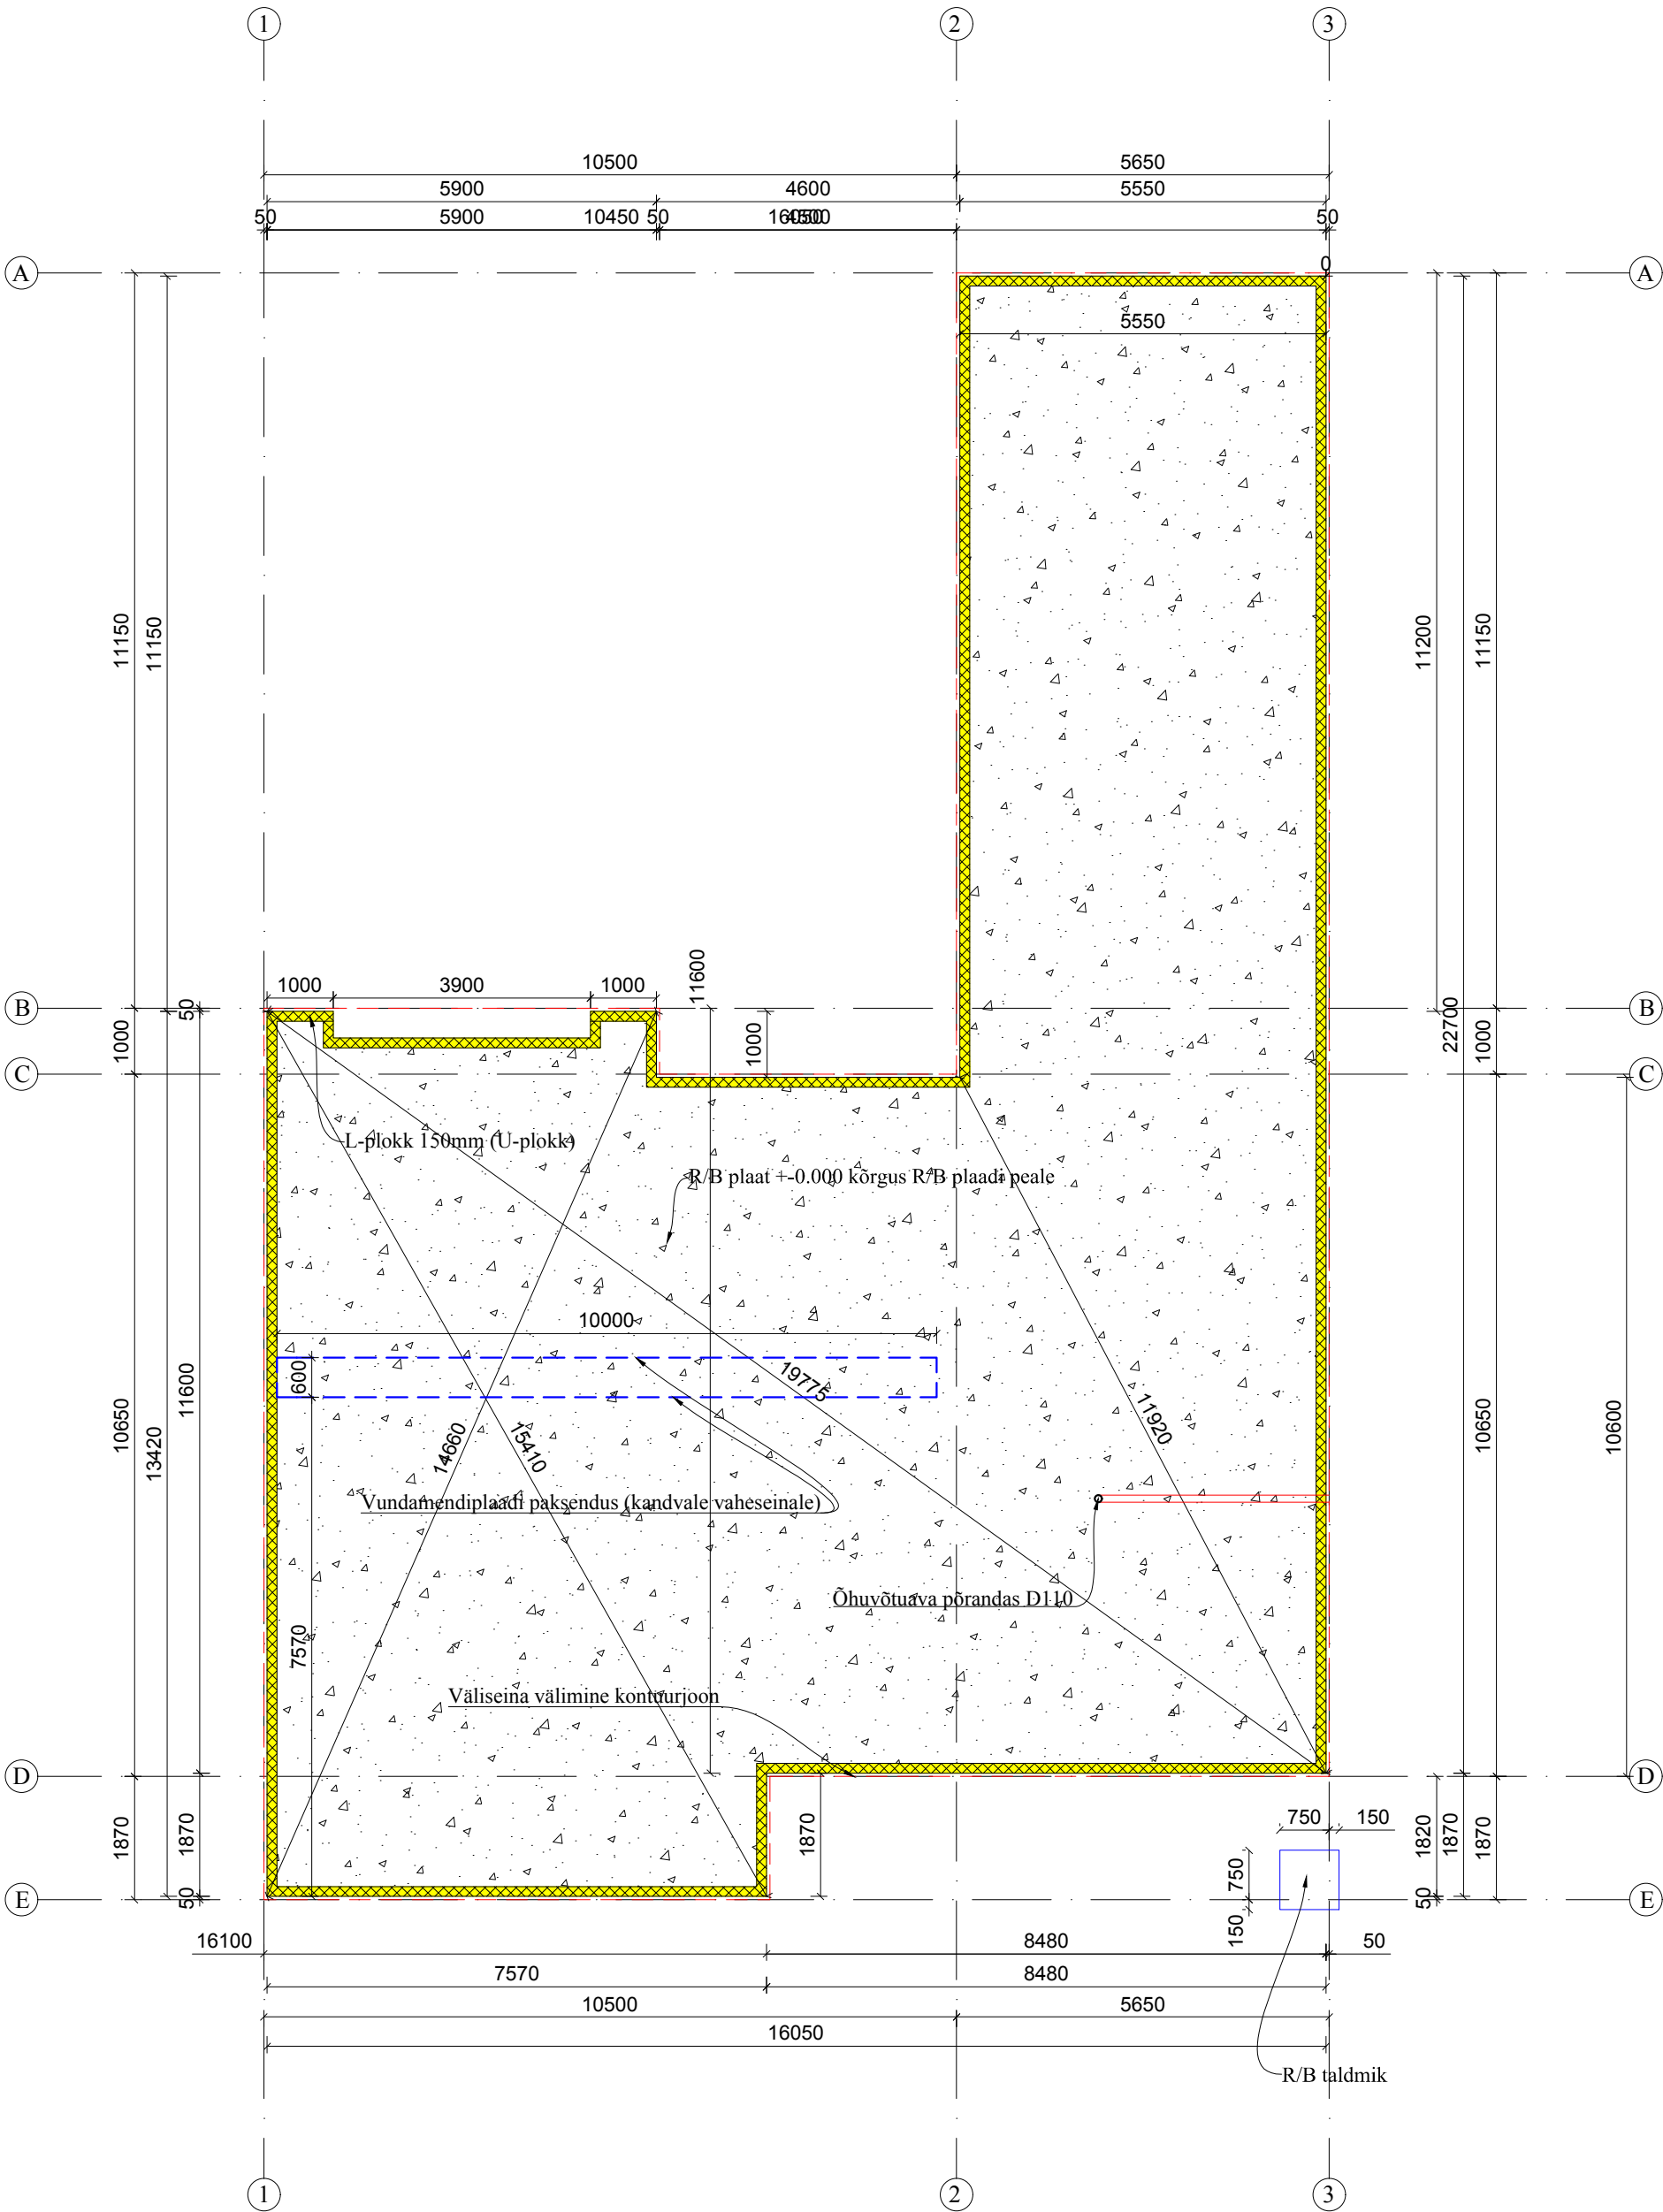

MARKUSED:

- Vundamendiplaan on selgitava iseloomuga. Hoone vundament projekteeritakse ehitusgeoloogiliste andmete põhjal põhiprojekti EK-eriosa mahus. Vundamendi konstruktsioon ja paiknemissügavus määrata EK-eriosa mahus ehistukonstruktori poolt.
- Kulusäästliku vundamendi projekteerimiseks oleks vaja täpsustada pinnasekihtide asend ja pinnasevee tase ning määrata pinnase tavapäraseid omadused.
- Kandvate seinte ning muude katust toetavate konstruktsioonid lahenduse kinnitab konstruktsiooni projekteeri ja vastavalt koormustele ja nõuetele.
- Kõik kõrgusmärgid joonisel on antud suhtelistes kõrgustes;
- Kõrgusmärk vundamendiplaadi peale +/-0,00;
- Vundamendiplaat rajada tihendatud killustikust alusele.
- Vundamendisüvendist eemaldada kogu kasvupinnas;

OÜ VISAHING DESIGNER
AGENCY

Address: Kauna 3, Tallinn
Mail: Erki@visahing.eu
Reg.nr: 11284360
Mtr: EEP000859

Tellija/Costumer: REVO ROSIN /allkiri digitaalne/		Projekti nimetus/name: ÜKSIKELAMU EHITUSPROJEKT		
Koostas/Designer: ERKI KALLAS /allkiri digitaalne/		Joonis/Drawing: VUNDAMENDIPLAAN	Tähis /Marker AR-5-01	Töö nr. /Work nr. 050822
Vastutav spetsialist/ Responsible specialist: URMO METS /allkiri digitaalne/		Address/Address: HARJU MAAKOND SAKU VALD ÜKSINURME KÜLA PÕDRARAJA	Kuupäev /Date 02.08.2022	Stadium /Stage EP
			Mõõt/Scale 1:100	Formaat/Format A3