


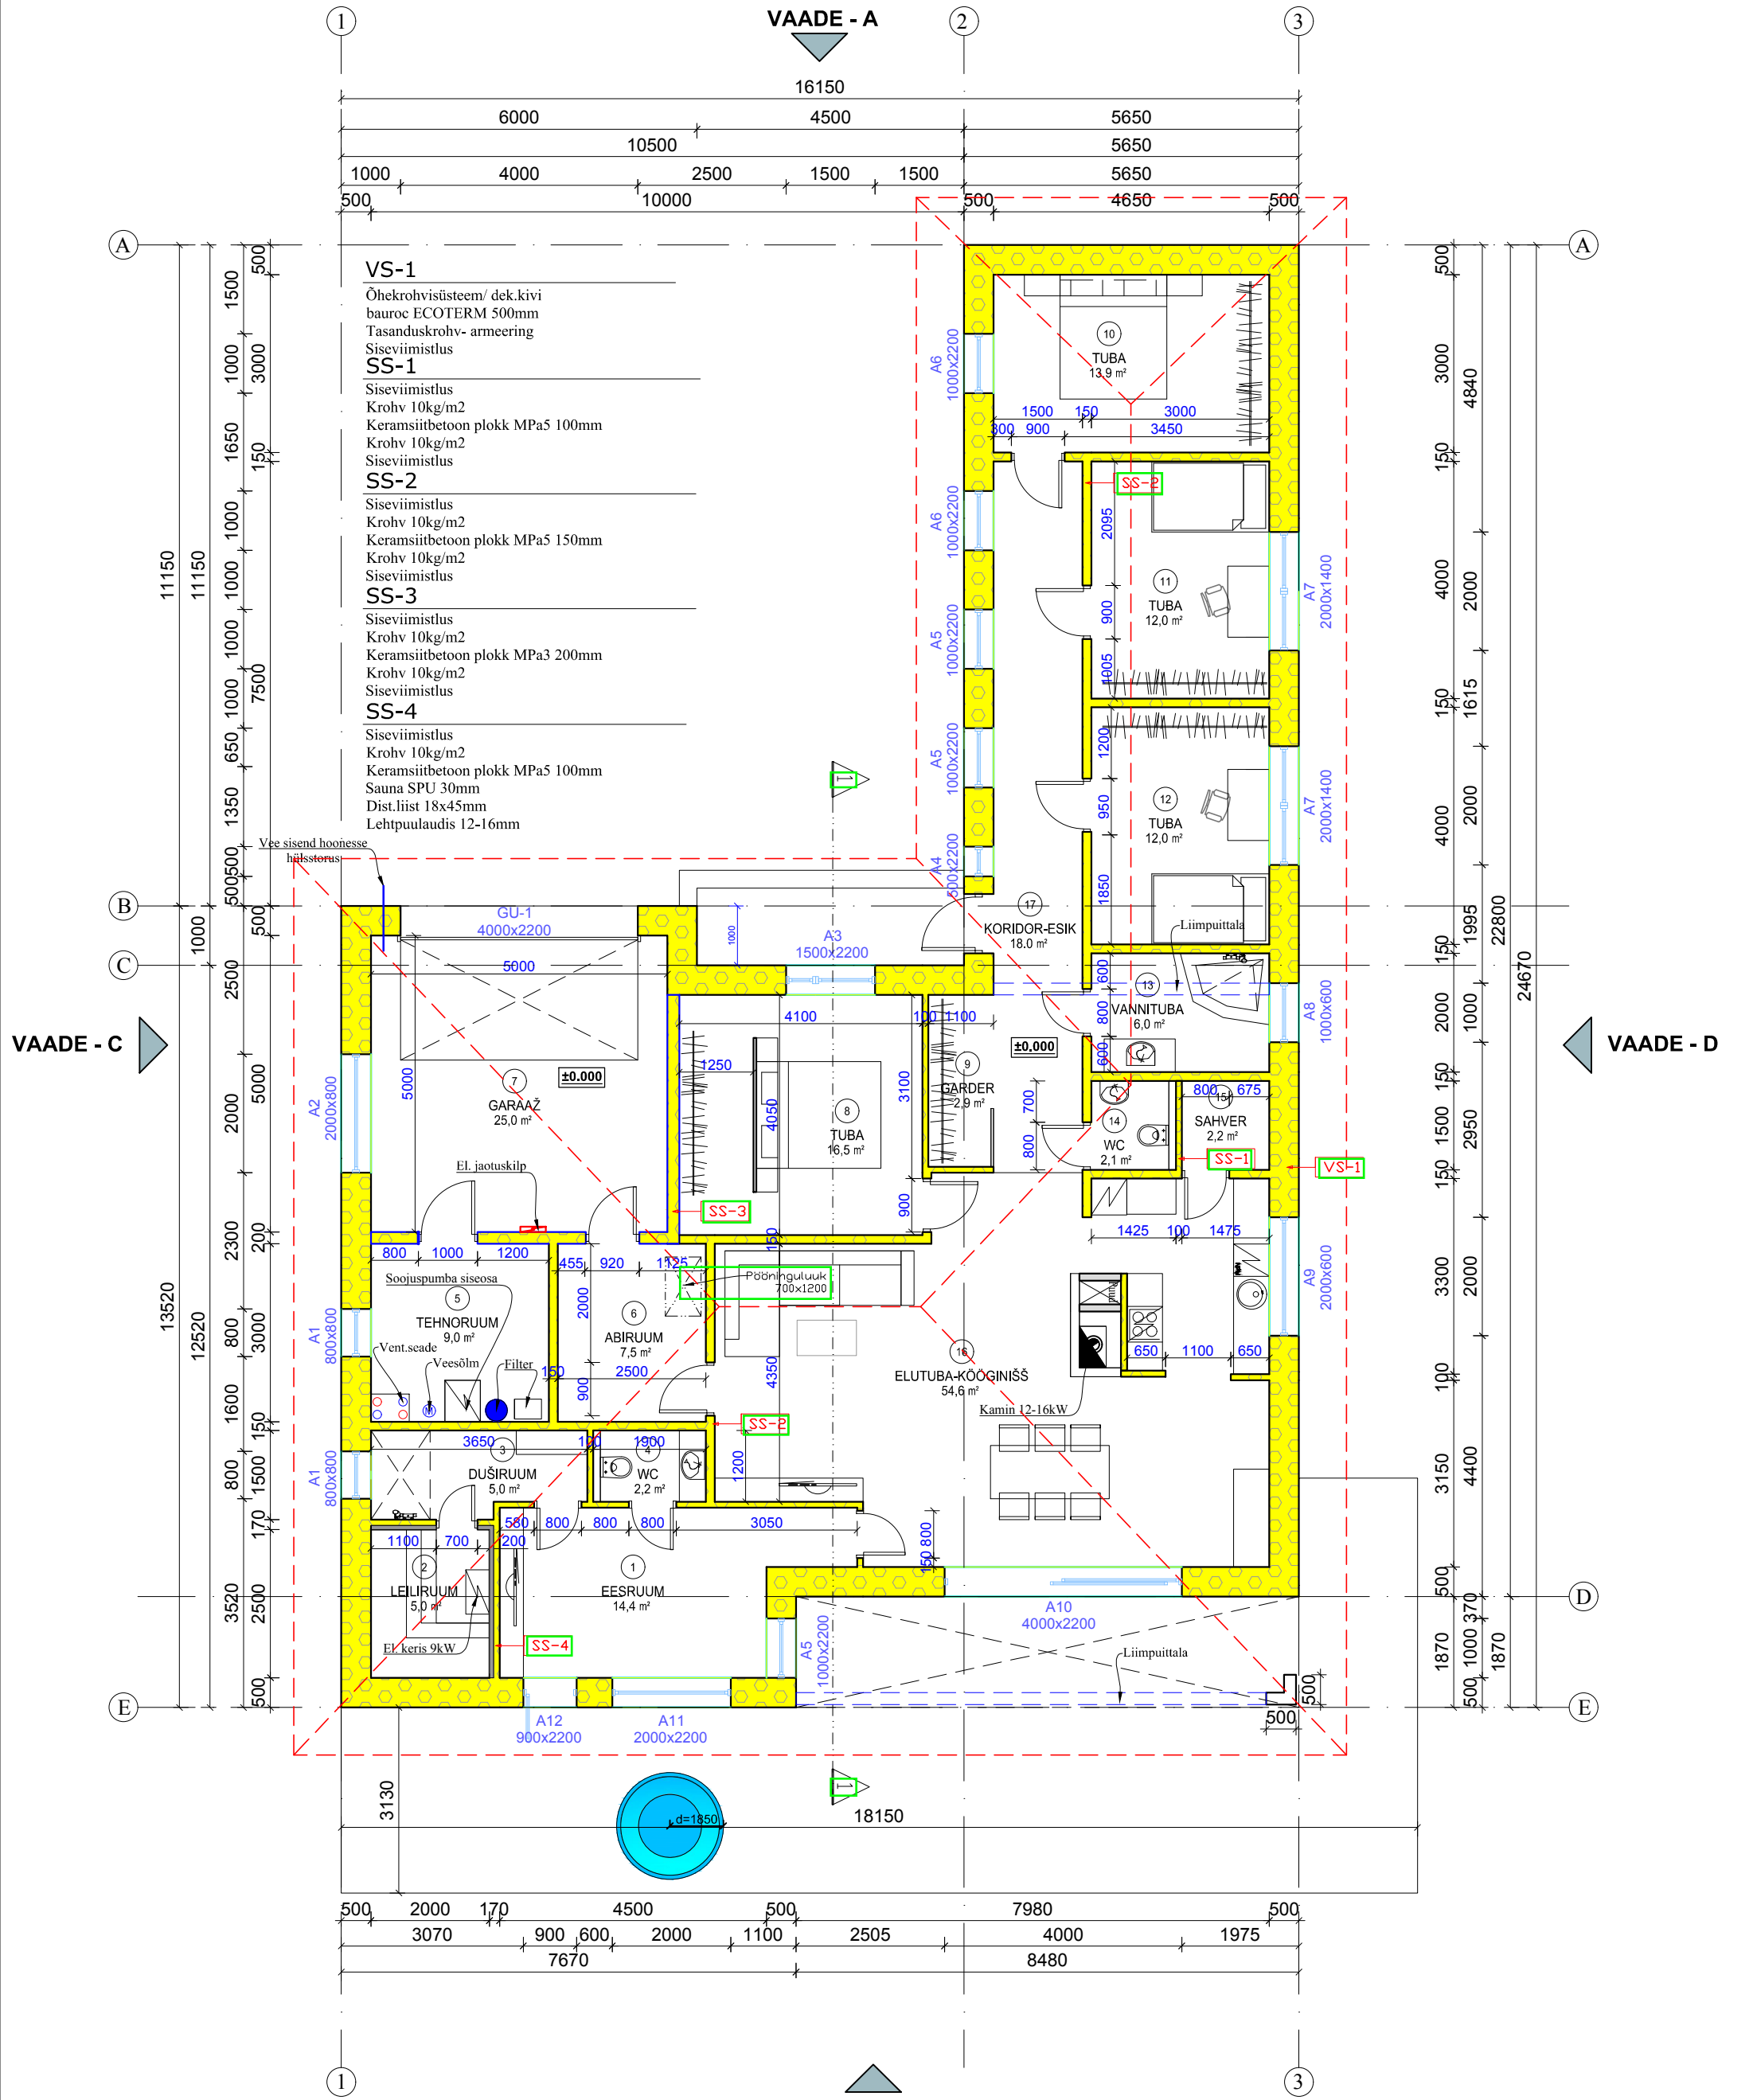

Ruum nr.	Nimi	Eluruumid	Tehnoruum	Üldpind
1	Eesruum	14,4		
2	Leiliruum	5		
3	Duširuum	5		
4	Wc	2,2		
5	Tehnoruum		9	
6	Abiruum	7,5		25
7	Garaaž			
8	Tuba	16,5		
9	Garderoob	2,9		
10	Tuba	13,9		
11	Tuba	12		
12	Tuba	12		
13	Vannituba	6		
14	Wc	2,1		
15	Sahver	2,2		
16	Elutuba-kööginiš	54,6		
17	Koridor-Esik	18		
KOKKU		174,3	9	25
SULETUD NETOPIND		208,3		
ELURUUMIDE PIND		174,3		

OÜ VISAHING DESIGNER AGENCY

Address: Kauna 3, Tallinn

Mail: Erki@visahing.eu

Reg.nr: 11284360

Mtr: EEP000859

Tellijal/Costumer:

REVO ROSIN

/allkiri digitaalne/

Koostas/Designer:

ERKI KALLAS

/allkiri digitaalne/

Vastutav spetsialist/ Responsible specialist:

URMO METS

/allkiri digitaalne/

Projekti nimetus/name:

ÜKSIKELAMU EHITUSPROJEKT

Joonis/Drawing:

1 KORRUSE PLAAN

Tähis /Marker

AR-5-02

Töö nr. /Work nr.

050822

Address/Address:

HARJU MAAKOND SAKU VALD

ÜKSNURME KÜLA PÕDRARAJA

Kuupäev /Date

02.08.2022

Stadium /Stage

EP

Mõõt/Scale

1:100

Formaat/Format

A3