
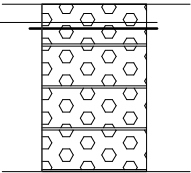
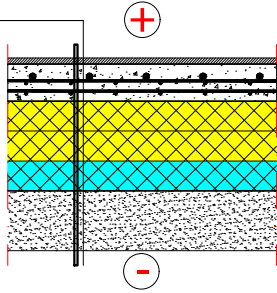
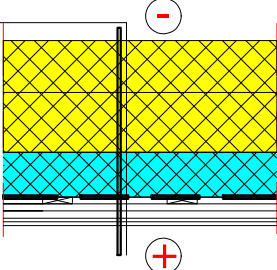
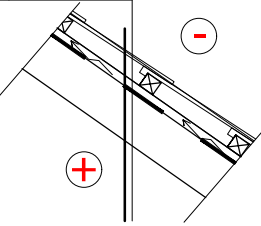
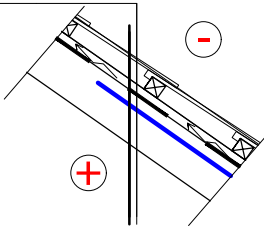
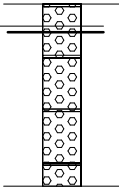


Konstruktsioonitüübi skeem - VÄLISSEIN M1:20	
VS-1	Õhekrohvvisüsteem/ dek.kivi bauroc ECOTERM 500mm Tasanduskrohv- armeering Siseviimistlus 
Konstruktsioonitüübi skeem - PÕRAND M1:20	
PP-1	Põrandakate: (parkett / keraamiline plaat) Märgades ruumides: hüdroisolatsioon (2x niiskustõke) R/B plaat 120 mm, põrandaküttetorud Soojustus EPS100 200 mm (100+100) Soojustus EPS120 perimeeter või XPS, 100 mm Tihendatud liiwalus ca 400-500 mm (kapillaarset veetõusu takistav kiht) Filterkangas (vajadusel) Looduslik pinnas 
Konstruktsioonitüübi skeem - VAHELAGI M1:20	
VL-1	Puistevill 400mm Katuse fermi konstruktsioonid, ISOVER KL33 klaasvill 150mm Aurutõkketile Puitroov 25 x 100 mm, s 400 mm Metall-profiil (CD 60 laeprofiil) 2x 28mm Kipsplaat 2xGN/GEK 12,5mm Siseviimistlus 
Konstruktsioonitüübi skeem - KATUS M1:20	
KAT-2	Betoonist katusekivi Roovitis 45x45mm, Tuulutusliist 25x50mm, tuulutus Aluskattekile Katuse puitfermid 
Konstruktsioonitüübi skeem - KATUS M1:20	
KAT-1	Betoonist katusekivi Roovitis 45x45mm, Tuulutusliist 25x50mm, tuulutus Aluskattekile Katuse puitfermid Õhkvahe 50mm Tuulesuunaja 
Konstruktsioonitüübi skeem - SISESEIN M1:20	
SS-2	Siseviimistlus Krohv 10kg/m2 Keramiitbetoon plokk MPa5 150mm Krohv 10kg/m2 Siseviimistlus 

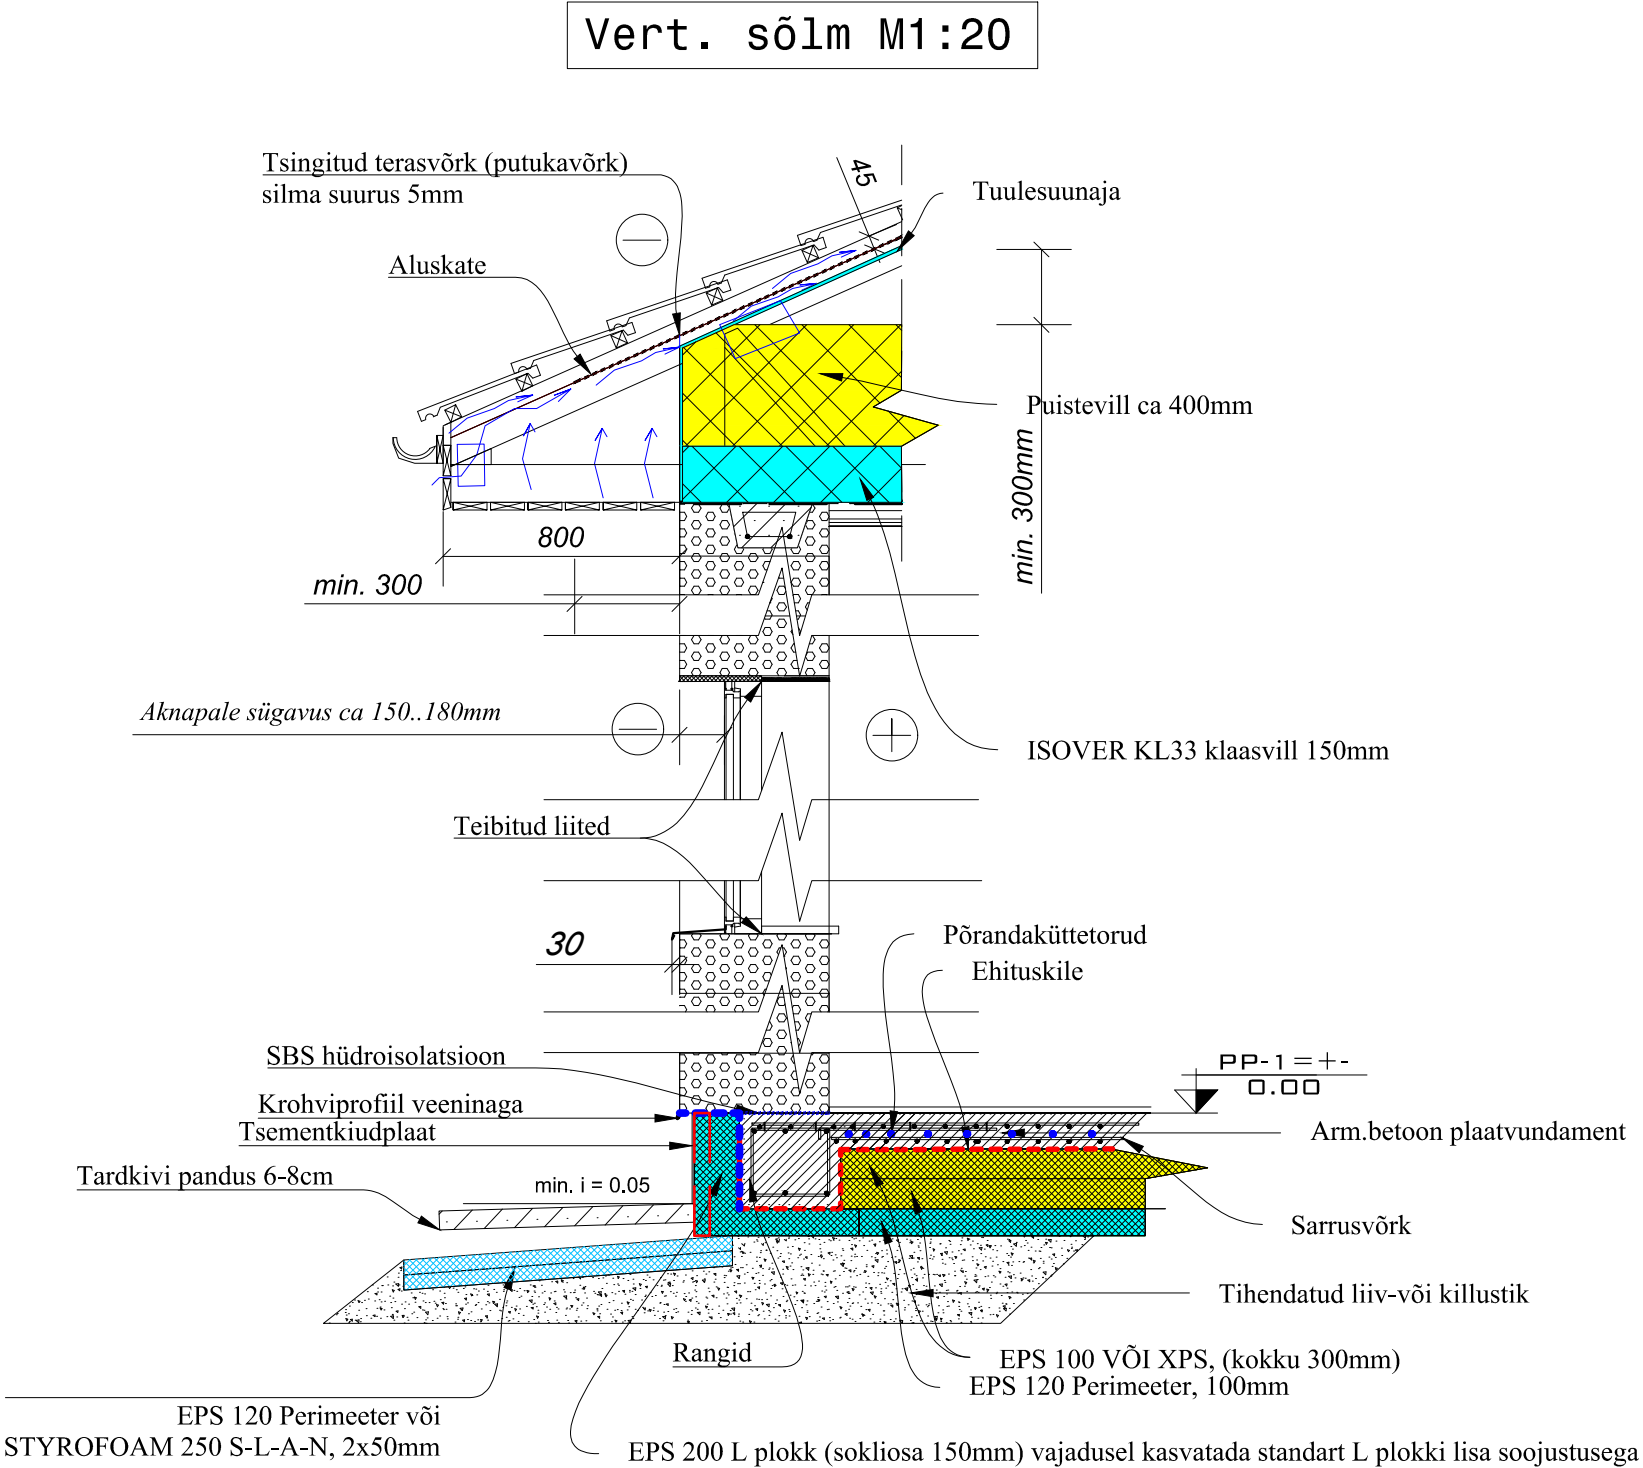

Märkused:

Antud sõlmed ja kirjeldused on põhimõttelised ning tuleb täpsustada eraldi koostatava konstruktiivse osa projekti lahendustega.

OÜ VISAHING DESIGNER AGENCY Address: Kauna 3, Tallinn Mail: Erki@visahing.eu Reg.nr: 11284360 Mtr: EEP000859	Tellija/Costumer: REVO ROSIN /allkiri digitaalne/		Projekti nimetus/name: ÜKSIKELAMU EHITUSPROJEKT		
	Koostas/Designer: ERKI KALLAS /allkiri digitaalne/		Joonis/Drawing: SÕLMED	Tähis /Marker AR-6-02	Töö nr. /Work nr. 050822
	Vastutav spetsialist/ Responsible specialist: URMO METS /allkiri digitaalne/		Aadress/Address: HARJU MAAKOND SAKU VALD ÜKSNUMBE KÜLA PÕDRARAJA	Kuupäev /Date 02.08.2022	Stadium /Stage EP
				Mõõt/Scale 1:50	Formaat/Format A3