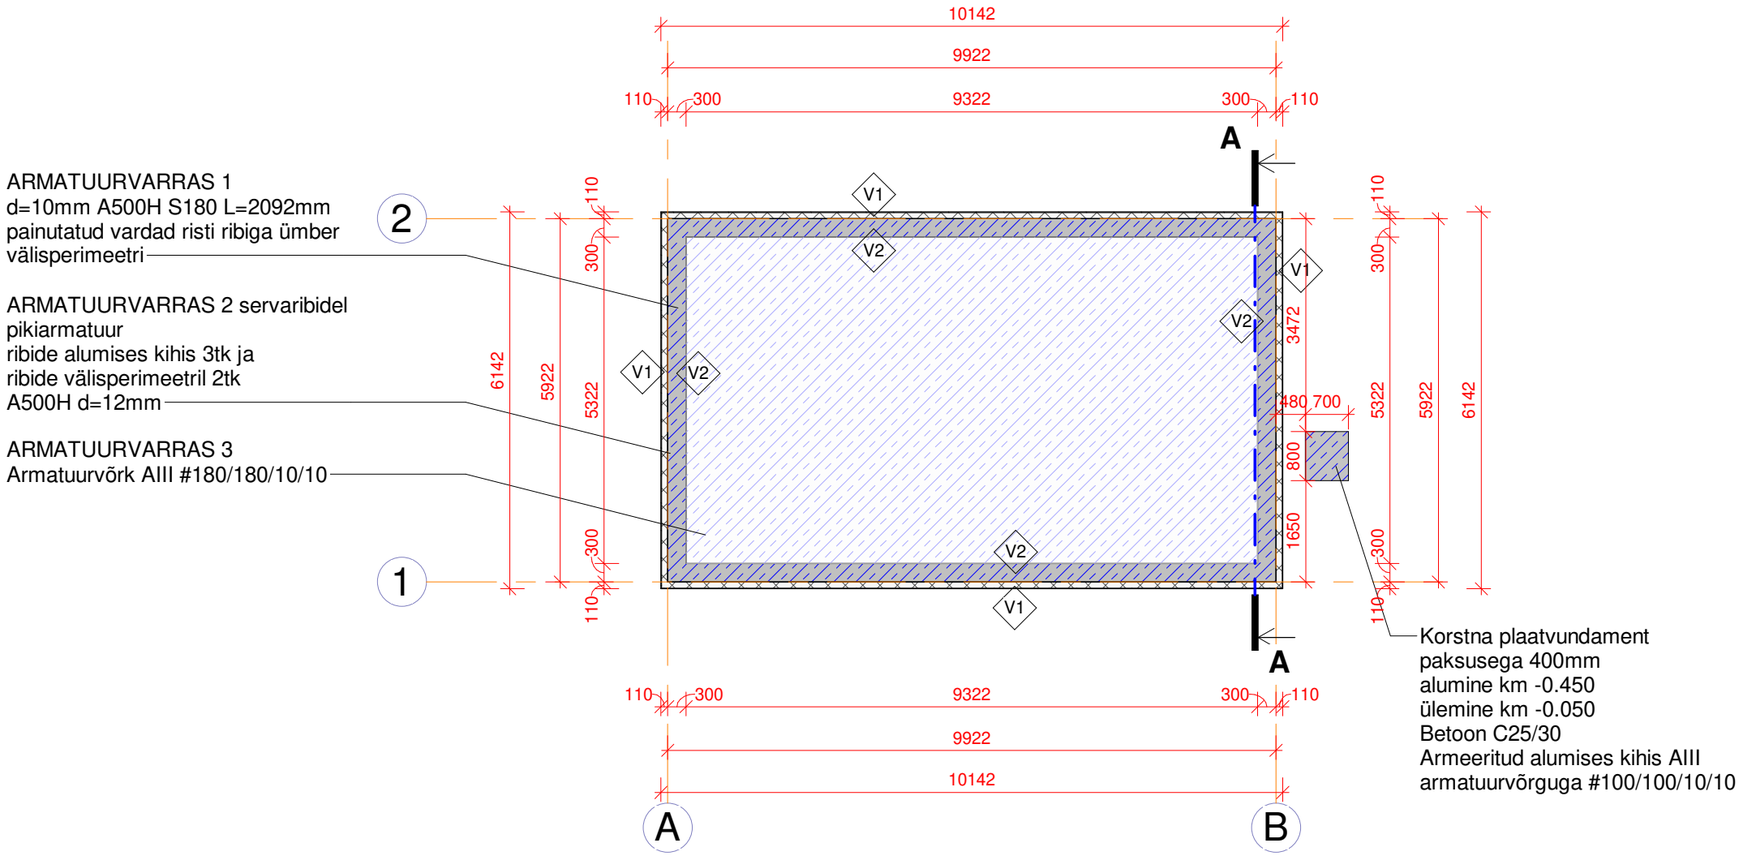

1 Maapind

1 : 100

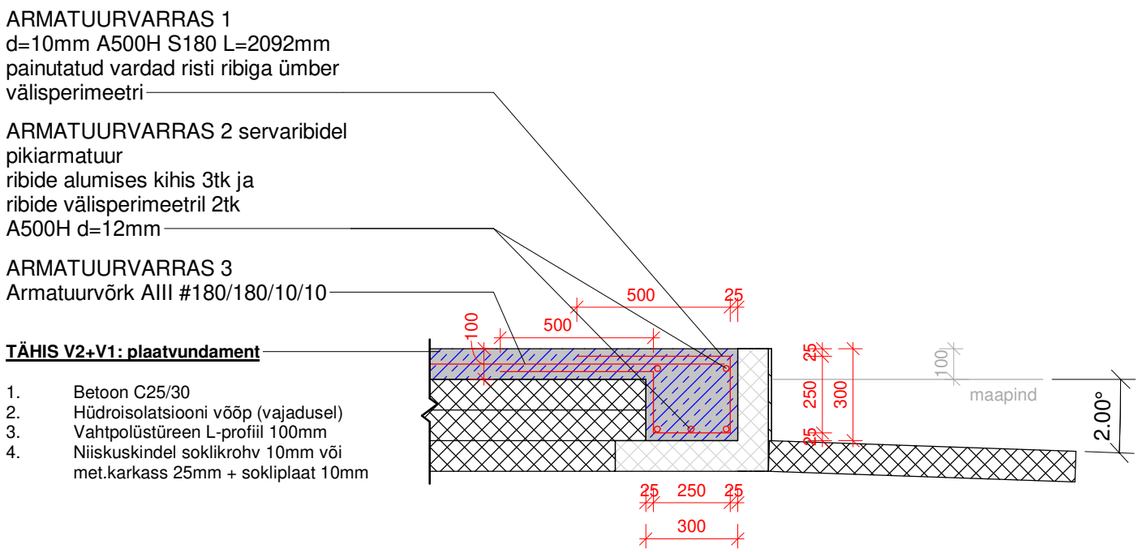

Vundamendikonstruktsioonid

1 : 20

MÄRKUSED:

1. PLAATVUNDAMENDI SERVARIBIDE BETOON C25/30 - **V=1,83m3; perimeeter 31,68jm**

2. PLAATVUNDAMENDI PLAADI BETOON C25/30 - **V=5,88m3; A=58,8m2; perimeeter 31,68jm**

3. ARMATUURI KAITSEKIHT VÄLISSERVAST min. 25mm

4. KLASSIKALISE ARMEERINGU ASEMEL VÕIB KASUTADA KIUDBETOONI