


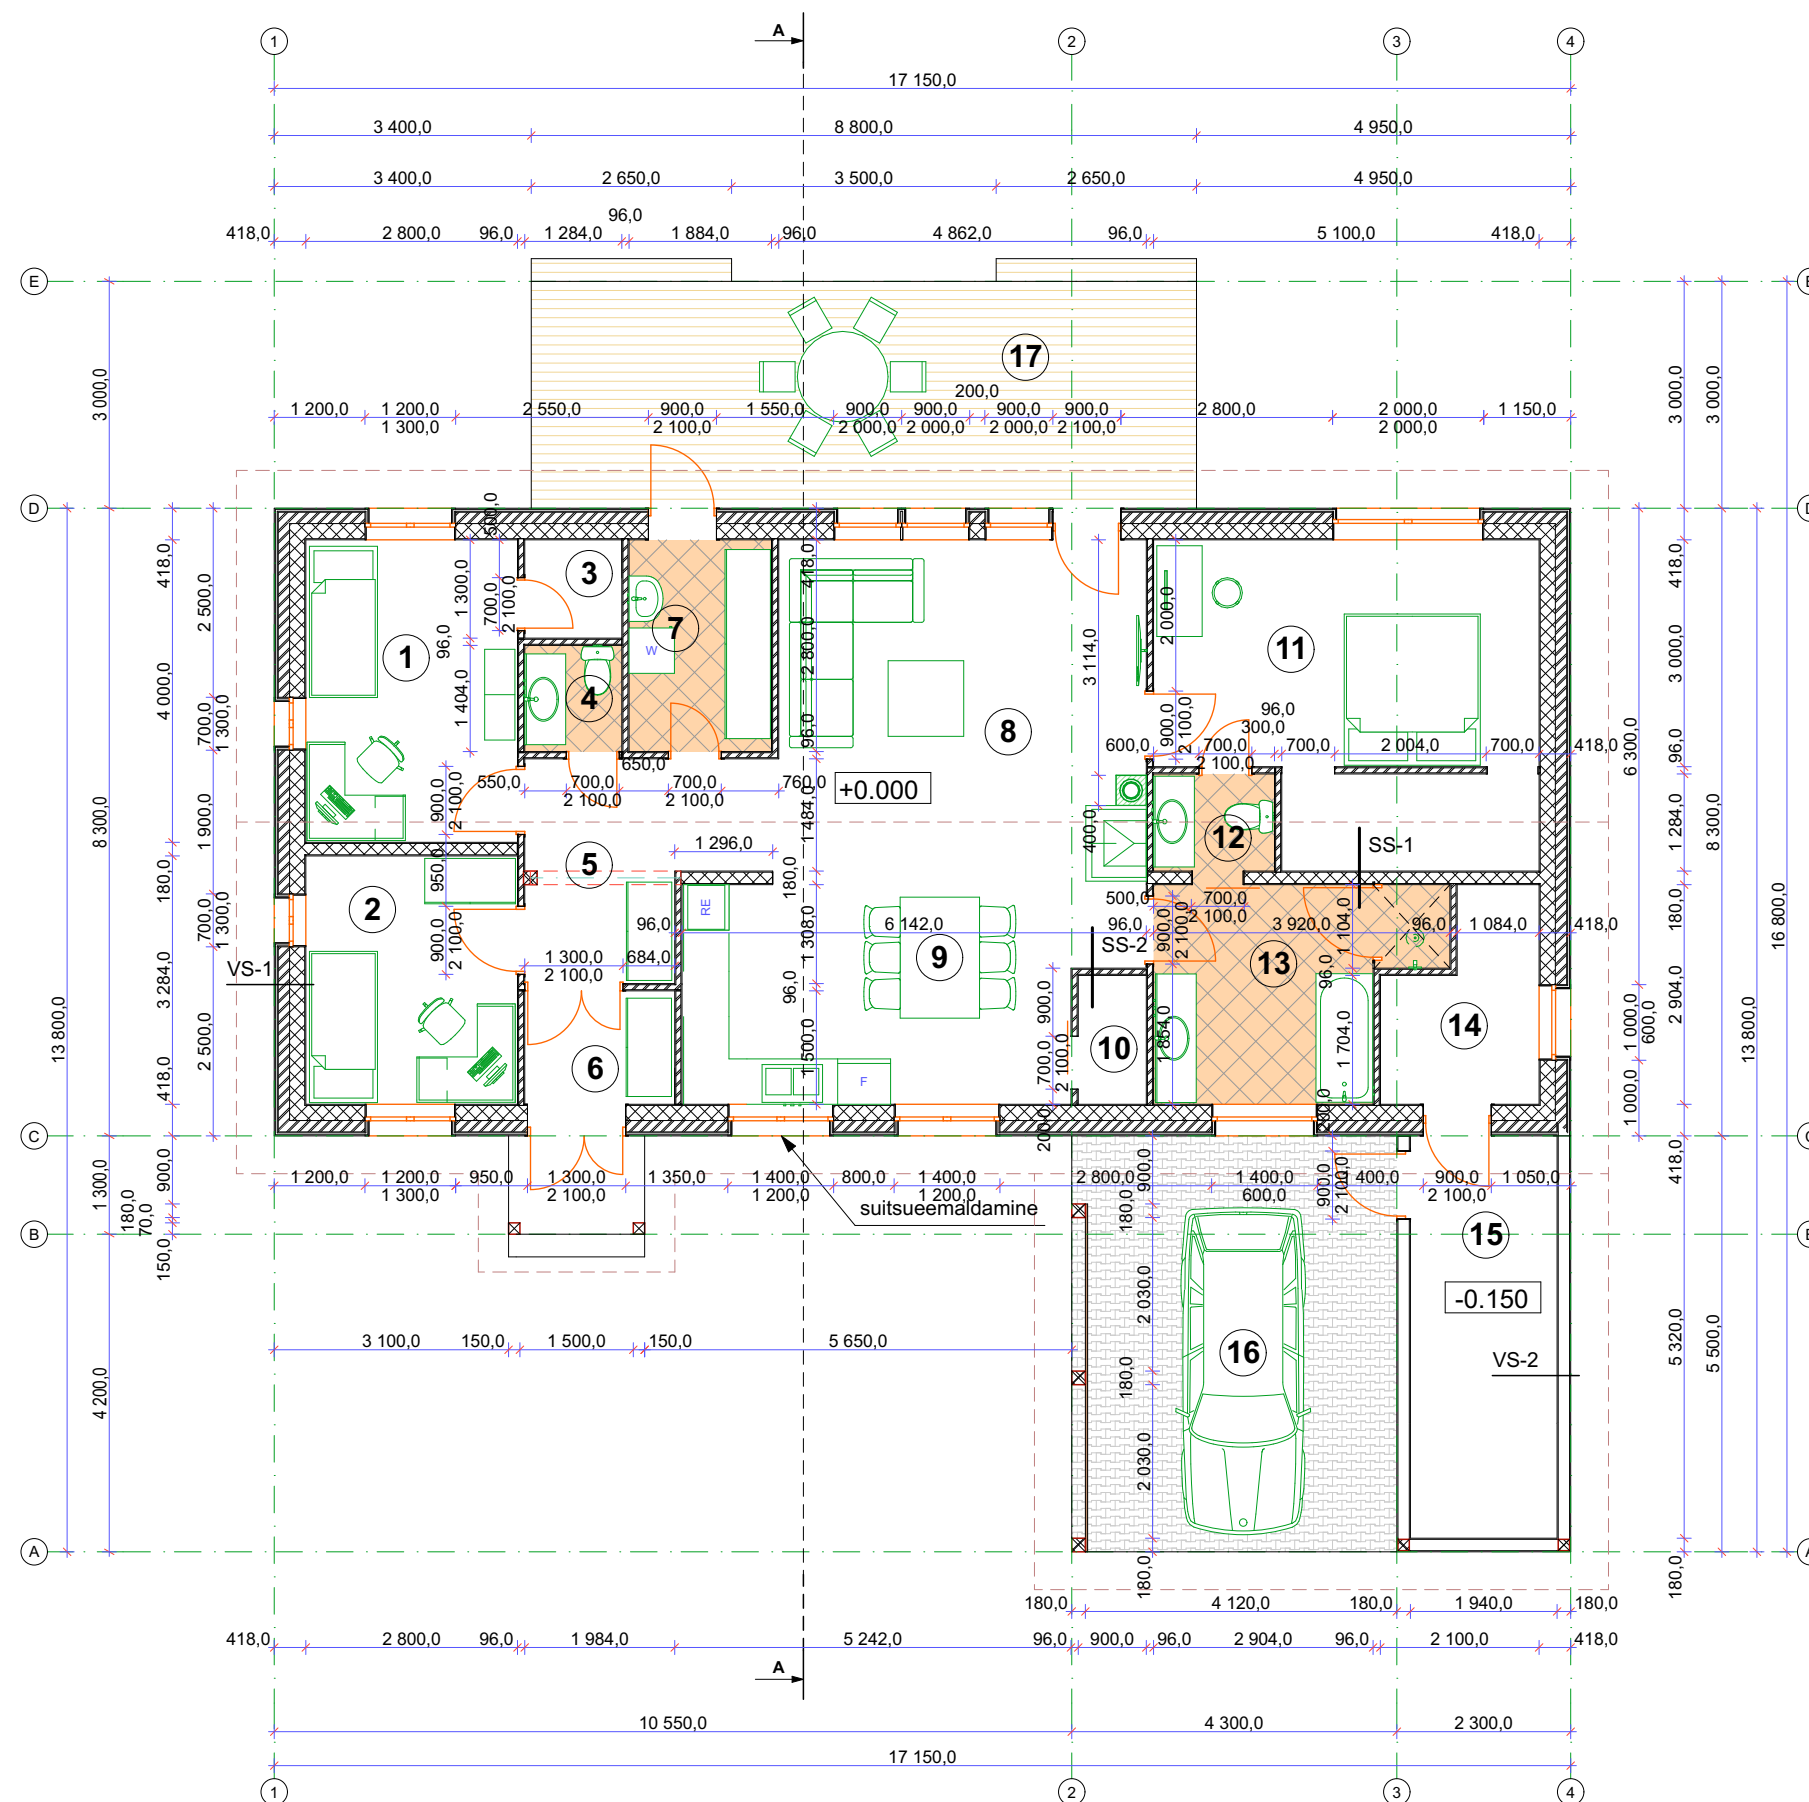

Eksplikatsioon:

1. Magamistuba	11,2 m2
2. Magamistuba	9,2 m2
3. Garderoob	1,7 m2
4. WC	1,8 m2
5. Esik	7,8 m2
6. Tuulekoda	3,3 m2
7. Majapiidamisruum	5,6 m2
8. Elutuba	21,8 m2
9. Köök	16,5 m2
10. Köögi panipaik	1,5 m2
11. Magamistuba	19,9 m2
12. WC	2,1 m2
13. Vannituba	9,6 m2
14. Tehnoruum	5,0 m2
15. Abiruum	10,4 m2
16. Varjualune	22,6 m2
17. Terrass	26,4 m2

VS-1 418 mm:

voodrilaud
distsantsliist 25 mm
tuuletõkkeplaat
puitkarkass 50*150 mm
kivivill 150 mm
Fibo plokk 200 mm
krohv

SS-1 180 mm:

krohv
Fibo plokk 150
krohv

VS-2 180 mm:

voodrilaud
puitkarkass 50*150 mm
OSB plaat

SS-2 96 mm:

kipskartongplaat
ehituspapp
metallkarkass 66 mm
kivivill 70 mm
ehituspapp
kipskartongplaat