


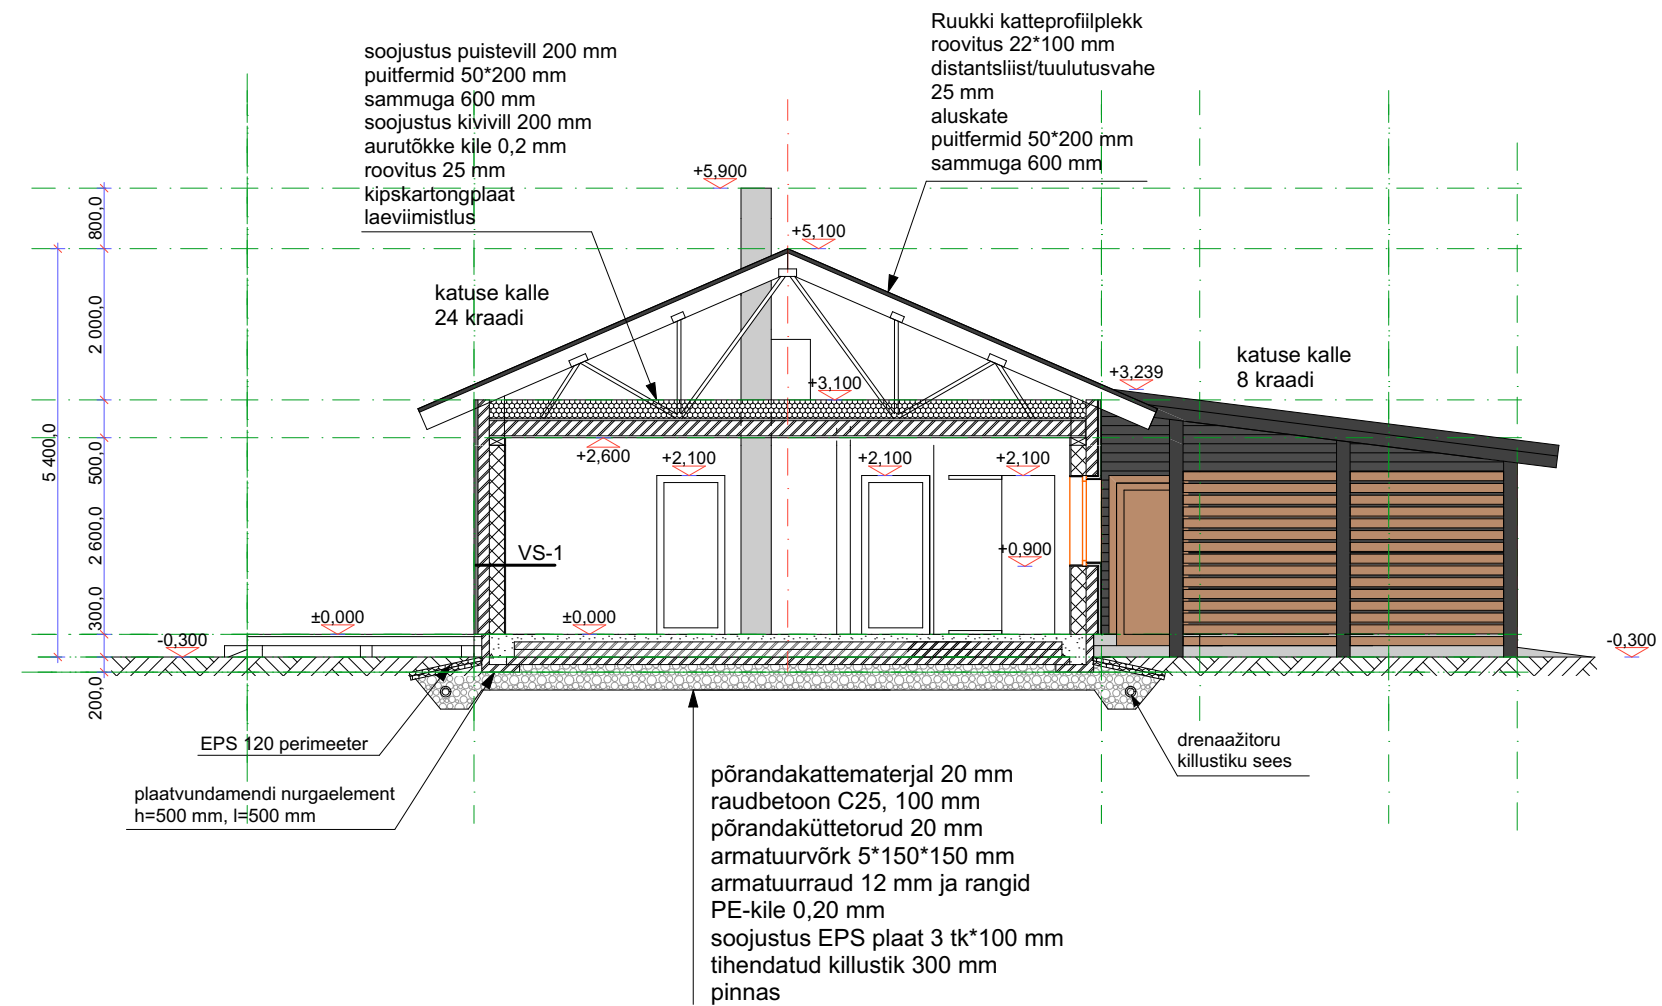

VS-1 418 mm:

voodrilaud
distantssliist 25 mm
tuuletõkkeplaat
puitkarkass 50*150 mm
kivivill 150 mm
Fibo plokki 200 mm
krohv