


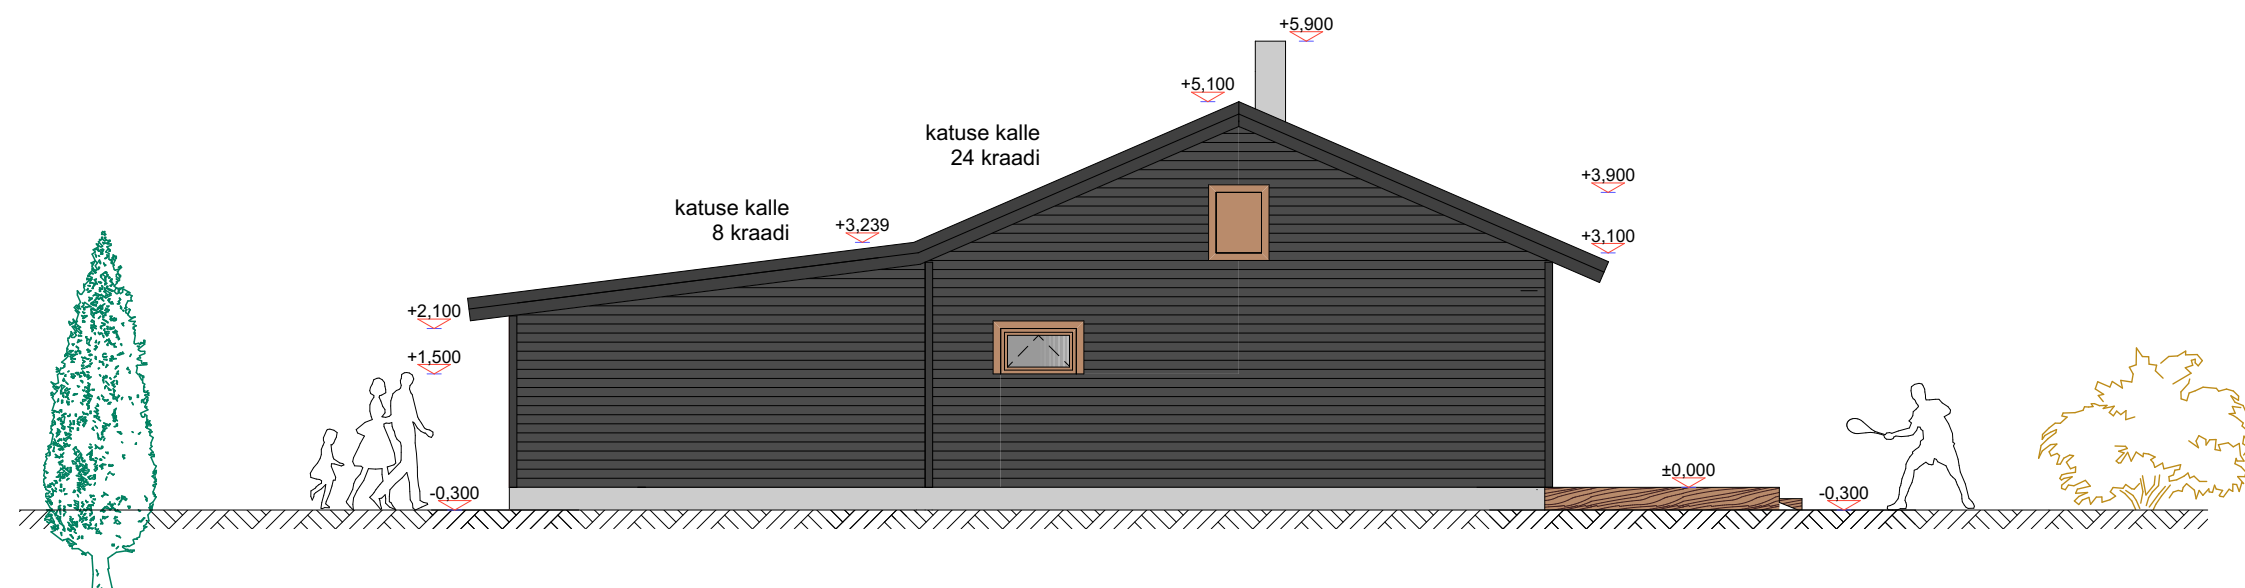

Välisviimistlus:

sokkel
seinad

krohv, toon - hall, RAL 7035
voodrilaud, toon - tumehall RAL 7016

katus

Ruukki klassik katteprofiil plekk, toon - tumehall

välisüksed
aknad
tuulekastid
piirdeliistud
terrass
korsten
varjualuse sein

puit, toon - helepruun, RAL 8001
puit, toon - helepruun, RAL 8001
puit, toon - tumehall, RAL 7016
puit, toon - helepruun, RAL 8001
immutatud puit, toon - helepruun, RAL 8001
krohvitud plokk, toon - hall
puit, toon - helepruun, RAL 8001