


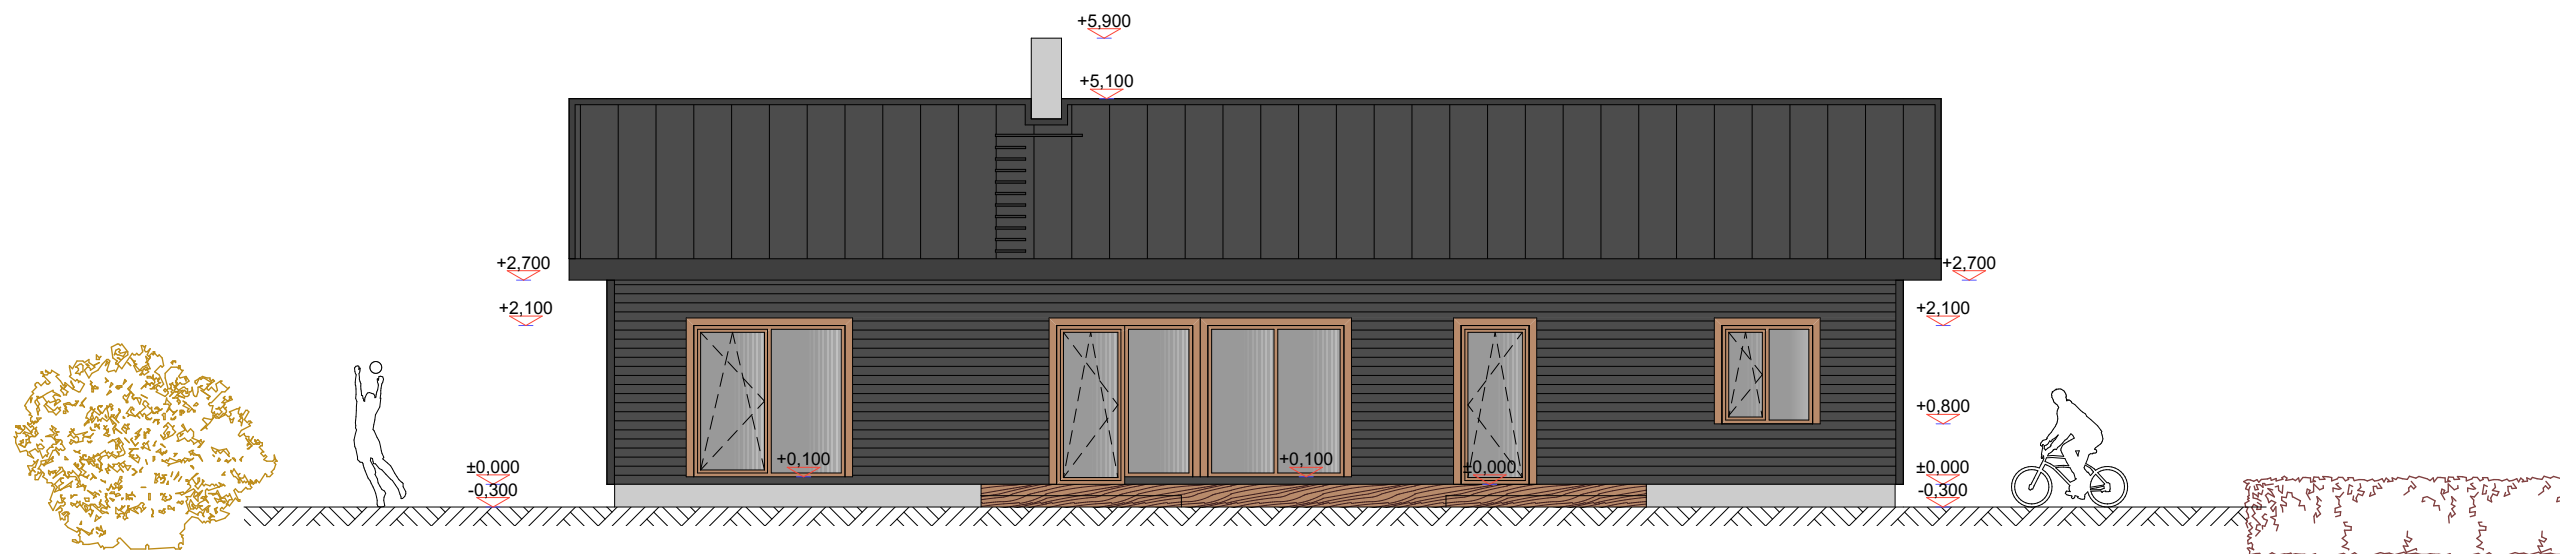

Välisviimistlus:

sokkel	krohv, toon - hall, RAL 7035
seinad	voodrilaud, toon - tumehall RAL 7016
katus	Ruukki klassik katteprofiil plekk, toon - tumehall
välisuksed	puit, toon - helepruun, RAL 8001
aknad	puit, toon - helepruun, RAL 8001
tuulekastid	puit, toon - tumehall, RAL 7016
piirdeliistud	puit, toon - helepruun, RAL 8001
terrass	immutatud puit, toon - helepruun, RAL 8001
korsten	krohvitud plokk, toon - hall
varjualuse sein	puit, toon - helepruun, RAL 8001