

F-01 (põranda konstruktsioon)


- Tihendatud killustik
- Tihendatud pinnas

F-02 (põranda konstruktsioon)

- Betoon 100m
- Tihendatud killustik
- Tihendatud pinnas

VM-01 (soklipaneel)

- Betoon 200mm

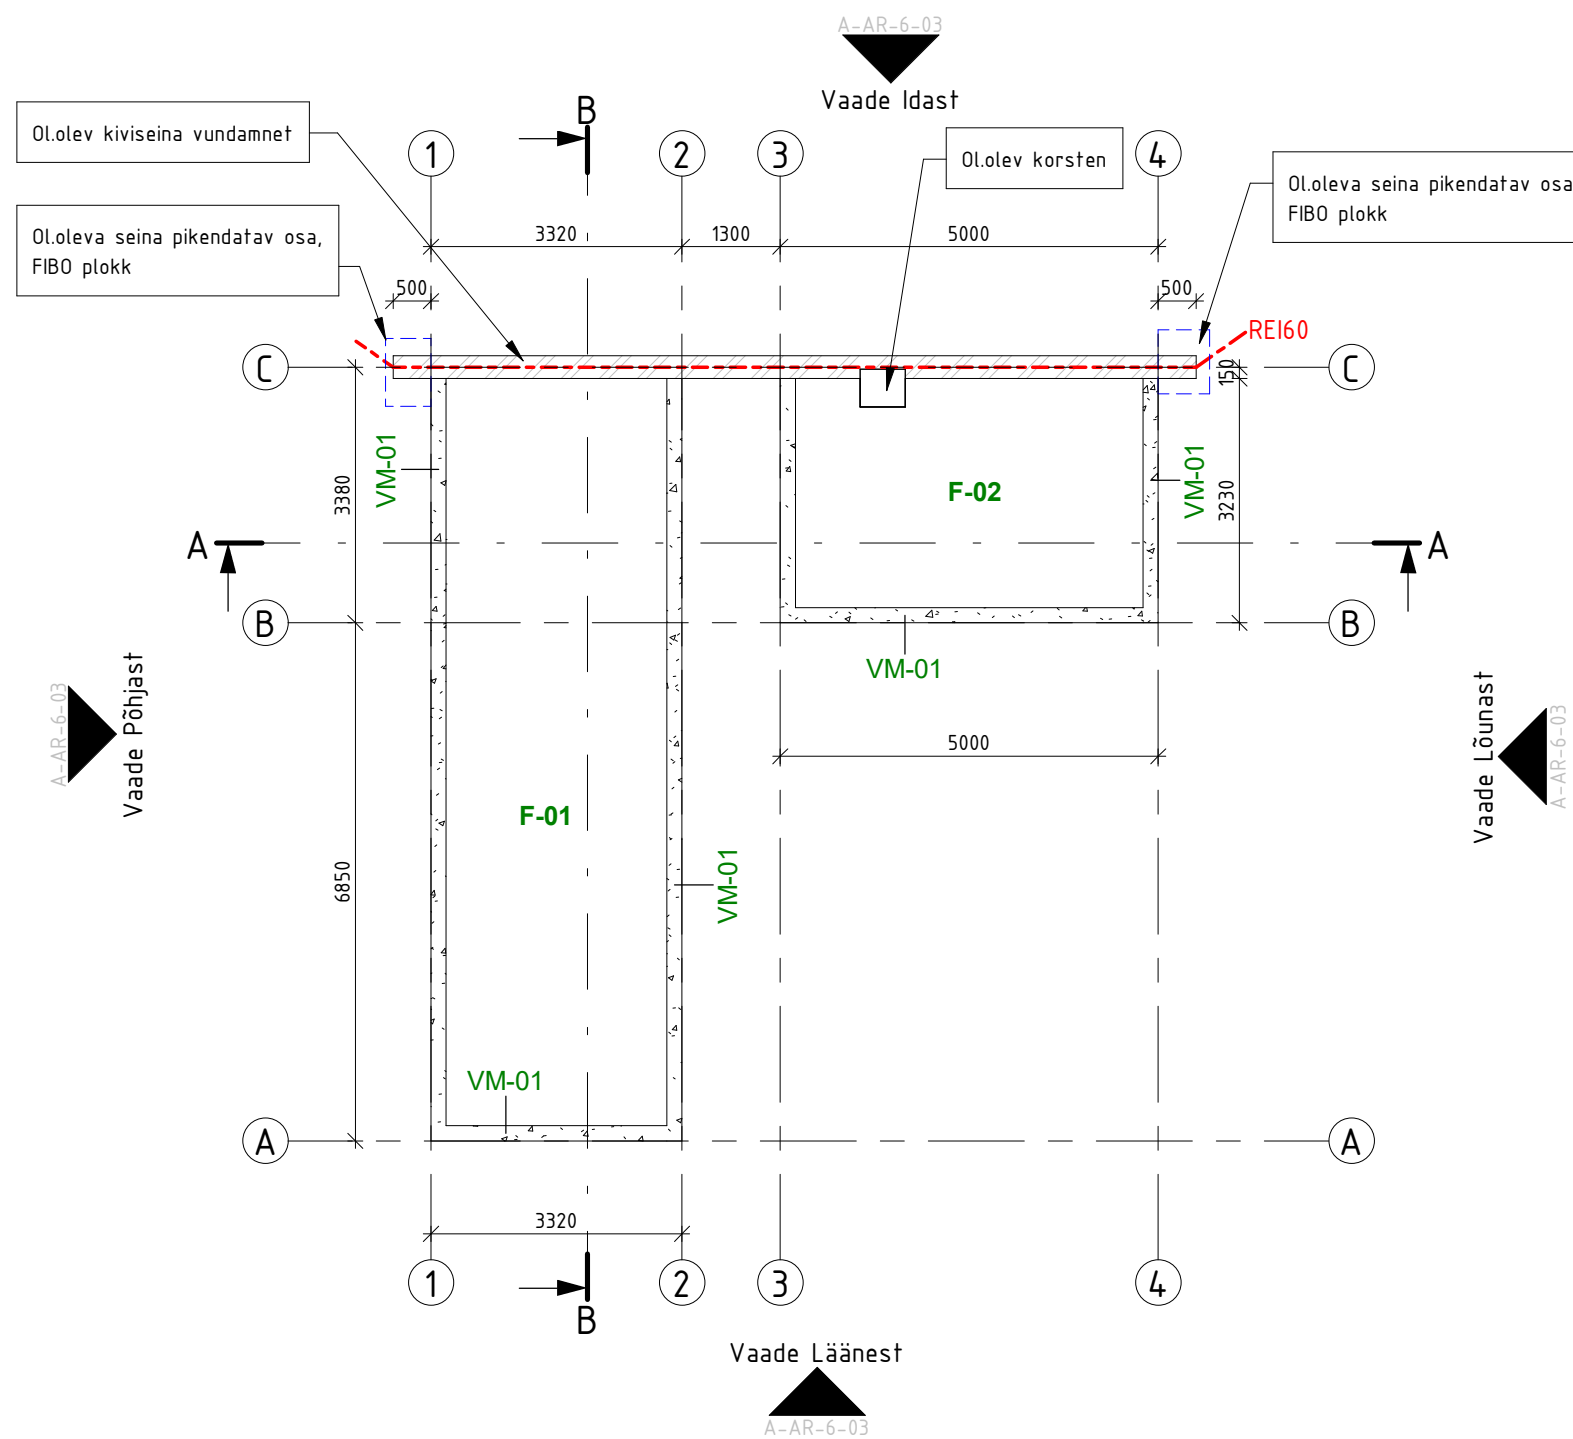

MÄRKUSED:

1. Kasutatav betooni klass C25/30 .
2. Betooni keskkonnaklass XC2 vast. EN 206-1:2000
3. Armatuuri min. kaitsekiht 50 mm (sh hälve 0...10 mm)
4. NB! Vundamendi sokli või talla sisse tuleb paigaldada hülsid kommunikatsioonidele!
5. Kõik kommunikatsioonid ja läbiviigud täpsustada eriosade projektist!
6. Vundamendi aluseks täiteks võib kasutada kruusa, tihendatud killustikku või jämedat ehitusliiva. Täide ei tohi sisalda mulda, lehti ega muud sellist orgaanilist lisa.
7. Põranda killustiku kihi paksus 200 mm, tihendada alus kuni 80..100 MPa.
8. Töövõtja on kohustatud järgima materjalide tarnijate paigaldus- ja kasutusjuhendeid.



K



H

A diagram of a horizontal beam with a downward force H applied at its center.

0




S


Kokku:	41.85 m ²
--------	----------------------

MÄRKUSED:

1. Töövõtja on kohustatud järgima materjalide tarnijate paigaldus- ja kasutusjuhendeid.

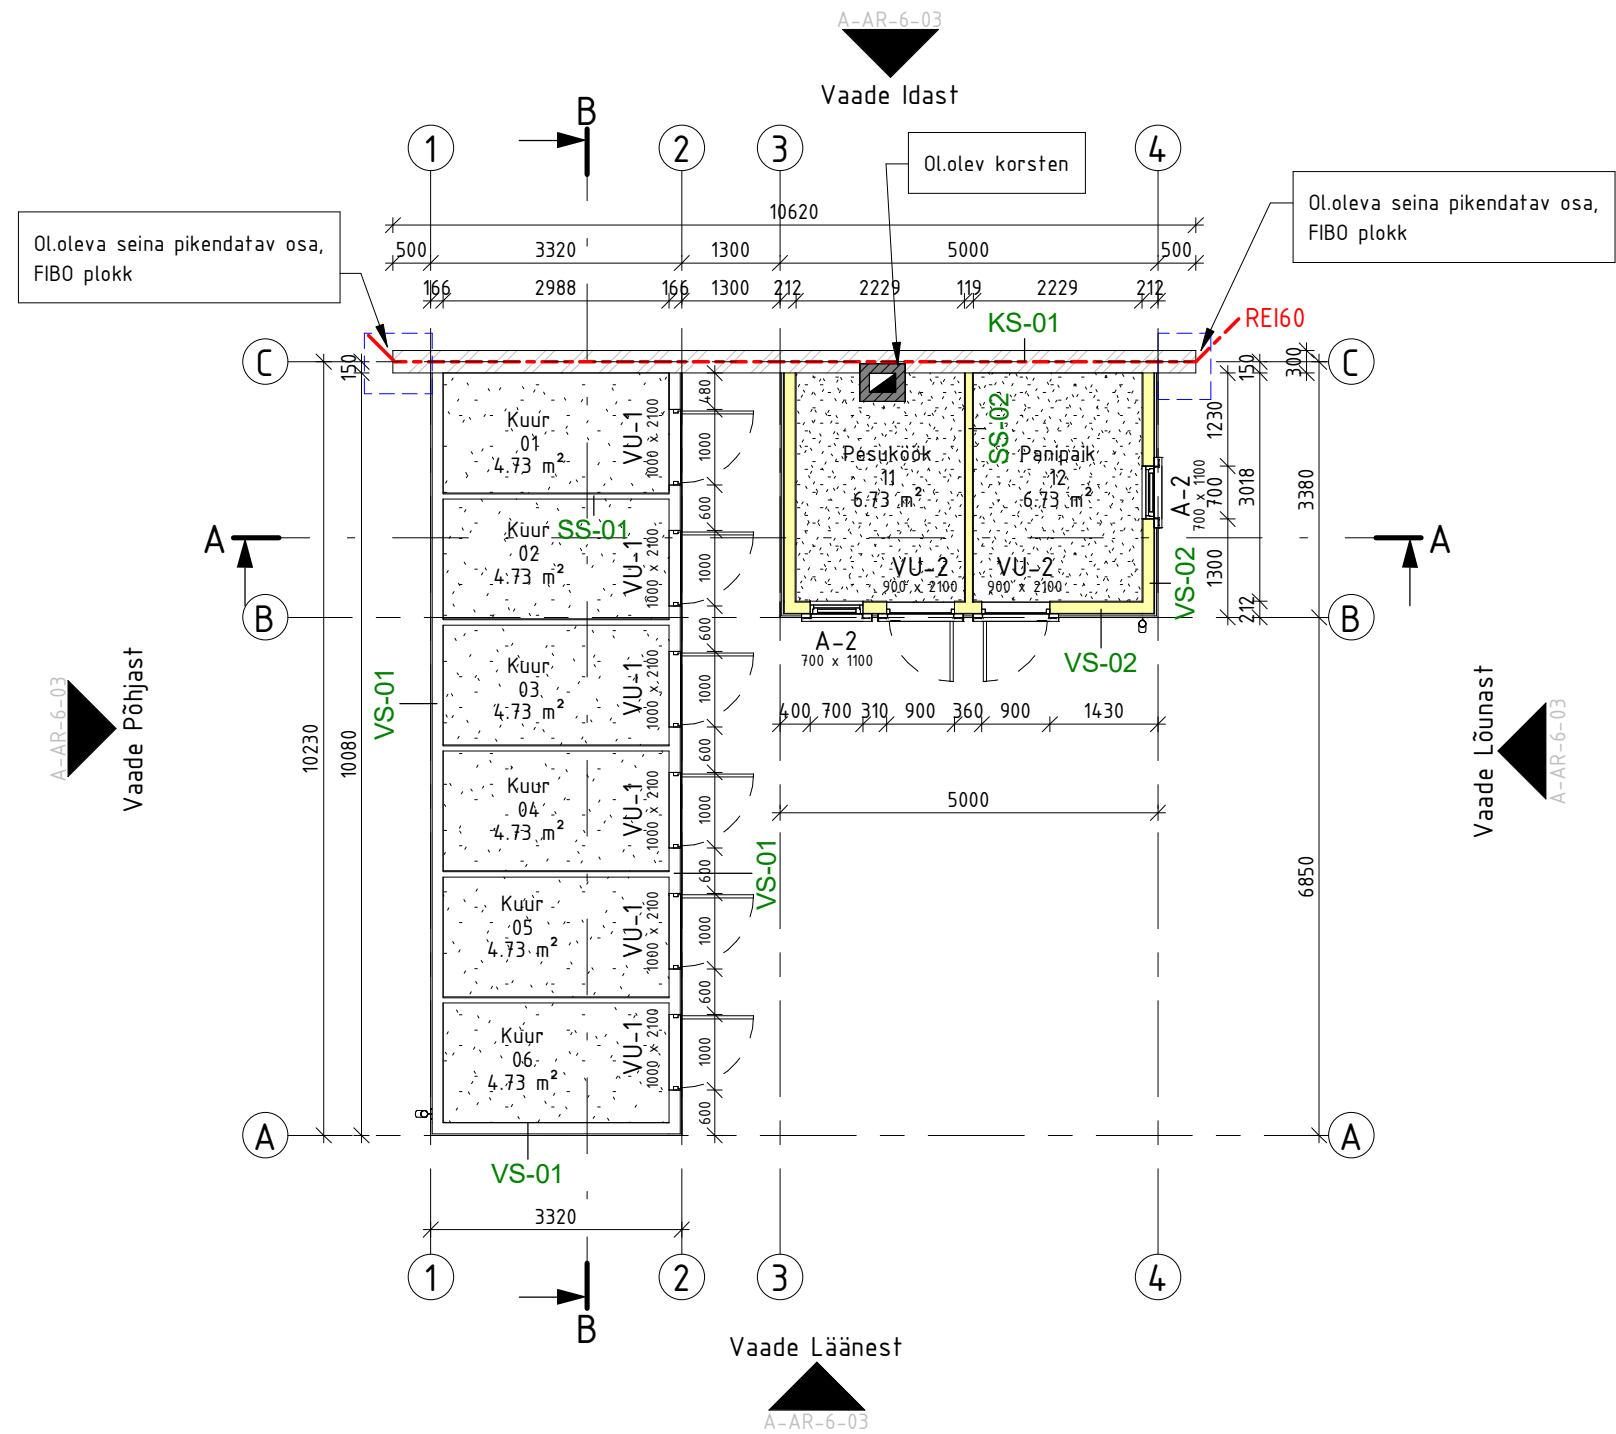

- KE-01 (katuse konstruktsioon)
- Katuseplekk
 - Roov 25x145mm
 - Katuse aluskate
 - Katuse sarikad 45x145mm, c/c400mm

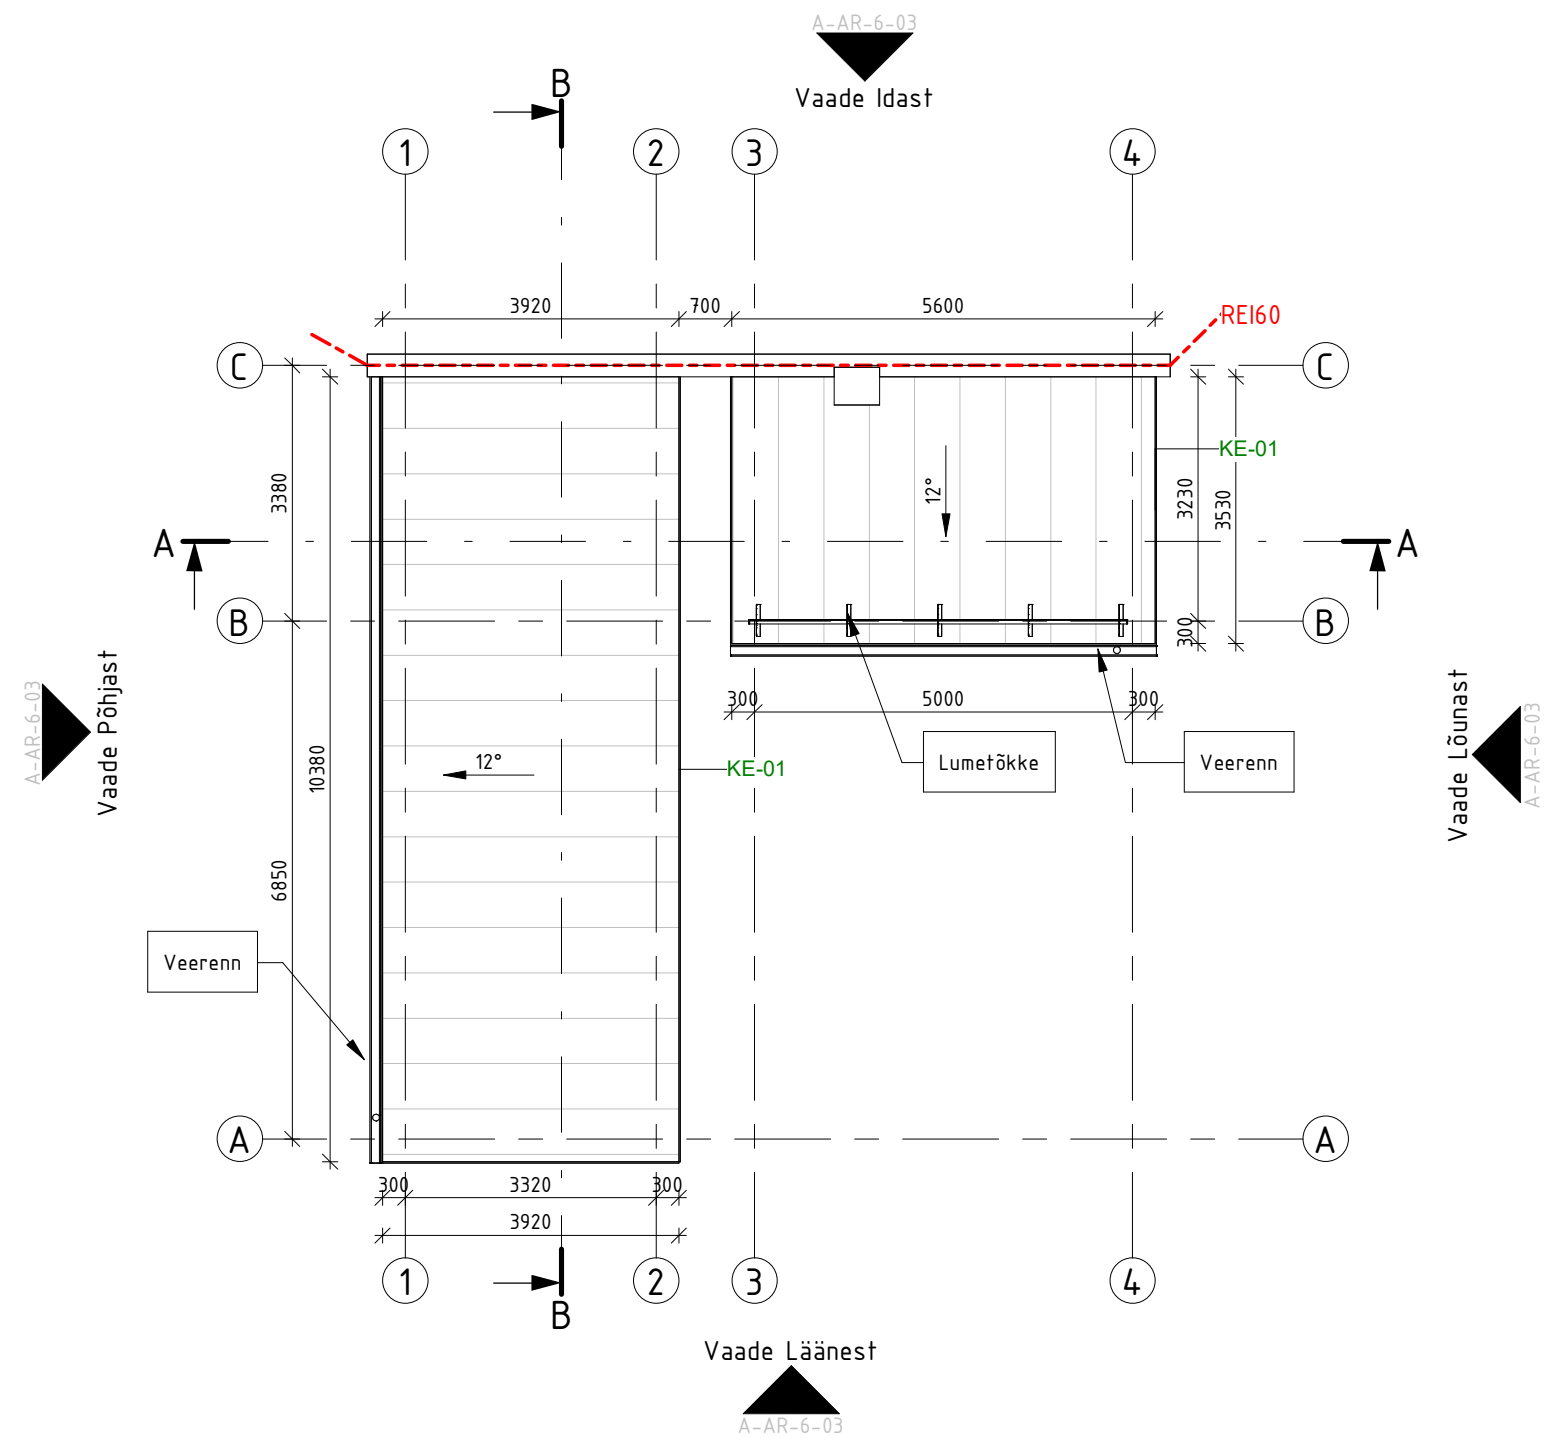

MÄRKUSED:

1. Töövõtja on kohustatud järgima materjalide tarnijate paigaldus- ja kasutusjuhendeid.

KS-01 (olem.olev välisseina konstruktsioon)

Kivisein 300mm

VS-01 (projekt. välisseina konstruktsioon)

Horis. laudis 21mm
Puitkarkass 45x145mm, c/c600

VS-02 (projekt. välisseina konstruktsioon)

Horis. laudis 21mm
Vert. roov 30x45mm, c/c600
Tuuletõkke kangas
Tuuletõkkekips 9mm
Puitkarkass 45x145mm, c/c600 + soojustus 150mm
OSB 12mm
Siseviimistlus

SS-01 (projekt. siseseina konstruktsioon)

OSB 12mm
Puitkarkass 45x70mm, c/c600

SS-02 (projekt. siseseina konstruktsioon)

Siseviimistlus
OSB 12mm
Puitkarkass 45x95mm, c/c600 +soojustus 100mm
OSB 12mm
Siseviimistlus

F-01 (põranda konstruktsioon)

Tihendatud killustik
Tihendatud pinnas

F-02 (põranda konstruktsioon)

Betoon 100m
Tihendatud killustik
Tihendatud pinnas

VM-01 (soklipaneel)


Betoon 200mm

KE-01 (katuse konstruktsioon)

Katuseplekk
Roov 25x145mm
Katuse aluskate
Katuse sarikad 45x145mm, c/c400mm


VL-01 (lae konstruktsioon)

Laetälad 45x145mm, c/c400mm + soojustus
OSB 12mm

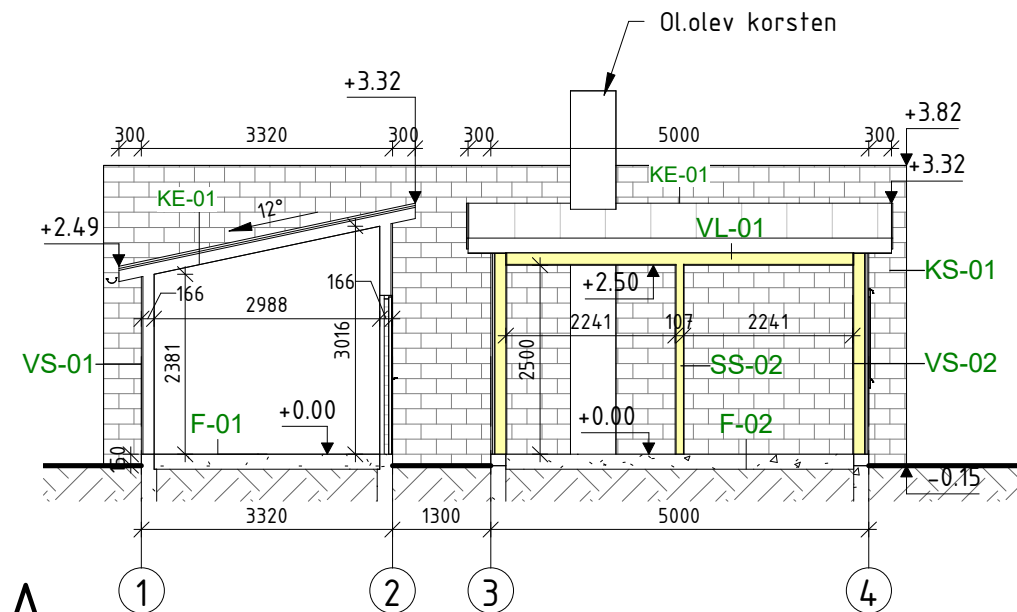

A-A

1 : 100

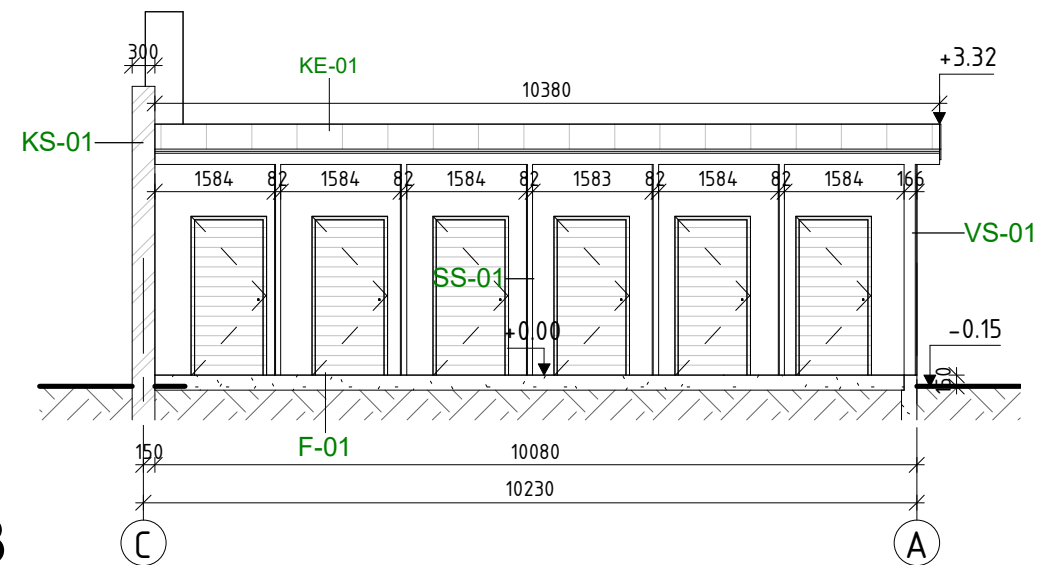

B-B

1 : 100

MÄRKUSED:

1. Töövõtja on kohustatud järgima materjalide tarnijate paigaldus- ja kasutusjuhendeid.

1 : 100



1 : 100








1. Sokkel: betoon, toon hall
2. Seinad: hor. laudis värvitoon (Tikkurila kood 338X)
3. Kuuride uksed: hor. laudis värvitoon (Tikkurila kood 338X)
4. Abihoone uksed: original renoveeritud uks (värvitoon pruun ja 338X)
5. Aknad: kahekordese klaaspaketiga puitaknad (värvitoon pruun)
6. Katus: Ruukki Classic (värvitoon RR32)
7. Vihmaveesüsteem: plekk (värvitoon RR32)
8. Tulemüür (ol.olev + pikendatav osa)

1 : 100



1 : 100

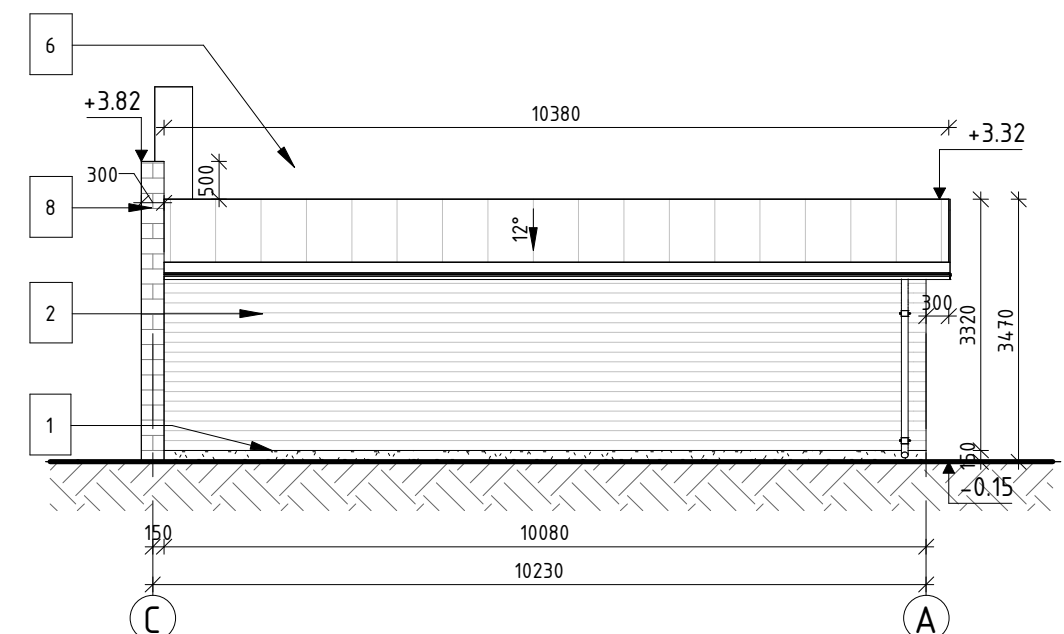

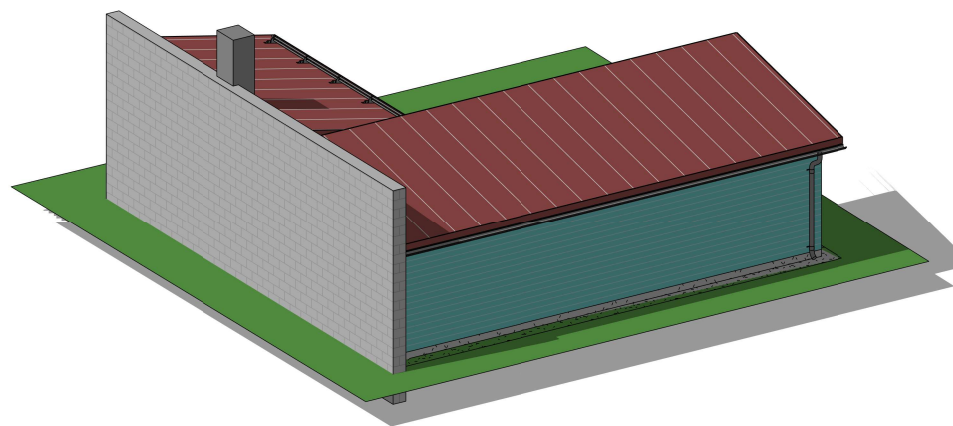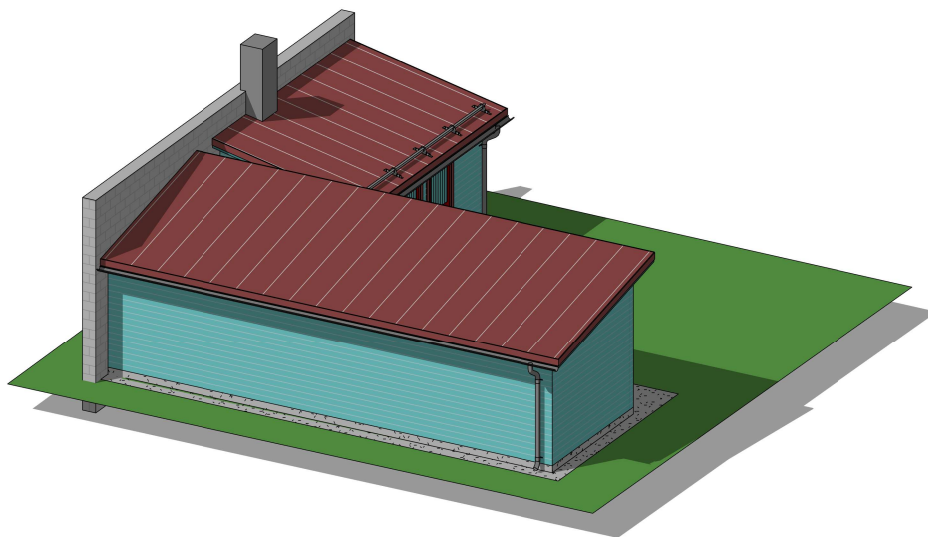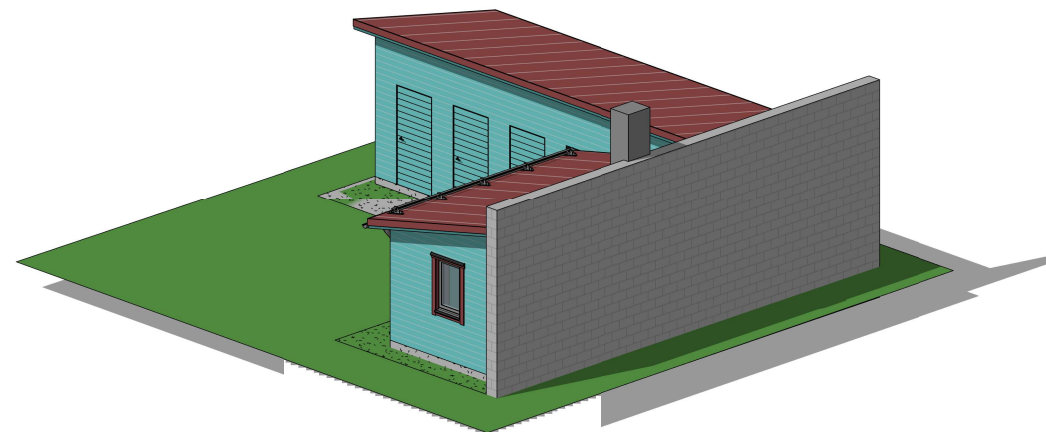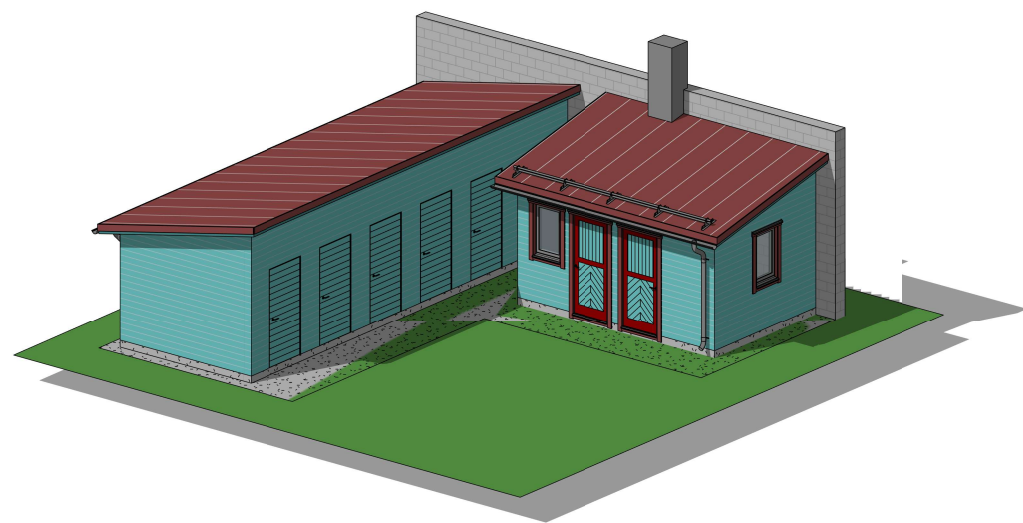

VÄLISVIIMISTLUS:

1. Sokkel: betoon, toon hall
2. Seinad: hor. laudis värvitoon (Tikkurila kood 338X)
3. Kuuride uksed: hor. laudis värvitoon (Tikkurila kood 338X)
4. Abihoone uksed: original renoveeritud uks (värvitoon pruun ja 338X)
5. Aknad: kahekordese klaaspaketiga puitaknad (värvitoon pruun)
6. Katus: Ruukki Classic (värvitoon RR32)
7. Vihmaveesüsteem: plekk (värvitoon RR32)
8. Tulemüür (ol.olev + pikendatav osa)

AKENDE SPETSIFIKATSIOON

Tähis	Kogus	Laius	Kõrgus	Märkused
A-2	2	700	1100	

Kokku: 2

USTE SPETSIFIKATSIOON

Tähis	Kogus	Laius	Kõrgus	Märkused
VU-1	6	1000	2100	
VU-2	2	900	2100	

Kokku: 8