
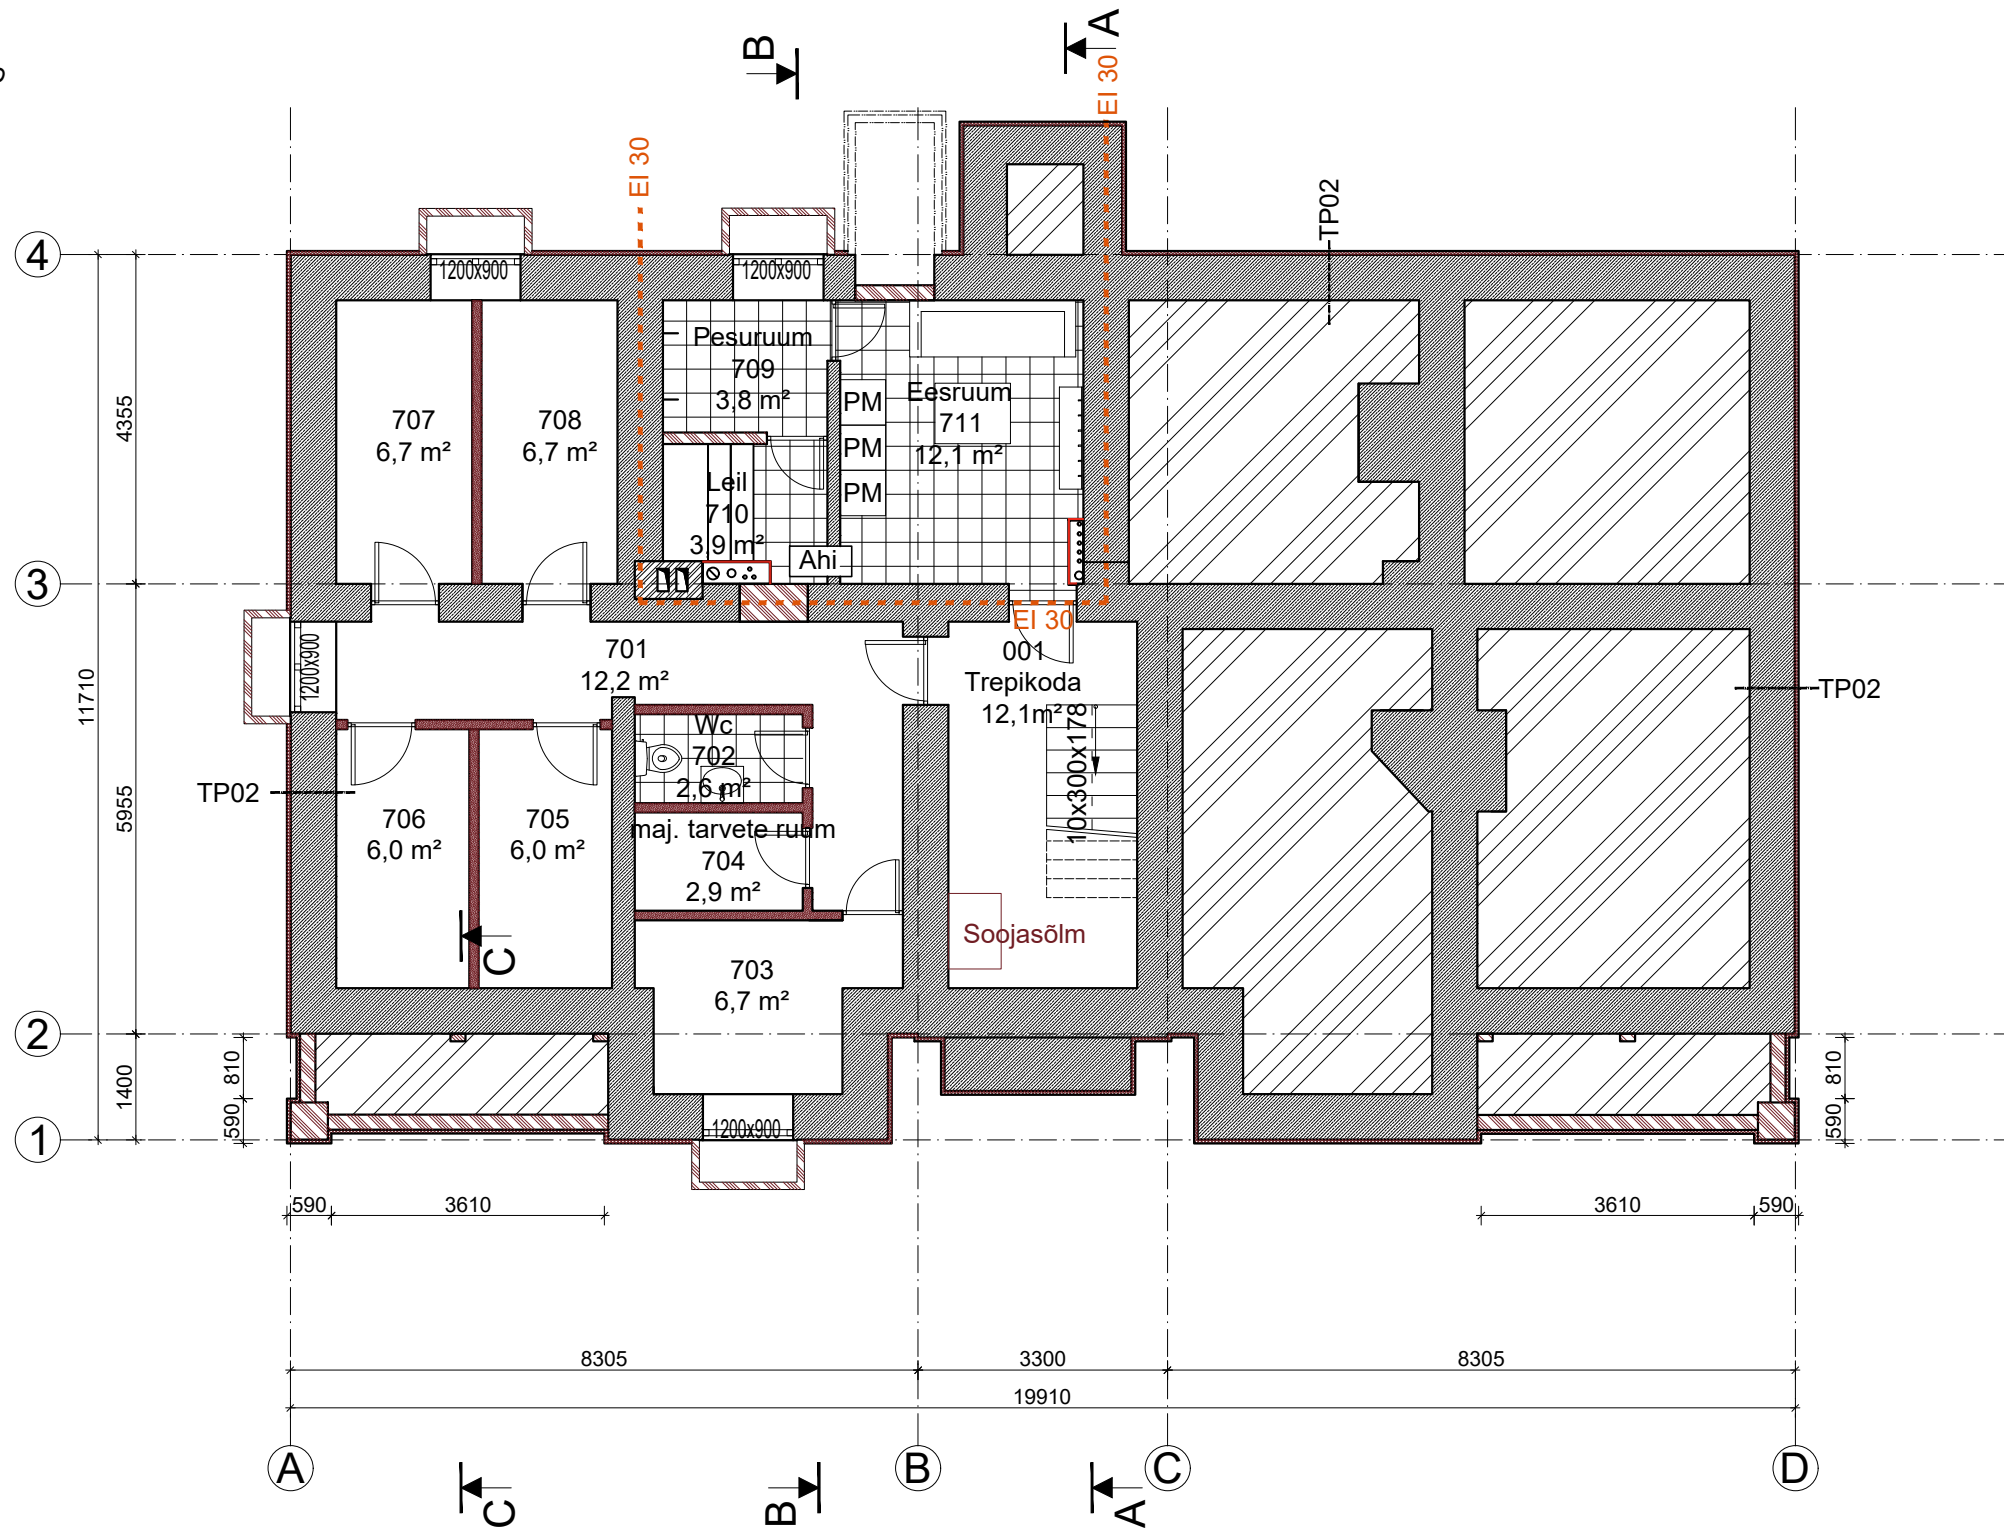


korterelamu ümberehitamine

Planeeritav olukord - keldrikorruse plaan

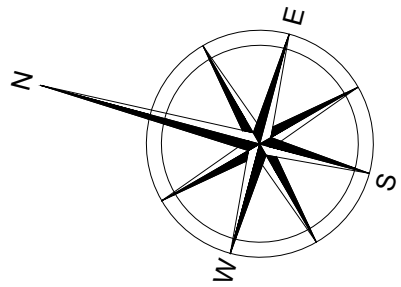

MUUT	ARV	MUUDATUSE KIRJELDUS	PROJ.	KUUPÄEV

Materjali lõiked:

- Olemasolev maapind
- Rajatav soojustus
- Rajatav vundament
- Olemasolev maakivist vundament
- Rajatav kergsein