


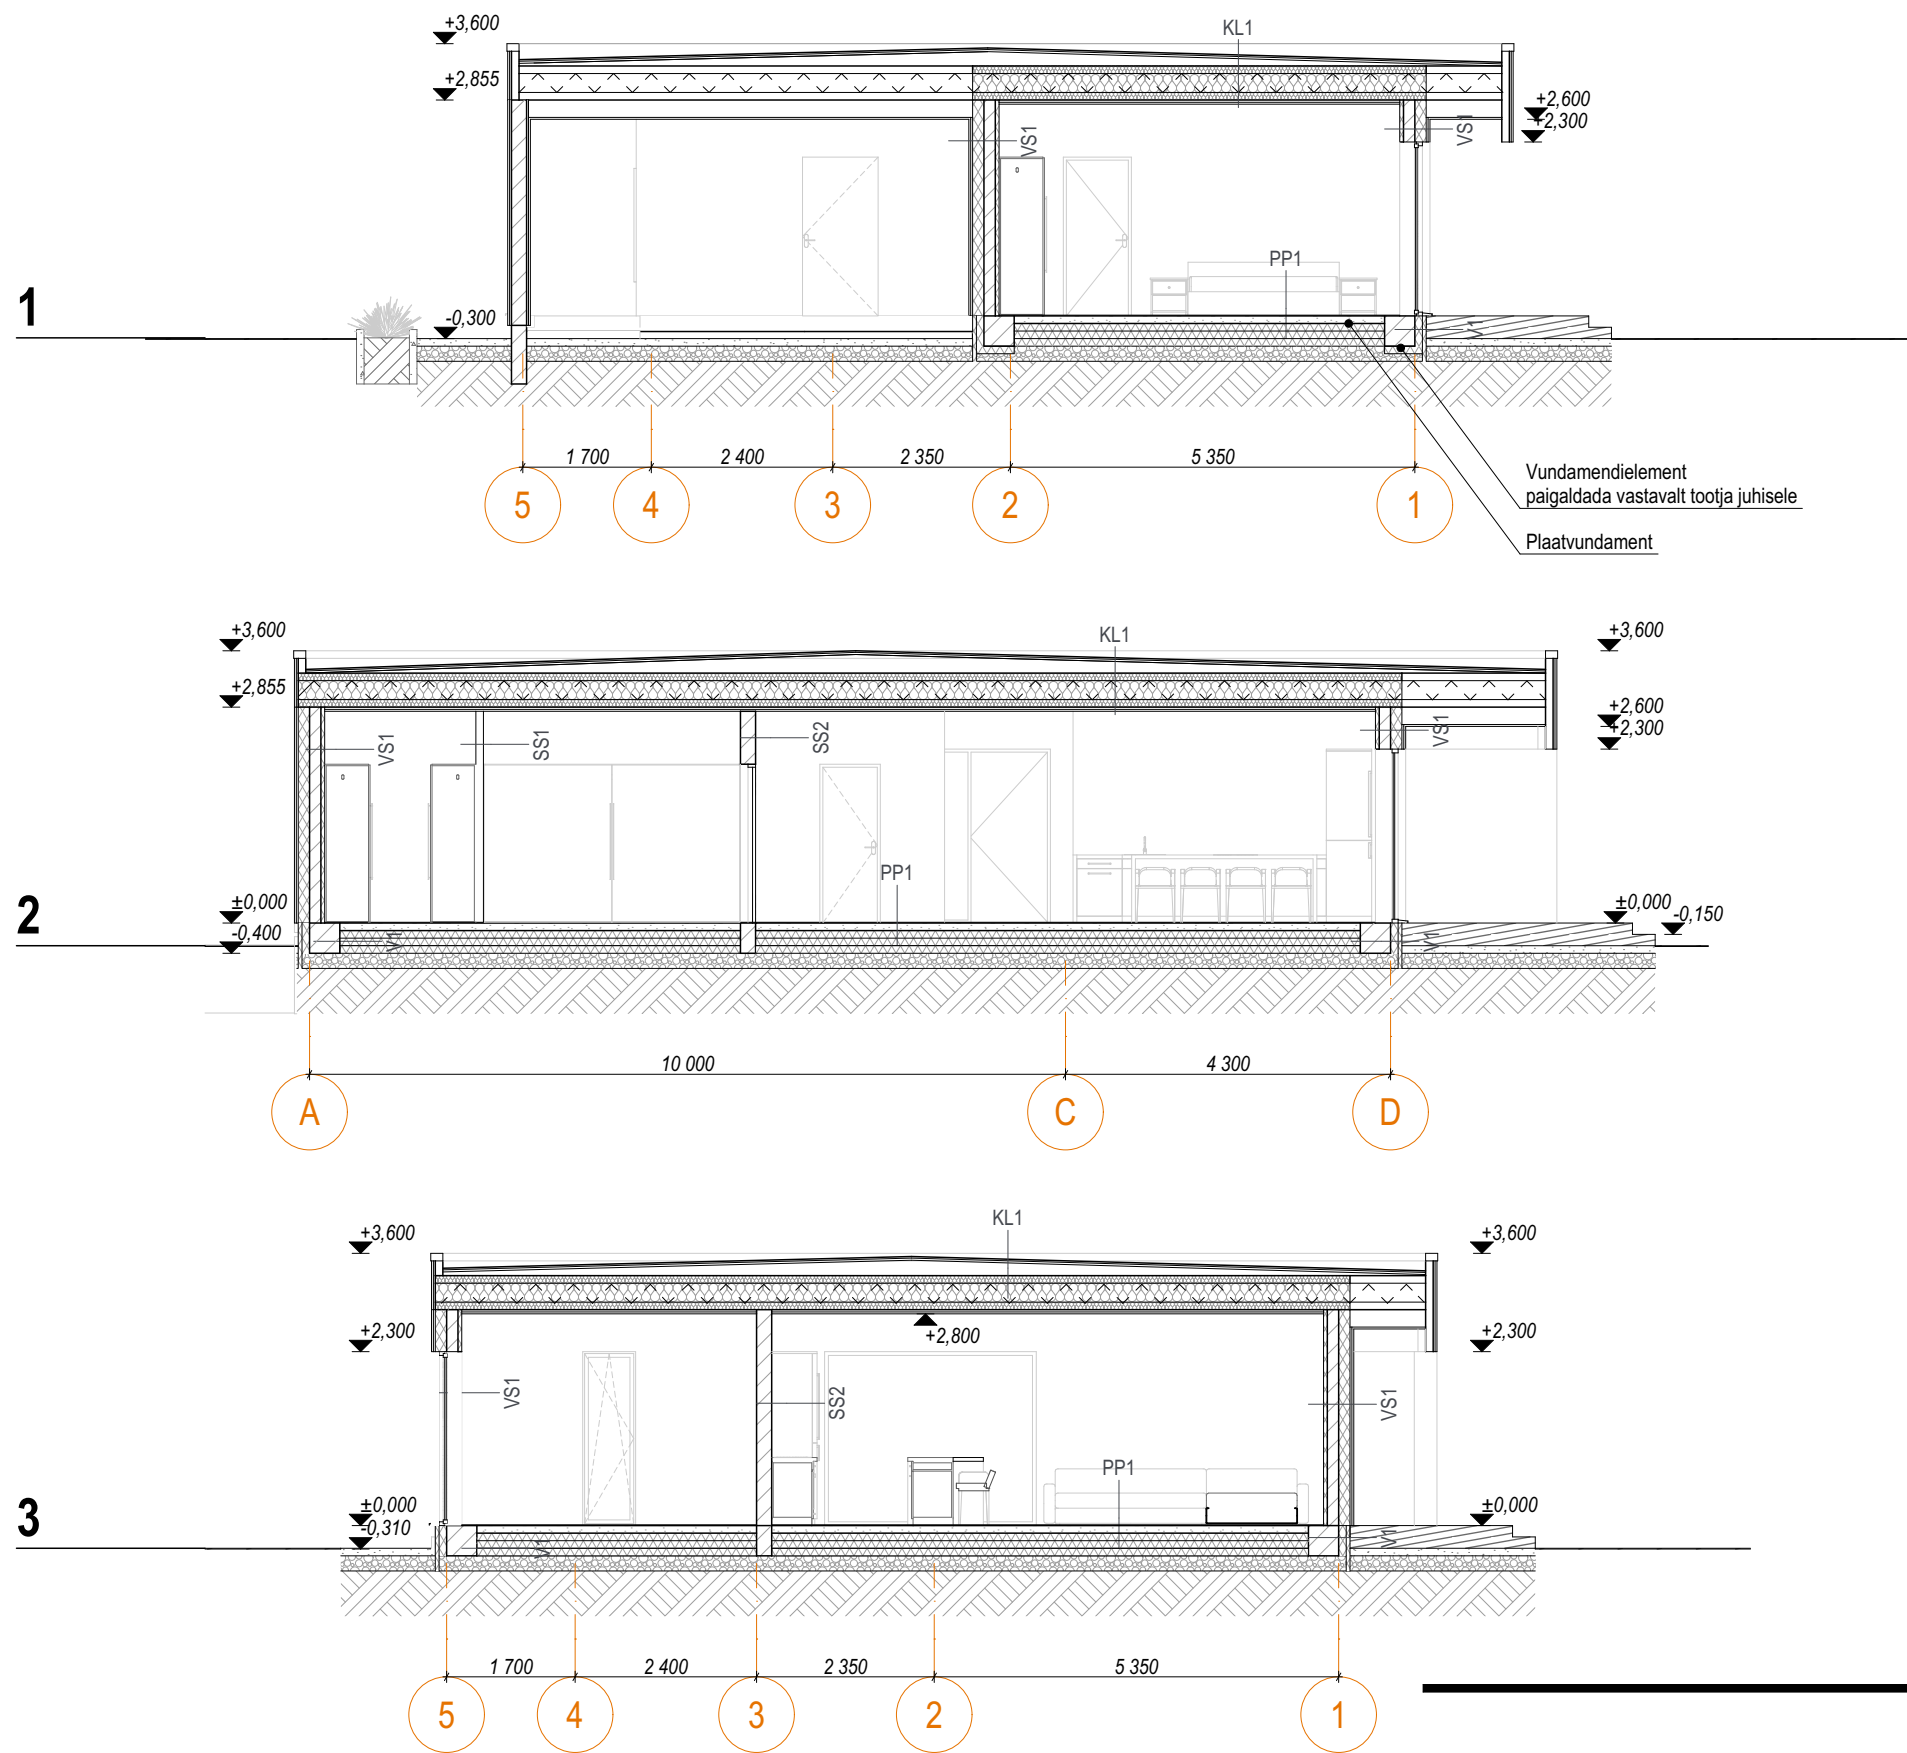

VS1
Fassaadikate: Laudis/fassadiplaat
Roovitus 22mm
Termoplokk 350 mm
Krohv
Siseviimistlus

VS2
Fassaadikate: Laudis/fassadiplaat
Roovitus 22mm
Bauroc plokk 300 mm
Siseviimistlus

VS3
Fassaadikate: Laudis/fassadiplaat
Roovitus 22mm
Bauroc plokk 200 mm

VS4
Fassaadikate: Laudis/fassadiplaat
Roovitus 22mm
Bauroc plokk 200 mm
Roovitus 22mm
Fassaadikate: Laudis/fassadiplaat

SS1
Siseviimistlus
Krohv
Bauroc plokk 100 mm
Krohv
Siseviimistlus

või

Siseviimistlus
2xkipsplaat 25 mm
Kipsplaadikarkass 66 mm
1xkipsplaat 13 mm
Siseviimistlus

SS2
Siseviimistlus
Krohv
Bauroc plokk 200 mm
Krohv
Siseviimistlus

SS3 (sauna lisakiht)
Isolatsioon nt.IsoverAluliner 45 mm
Dist. liist/õhkvahe 22 mm
Puitroov 22 mm
Laudis 15 mm

PP1
Põrandakate
Armeeritud betoon (põrandaküttega) 100mm
PE-kile
EPS120 soojustus 300 mm
Radoonitõkketile
Tihendatud liivalus

PP2
Põrandakate
Armeeritud betoon (elektrikaabliga) 80mm
PE-kile
EPS120 soojustus 200mm
Radoonitõkketile
Tihendatud liivalus

PP3
Armeeritud betoon 80mm
PE-kile
EPS120 soojustus 100mm
PE-kile
Tihendatud liivalus

V1
Tsementkiudplaat
Hüdroisolatsioon
EPS 100 lisasoojustus 50mm
L-plokk EPS 100mm
R/B vundament

V2
Tsementkiudplaat
Hüdroisolatsioon
EPS 100 100mm
Fibo 5 plokk 200mm

V3
Tsementkiudplaat
Hüdroisolatsioon
Fibo 5 plokk 200mm

KL1
SBS katusekate
Niiskuskindel vineer 21 mm
Dist.liist 95x28mm
Hingav aluskate
Puitpruss kalde andmiseks 50...150mm
Puitferm/kivivill 450 mm*
Aurutõke
Kipsplaadi karkass 30 mm
2 x kipsplaat 25 mm

KL2
SBS katusekate
Niiskuskindel vineer 21 mm
Dist.liist 95x28mm
Hingav aluskate
Puitpruss 50 mm
Puitpruss/kivivill 250 mm*
Aurutõke
Kipsplaadi karkass 30 mm
2 x kipsplaat 25 mm

*Mõõt täpsustada konstruktiivse projektiga

Projekti nimetus		Projekti staadium	
ÜKSIKELAMU JA ABIHOONE		Eelprojekt	
Aadress			
, Tiskre küla, Harku vald, Harjumaa			
Tellija			
Eraisik			
Joonis			
UKSIKELAMU-LOIKED			
Töö nr	Leht	Kpv	Mõõt
2508	AR-6-01	27.10.2025	1:100