


Lõige 2-2

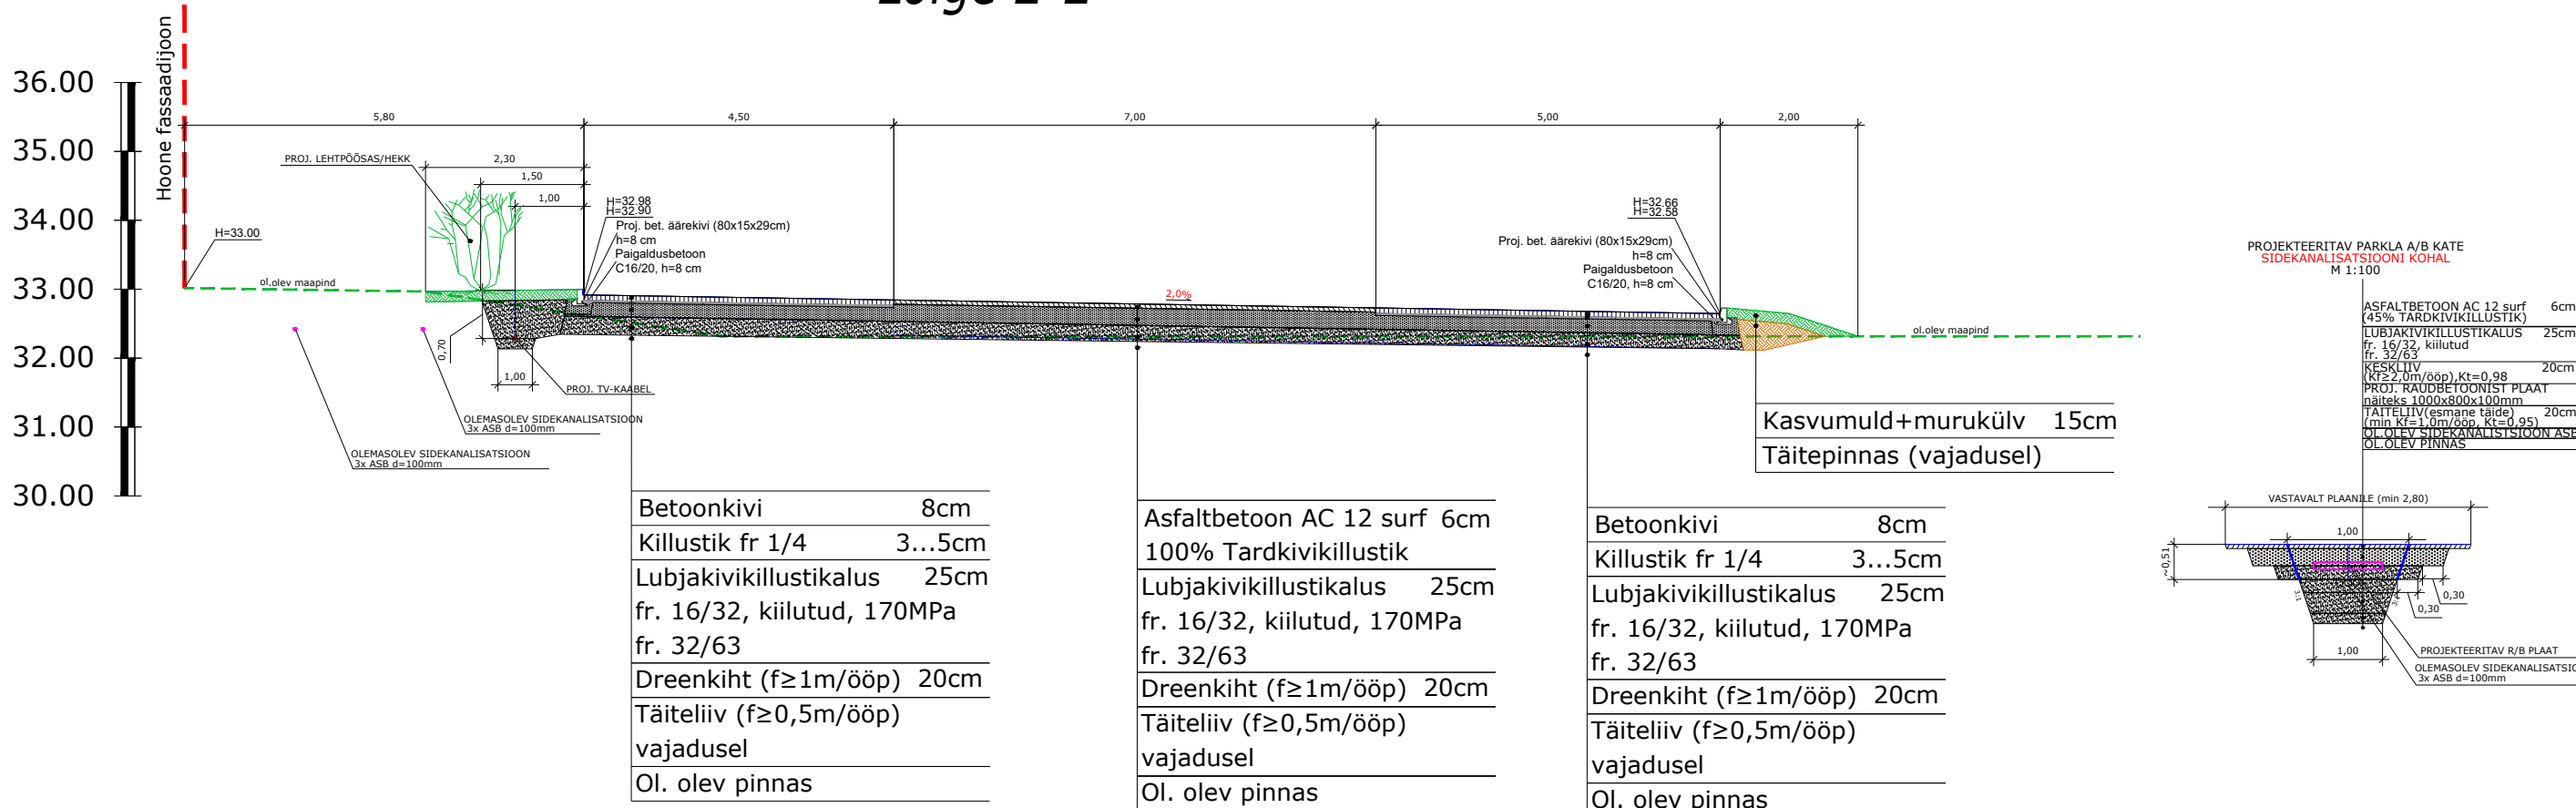

MÄRKUSED:

- 1) Kui kaevetöödel selgub, et tänaval on kasutatud teistsugust katendi konstruktsiooni siis tuleb see taastada olemasoleva konstruktsiooni järgselt.
- 2) "Killustikust katendikihtide ehitamise juhis" 2020.a redaktsioon.
- 3) "Elastsete teekatendite projekteerimise juhend" 2020.a. redaktsioon.
- 4) Kasvumulla huumuse sisaldus peab olema vähemalt 3%. Kasvumuld peab olema mineraalmuld (pH 6,5...7,0), mis ei tohi sisaldada kive, killustikku, umbrohujuuri ega taimedele kahjulikke aineid ja tuleb tihendada nii, et ei tekiks vajumisi ega vee lohkusid. Kasvumullana ei tohi kasutada külmunud pinnast. Olemasoleva ja taastatava haljasala piir tuleb ühtlustada ning tasandada niidukõlblikuks.
- 5) "Jõelähtme valla heakorra ja kaevetööde eeskiri" Jõelähtme Vallavolikogu määrus nr. 2, 26.11.2002.a.
- 6) Tagasitäide ja tihendamine teostada kihipaksusega max 0,5 m
- 7) Kui katteid kahjustatakse suuremas ulatuses kui projektdokumentatsioonis kajastatud siis tuleb see normide kohaselt taastada.
- 8) Puu juurekaitsevööndis teostada kaevetöid käsitsi, tagada juurekava max säilimine. Vajadusel kaevata käsitsi. Puu juured kaeviku rajamisel kaitsta geotekstiiliga kuivamise eest.
- 9) Olemasolevate tehnoorkude sügavused on teoreetilist laadi !
- 10) Projekteeritavate katendite alla jäävad madal ja keskpinge kaablid, sidekaabel vms vajadusel kaitsta d160mm kaitsetoruga. Täita võrguvaldaja kooskõlastuse tingimused.
- 11) AC 16 surf segus 45% lubjakivikillustikku. A/B katted taastada ühe tervikliku paigana." EVS 901-3:2021 (Gc90/15, AnNR, LA25, FI20)
- 12) Lubjakivikillustik SÕIDUTEEL rajada kiilumismeetodil (fr. 32/63 kiiluda fr. 16/32-ga kulunorm 35 kg/m2 ja 4/16, kulunorm 15 kg/m2) vastavalt "Tee ehitamise kvaliteedi nõuded" MTM 23.11. 2020. a määrus nr 101. Emin=170 MPa
- 13) "Asfaldist katendikihtide ehitamise juhis" TA 2021

Lõige 1-1

