


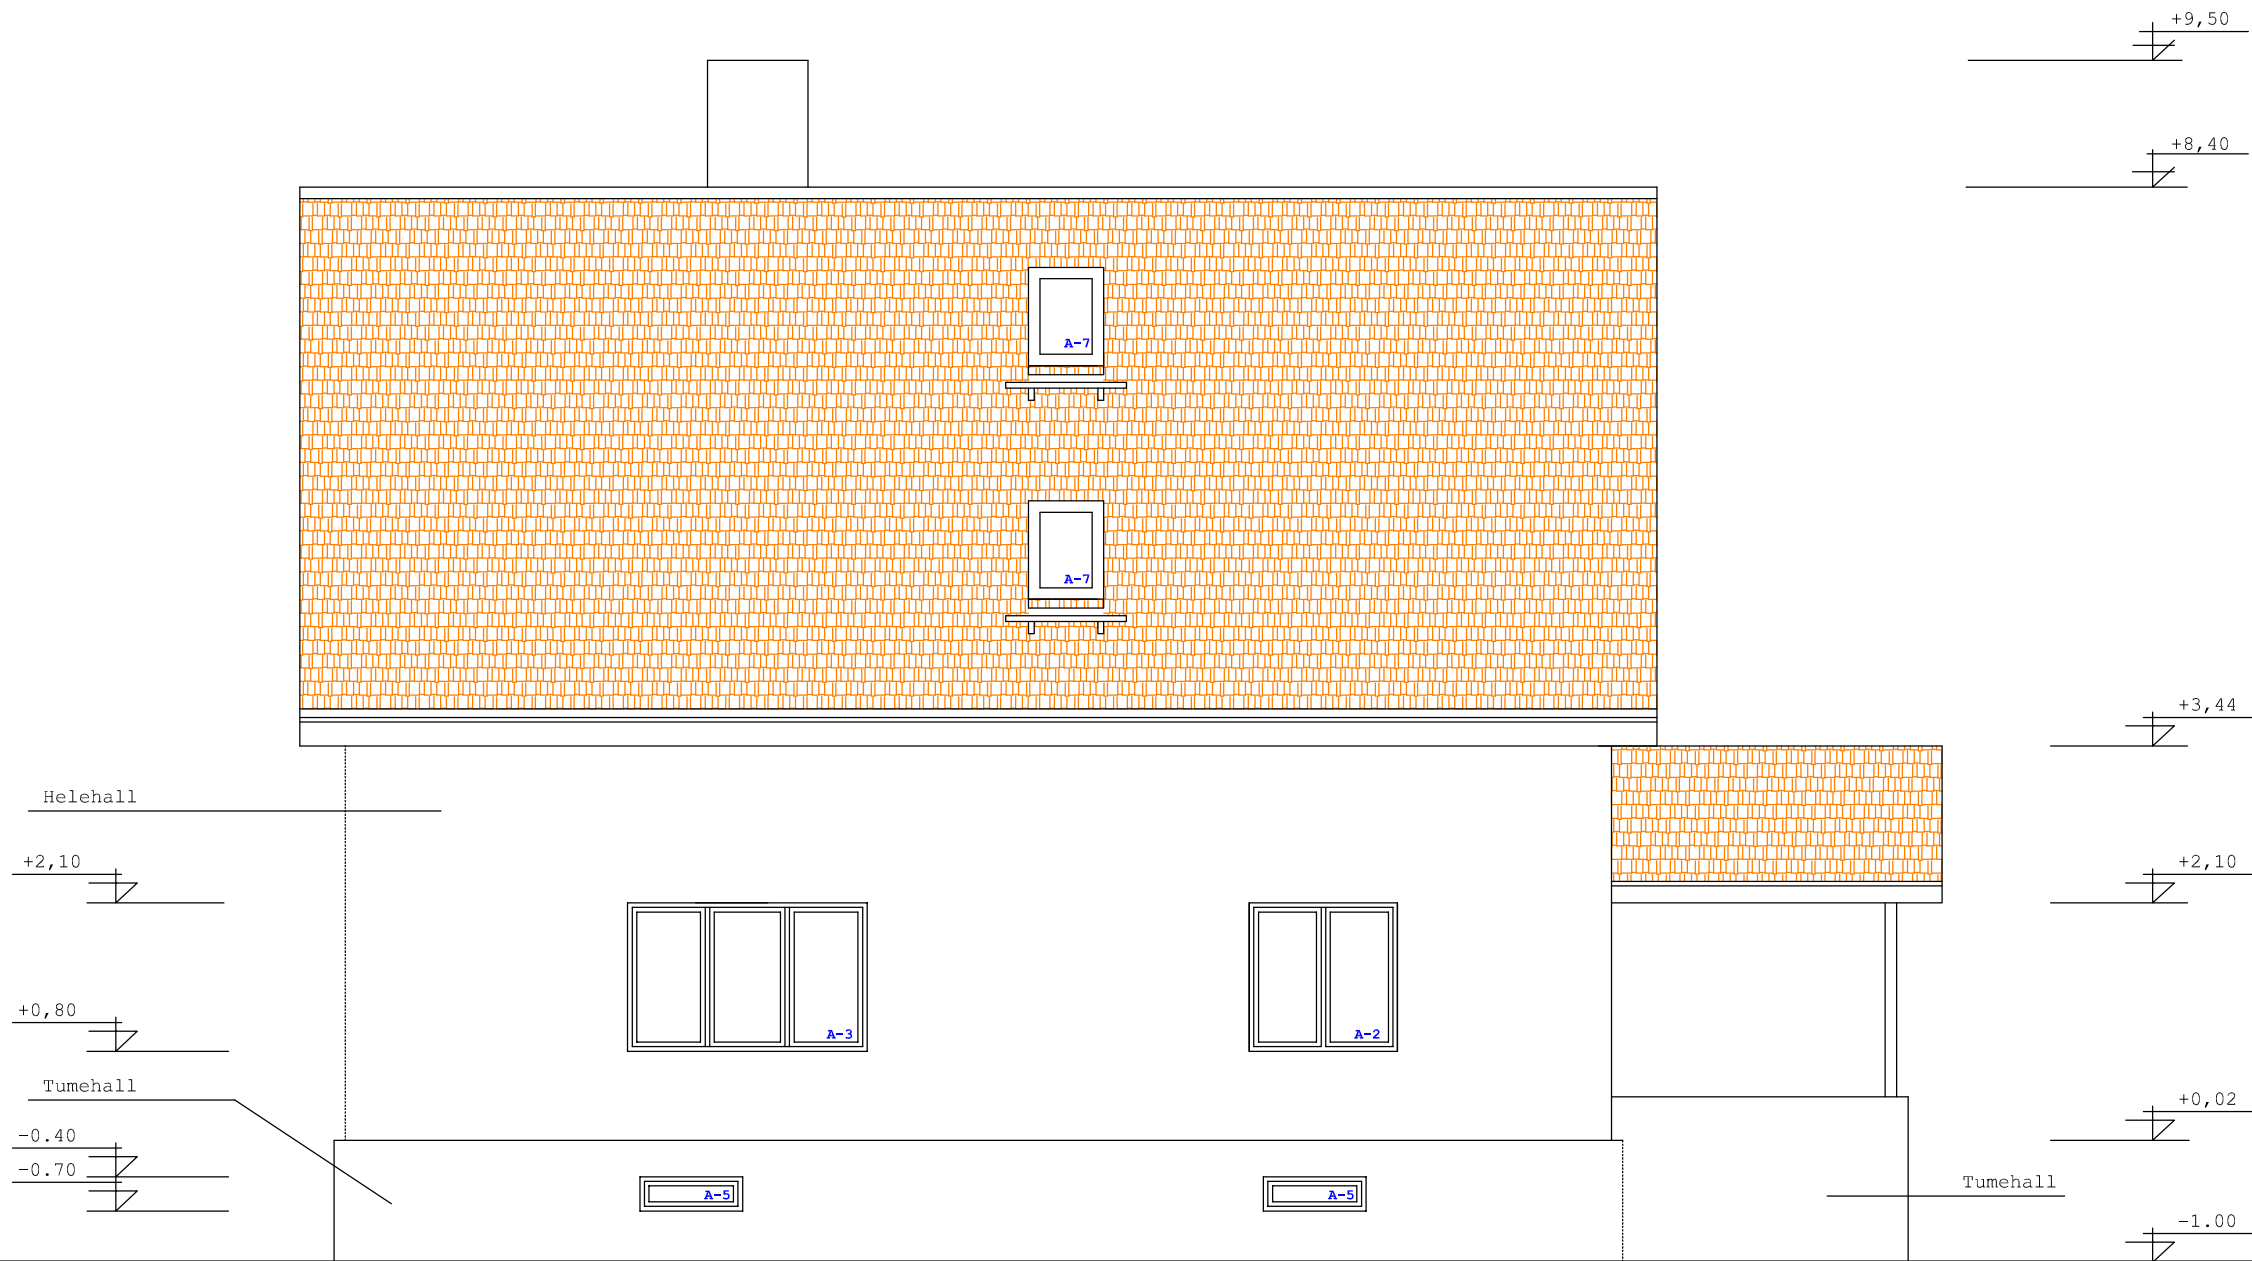

VAADE C M 1:50

FIE VIOLETTA GRIB			Tellija: Mihhail Klaaser		Staadium
RETTET reg.nr.EP00299			Objekt: ERAMAJA		EP
FIE-0001			Aadress: Kiili vald, Kiili alevik, Karja 14		Töö nr: 11-3/2004
			VAADE C		M 1:50
Pr.Juht	V.Grib				Leht 3
Arhitekt	I.Sibul				