


Plaatvundament - lõige

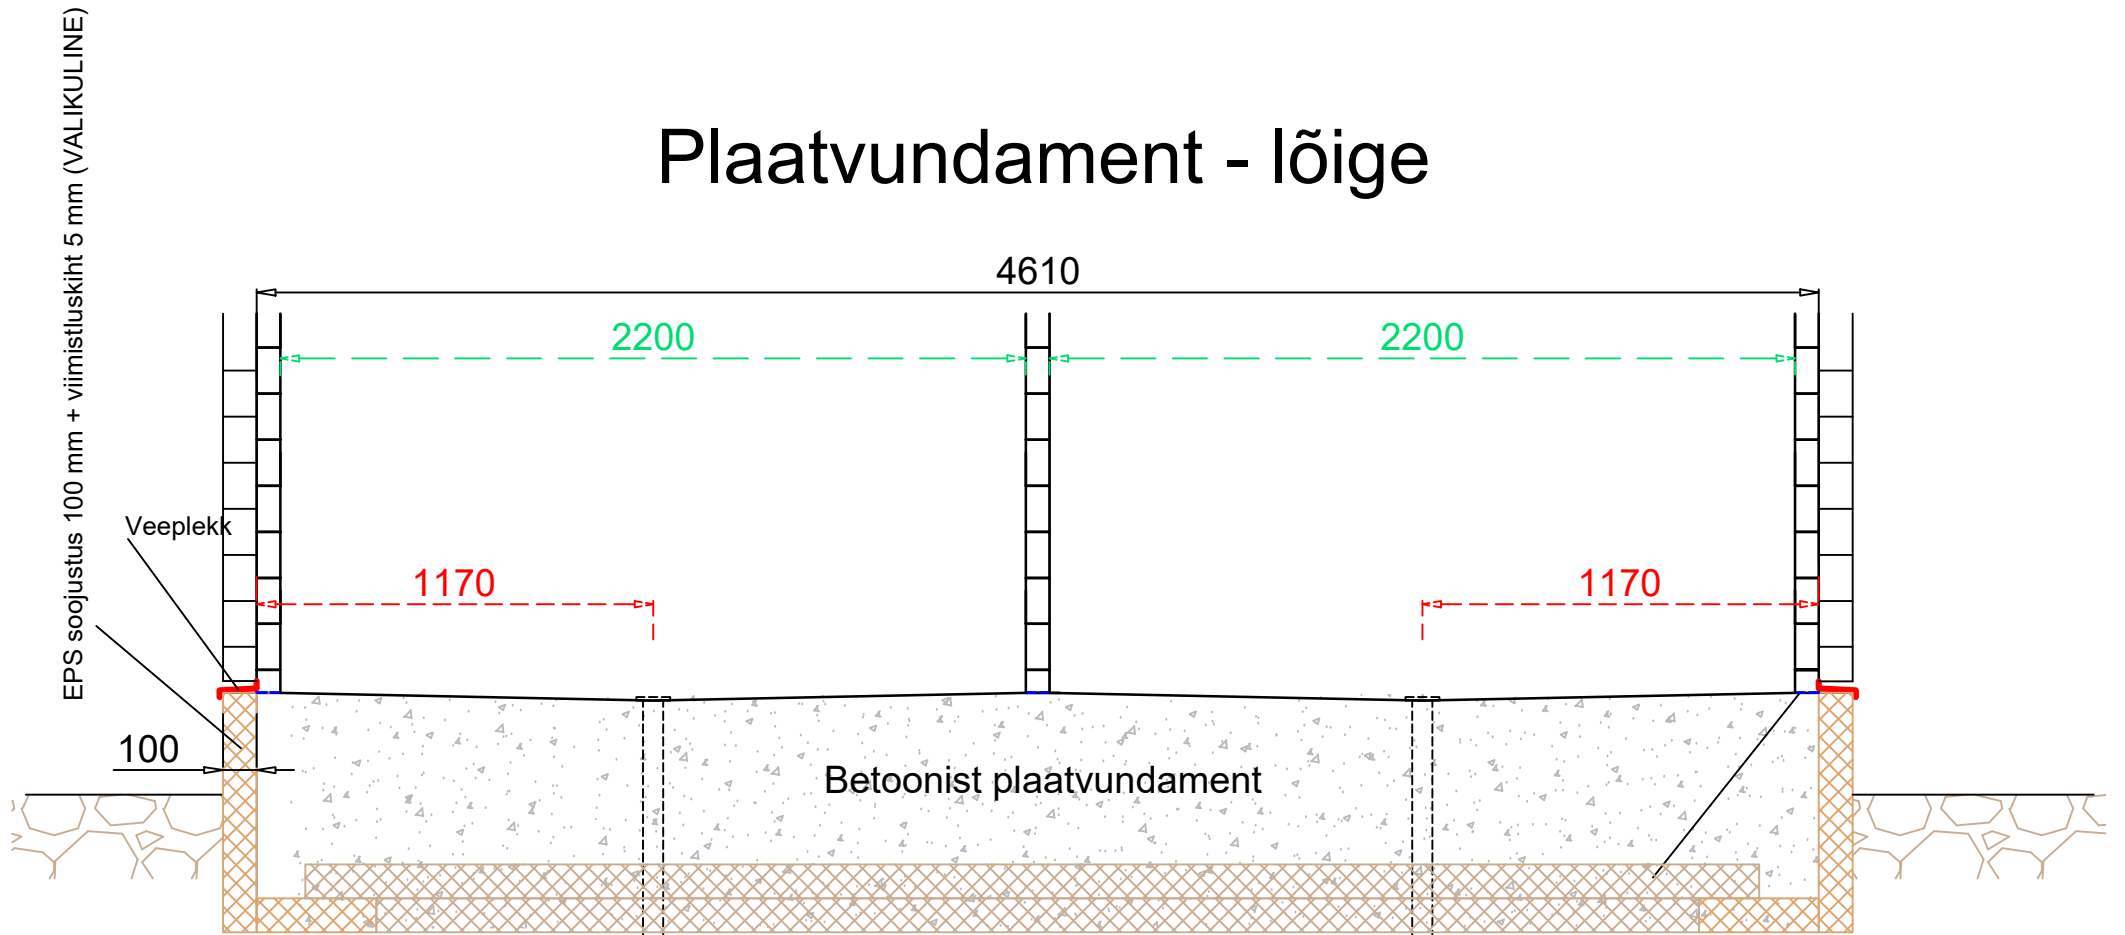

Hüdroisolatsioonitihend puidu ja betooni vahel
Palk fikseeritakse betoonikruvidega