


1. KORRUSE PLAAN  
M1:50

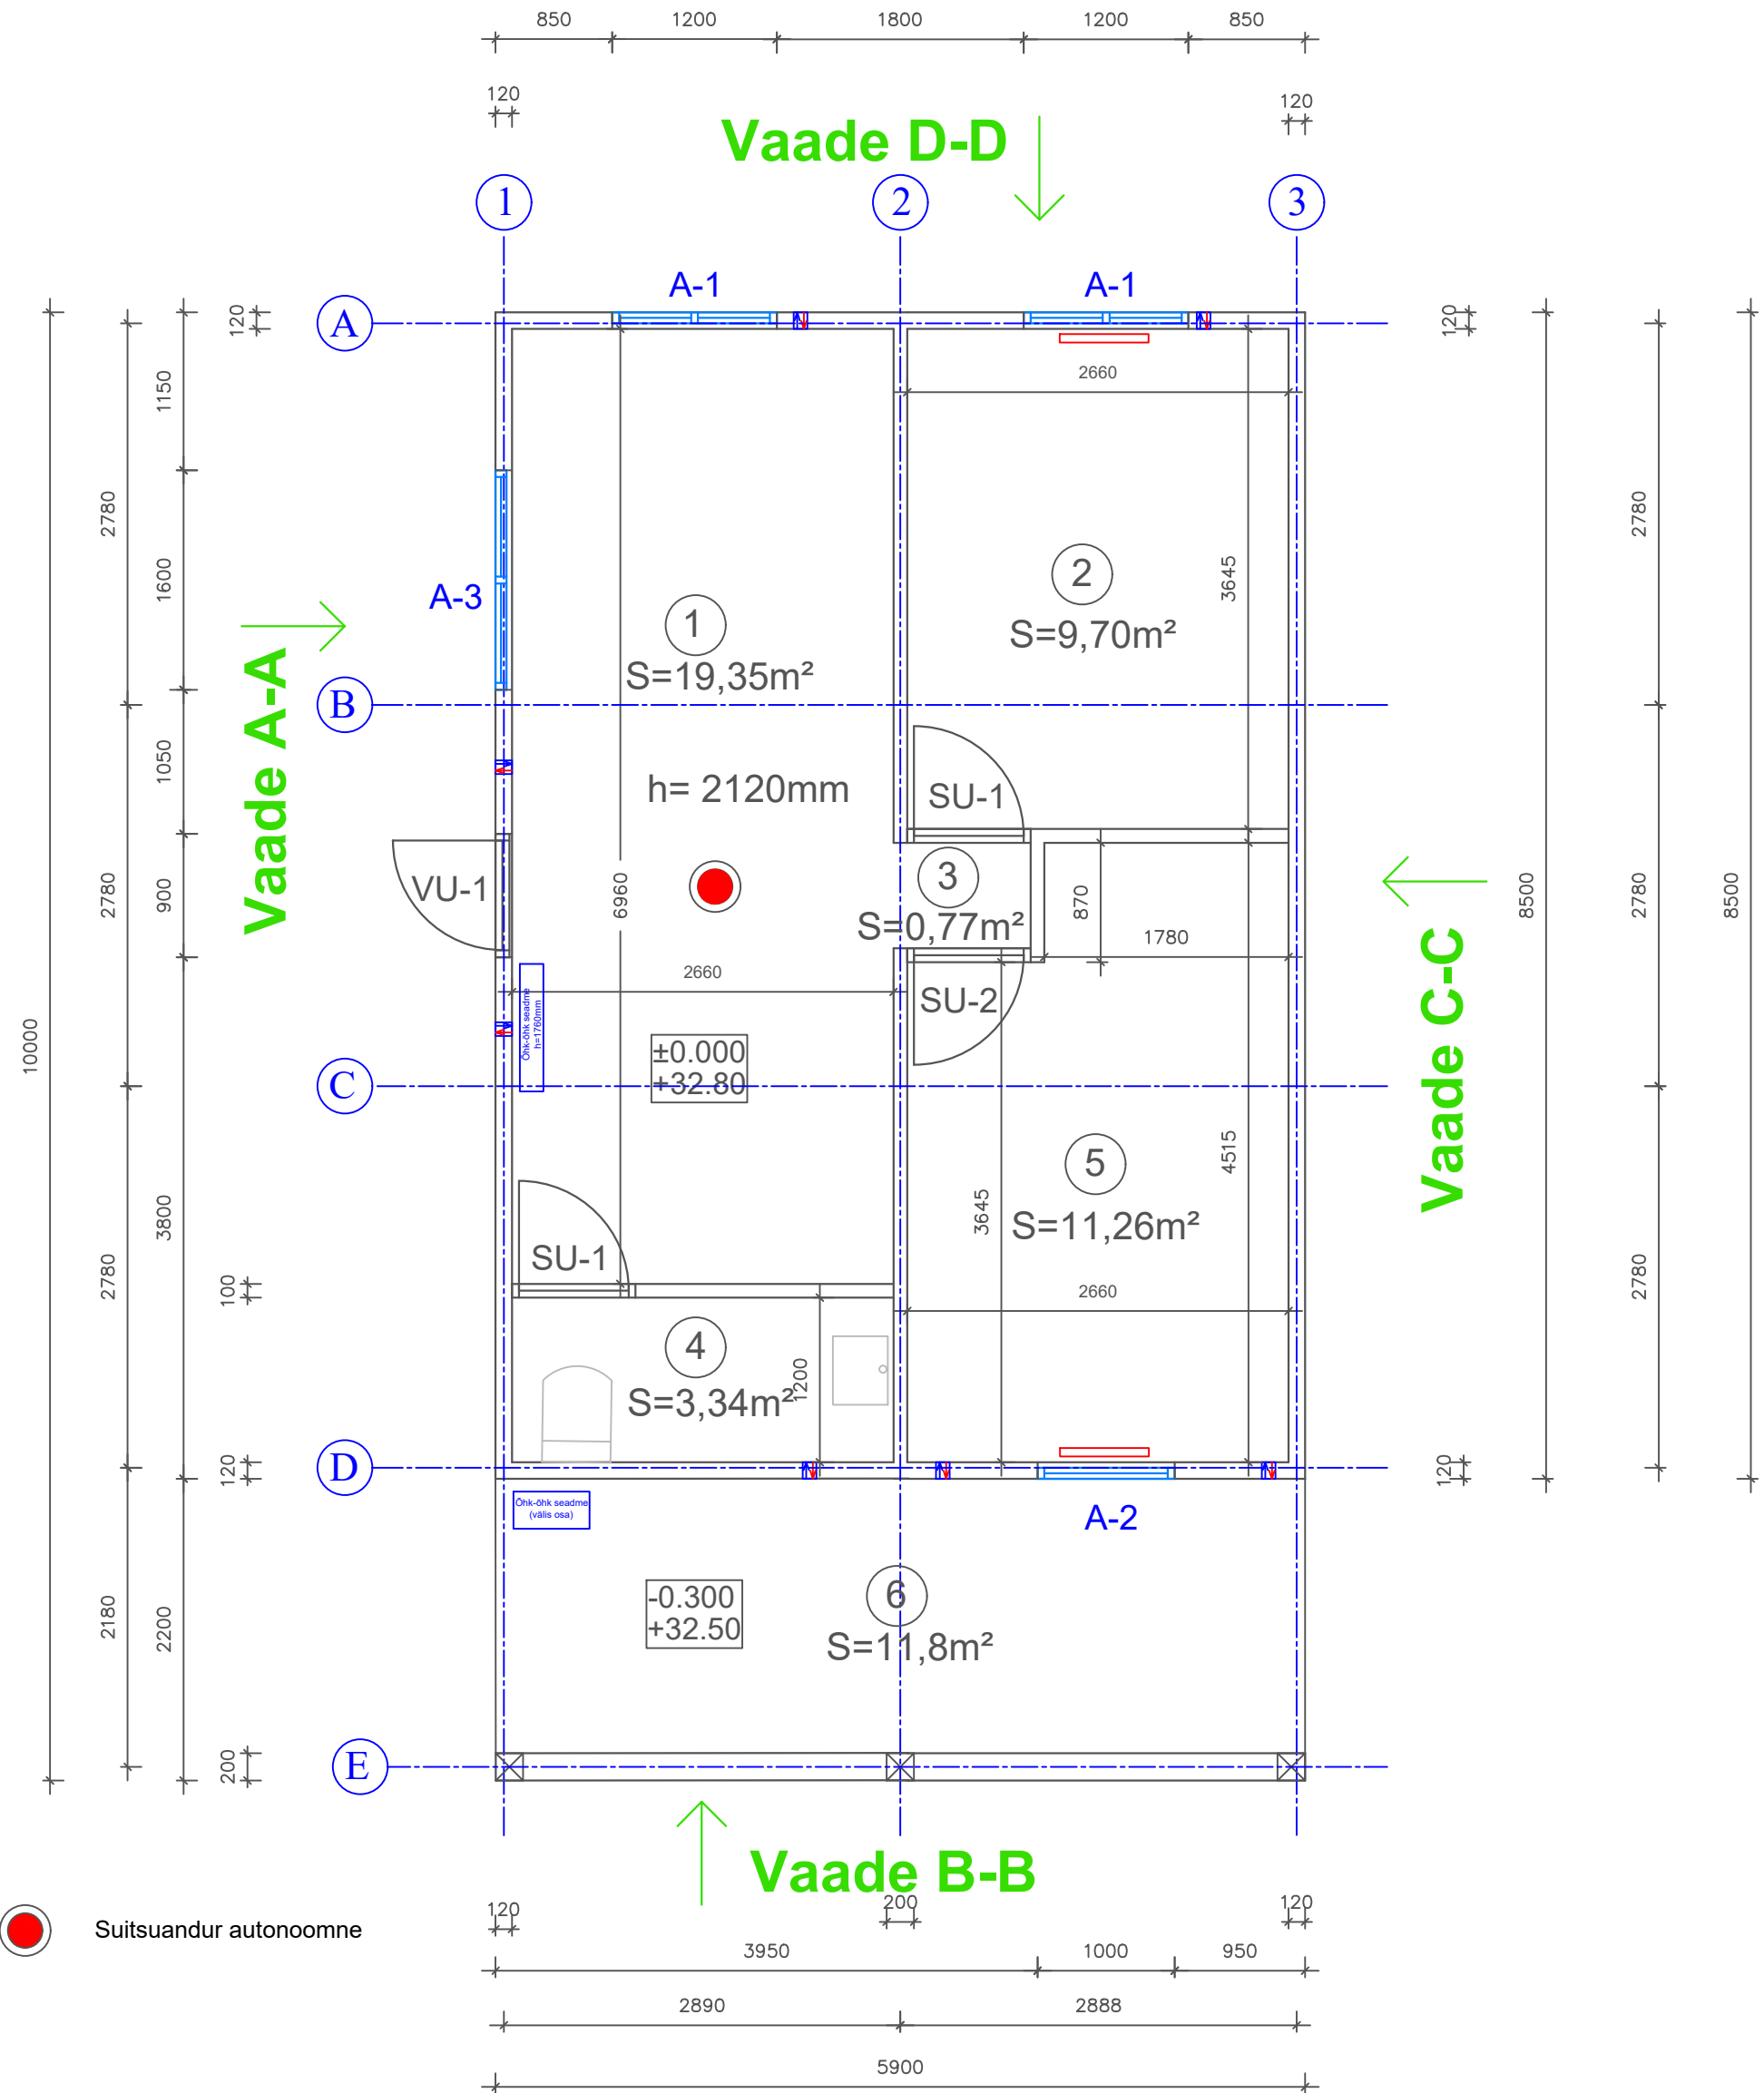

| PROJEKTEERITAVA 1. KORRUSE<br>RUUMIDE EKSPLIKATSIOON |              |                        |
|------------------------------------------------------|--------------|------------------------|
| nr.                                                  | NIMETUS      | Pind<br>m <sup>2</sup> |
| 1                                                    | Saal         | 19,35                  |
| 2                                                    | Tuba         | 9,70                   |
| 3                                                    | Tambur       | 0,77                   |
| 4                                                    | Abiruum / WC | 3,34                   |
| 5                                                    | Tuba         | 11,26                  |
| 6                                                    | Varikatus    | 11,80                  |
| KOKKU 1 KORRUS                                       |              | 56,22                  |