


Vundamenti plaan
M1:50

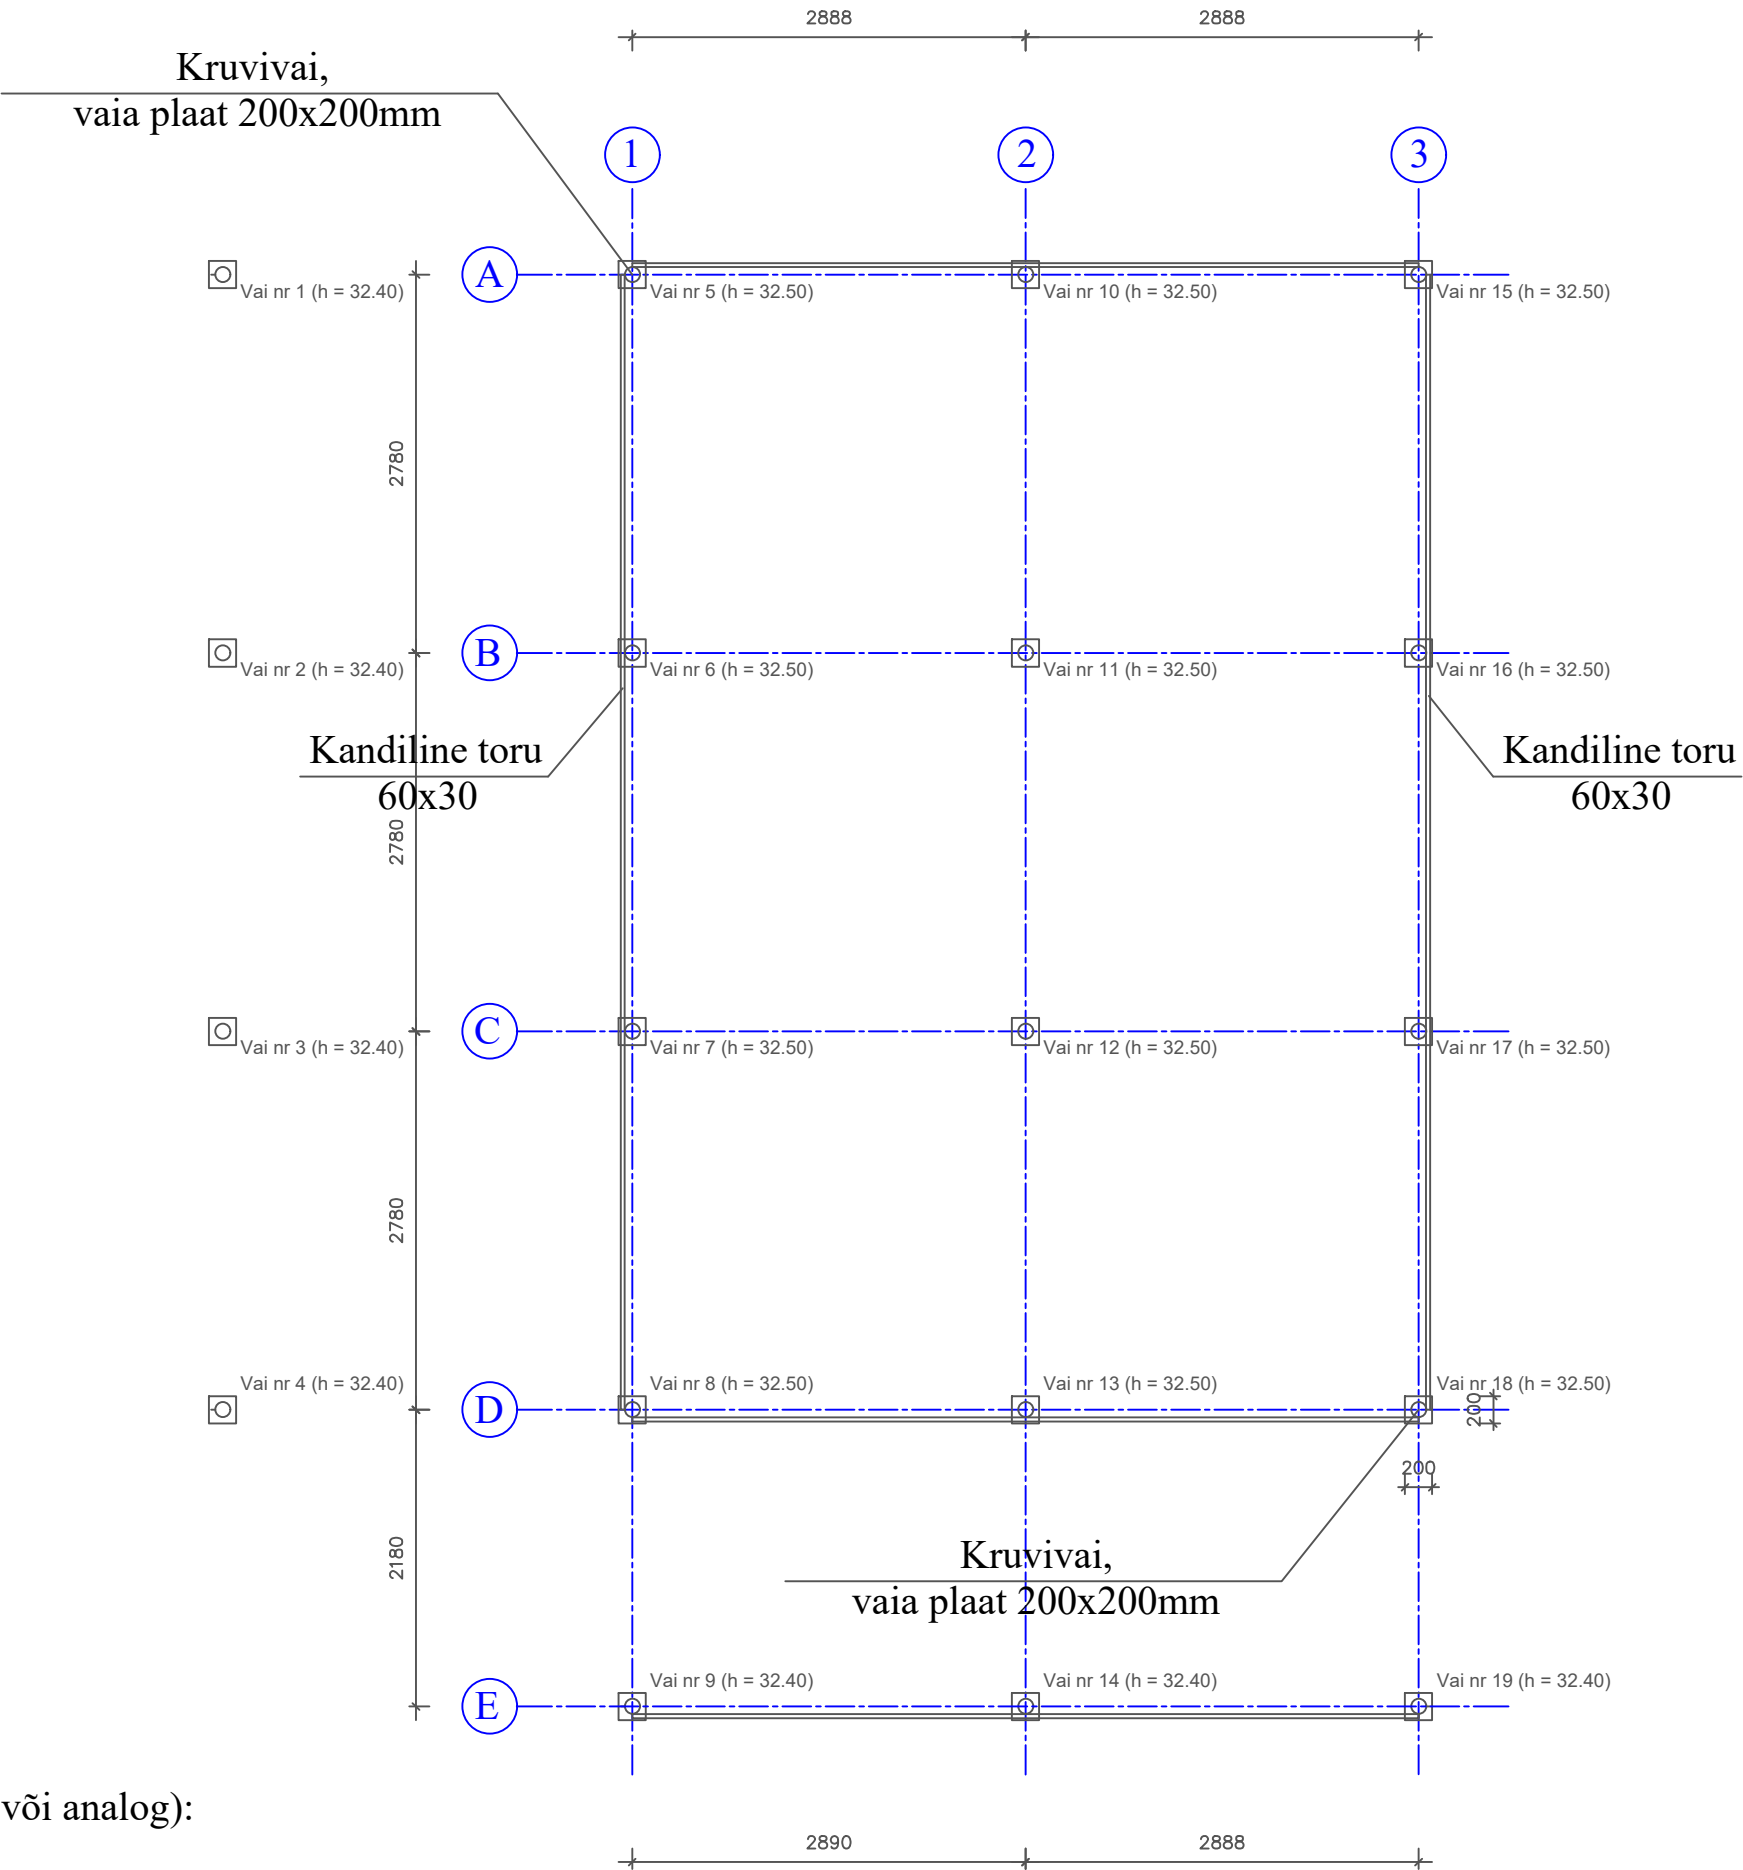

Märkused:

Kruvivaiade tehnilised parameetrid (Terasvai või analog):

- Kogus - 19 kruvivaiad
- Pikkus - 2,5-3m
- Vaiade läbimõõt - 60-110 mm (sein - 3-4mm)
- Vaiade kandevõime - > 10kN