
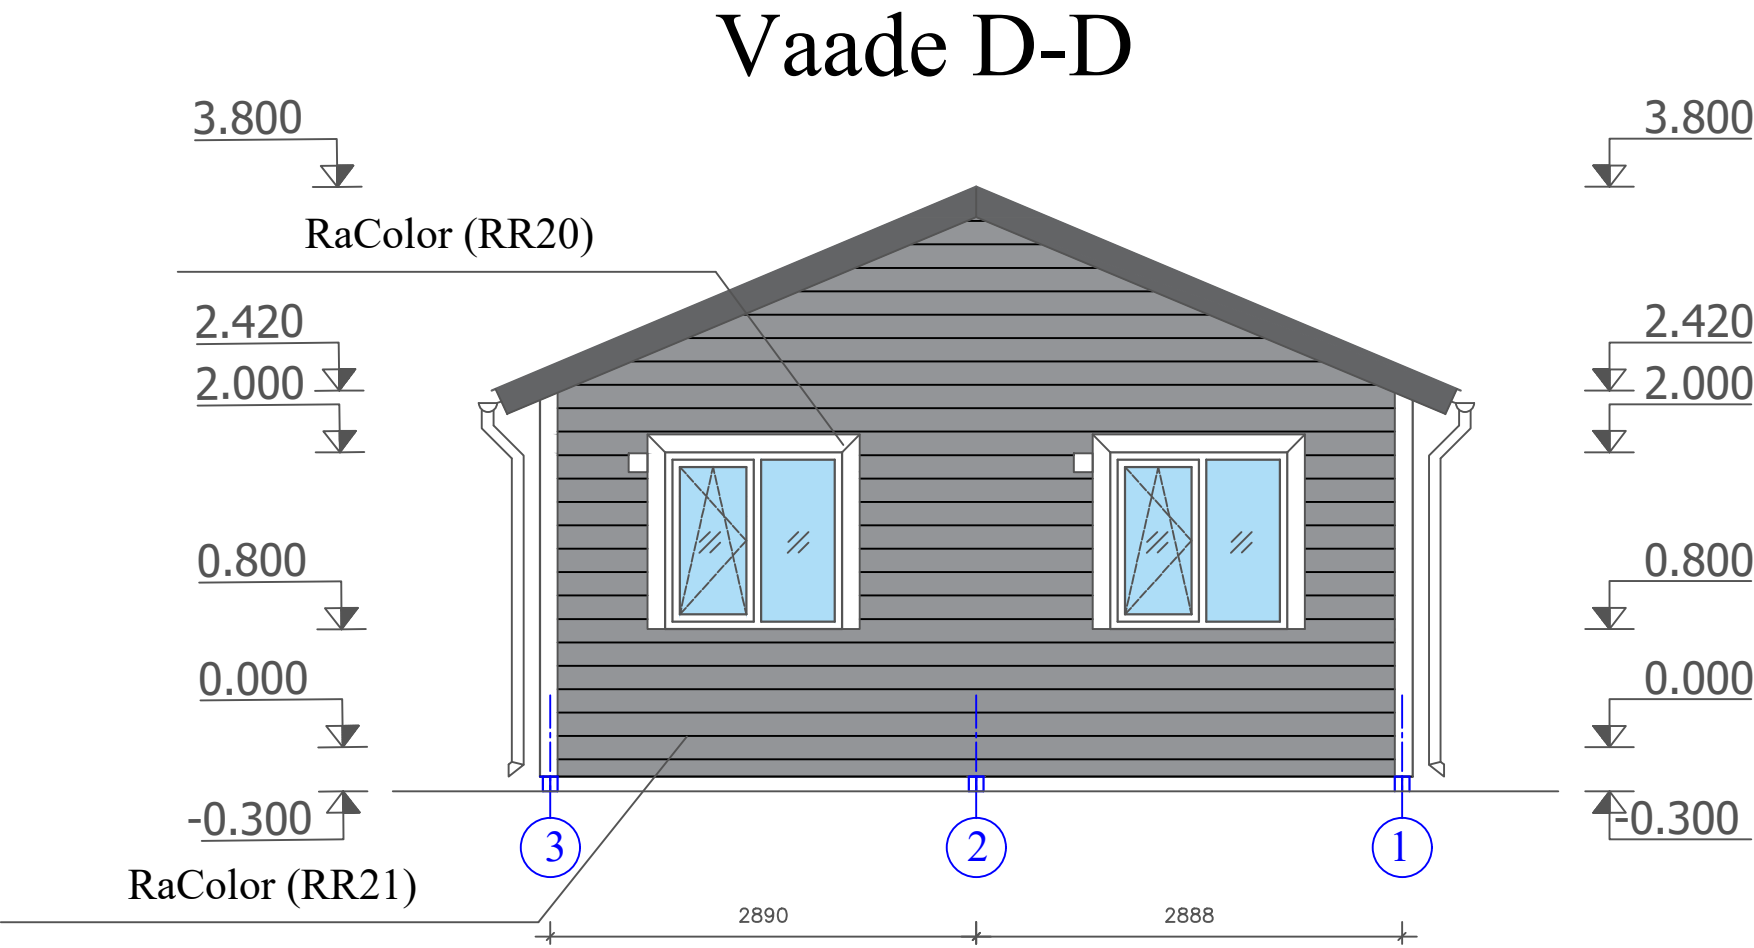


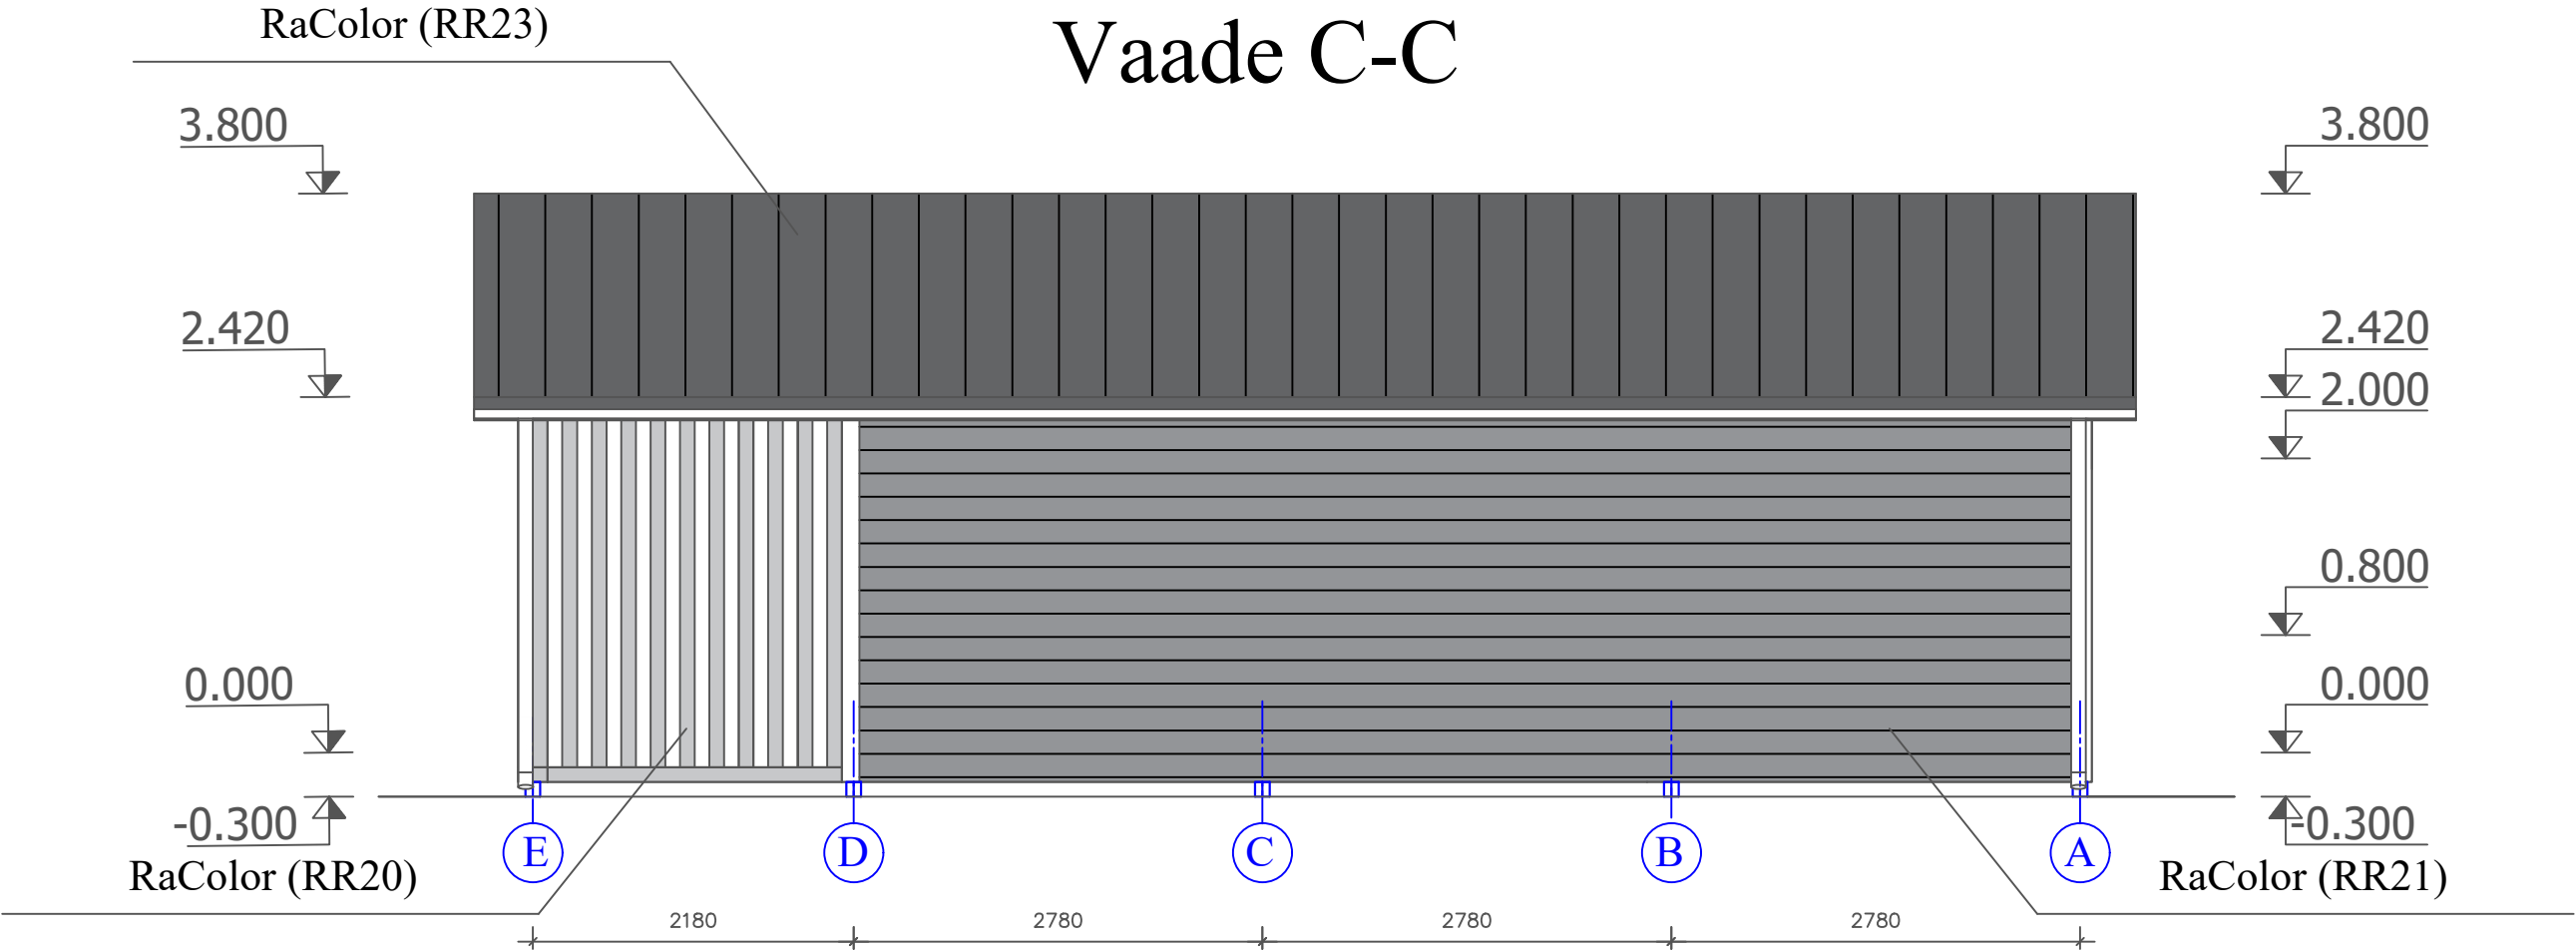

Märkused:

- | | |
|-----------------------|--|
| Aknad | - valged, (PVC) |
| Akna plekkid | - hall RR21 (met. + pural) |
| Vundament | - tumehall |
| Katusekatte | -tumehall RR23 (Rukki Classic profill) |
| Vihmaveesüsteem | -valge RR 20 (met. +pural) |
| Katuseturva elemendid | -tumehall RR23 (met.) |
| Puit tarindid | -valge RR20 (immutatud puu) |