


KATUSE PLAAN
M1:50

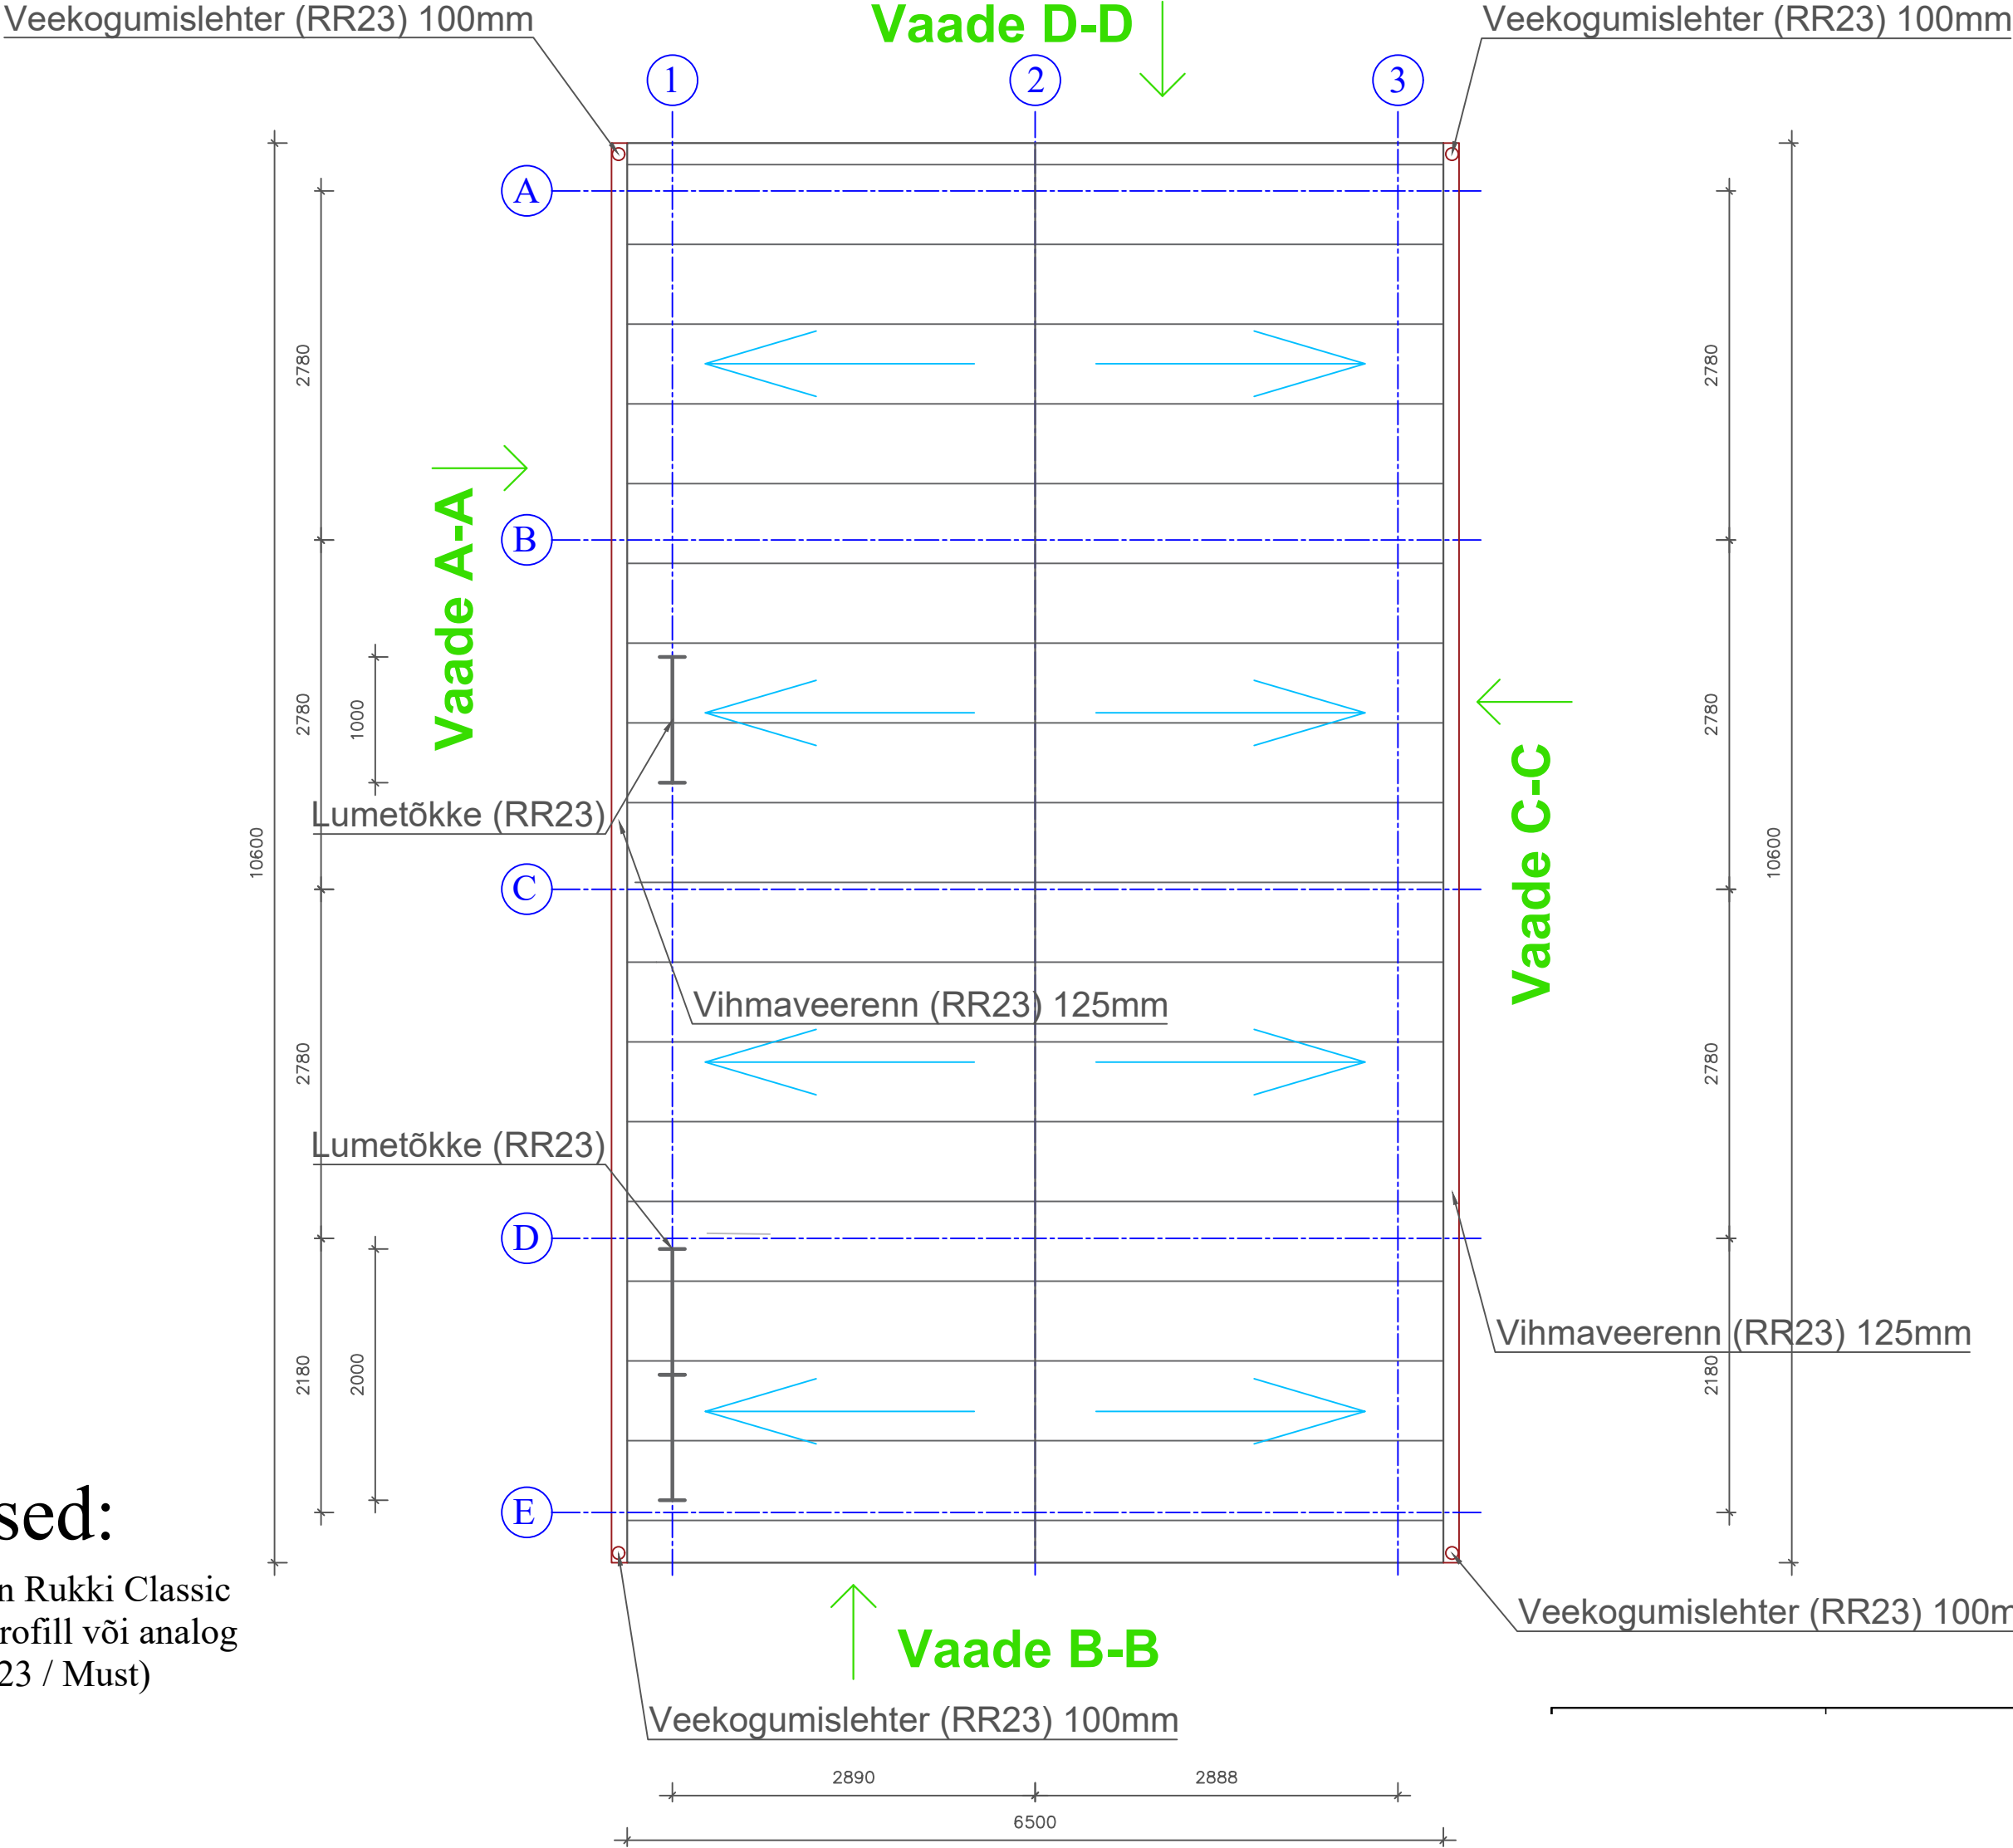

Märkused:

Katuse kate on Rukki Classic /Roofit.solar profill või analog (värvitoon RR23 / Must)