

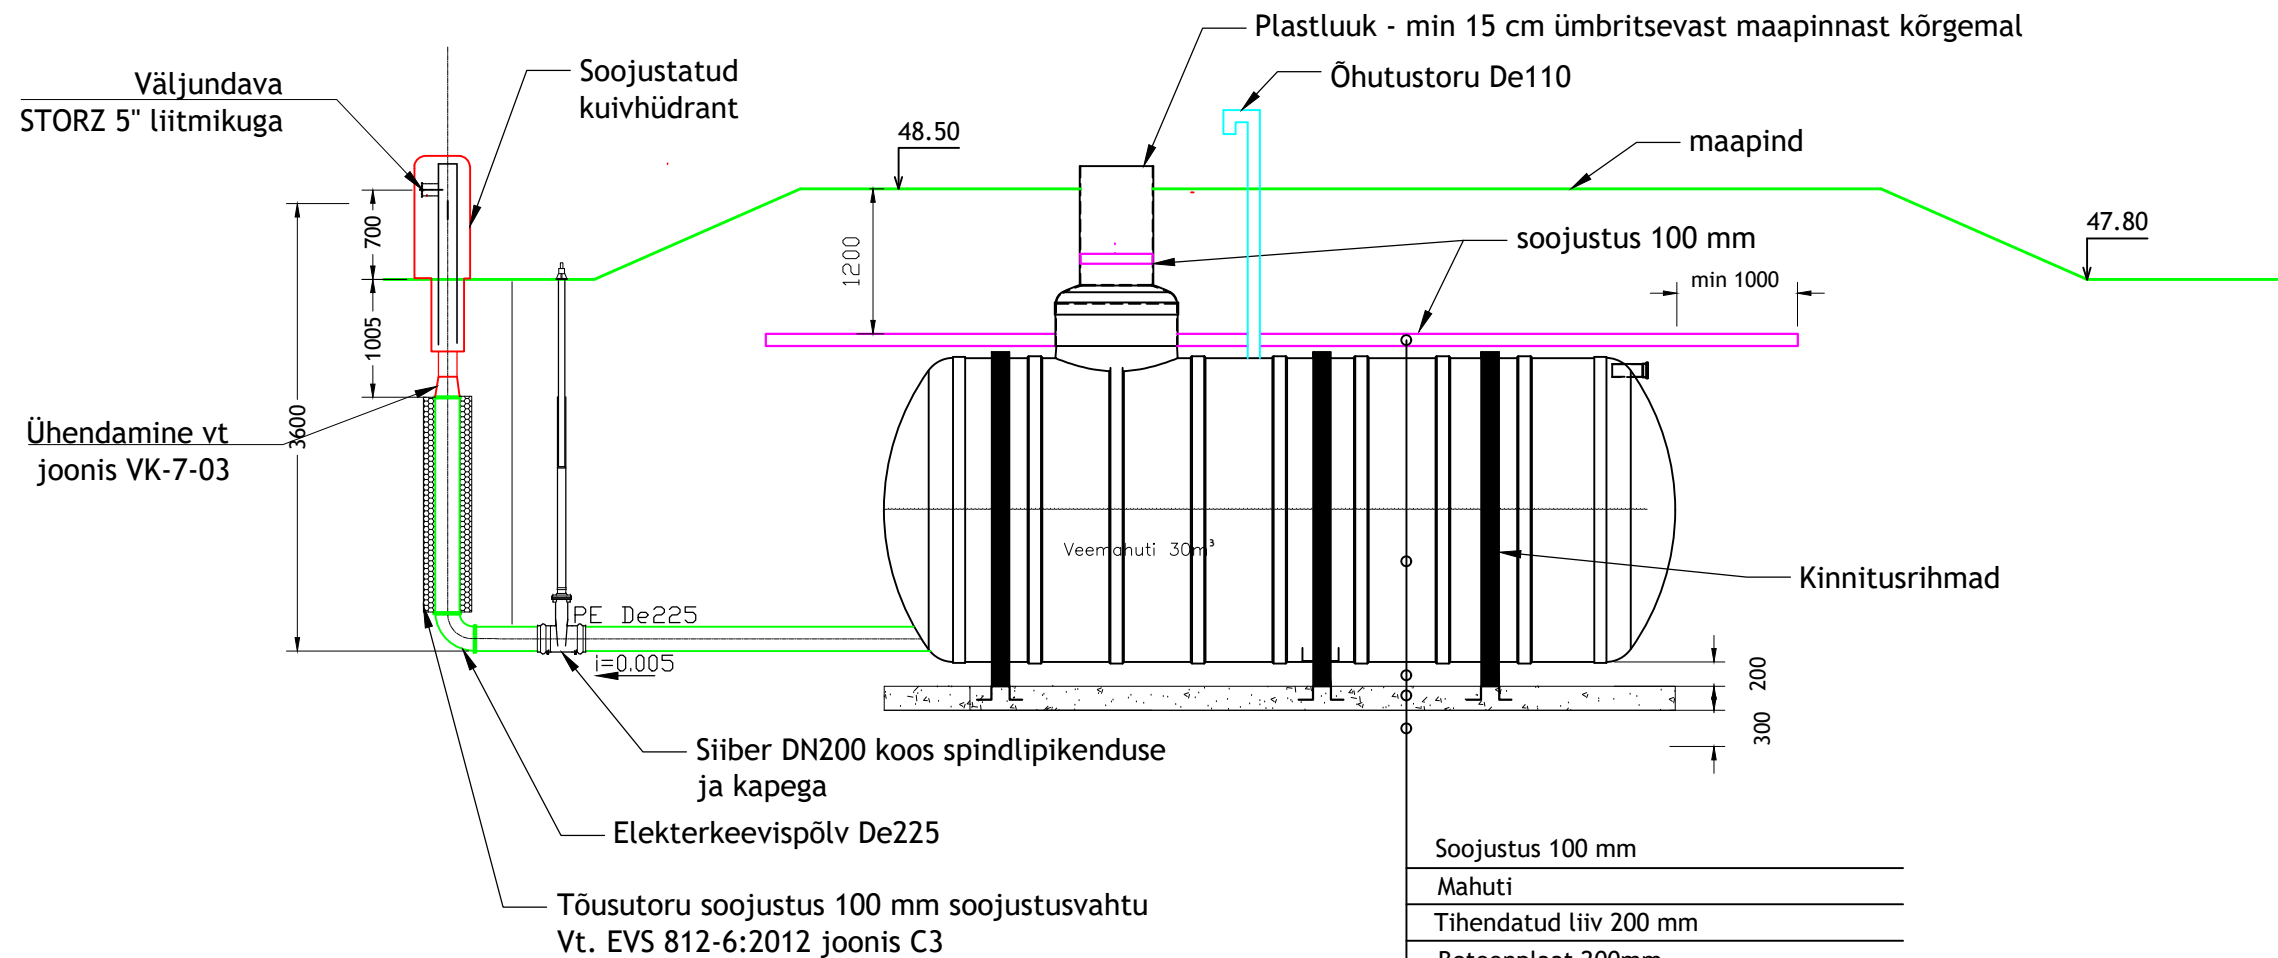


# Lõige

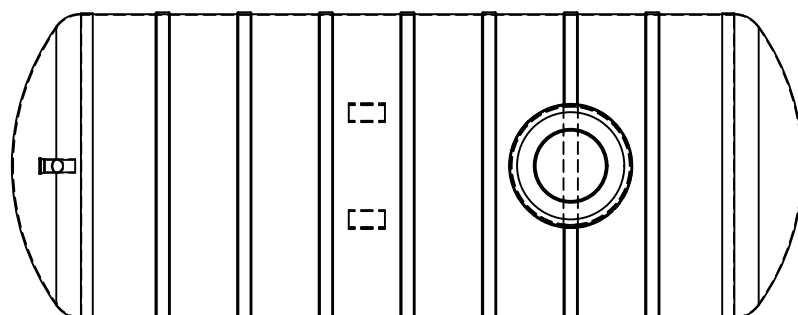

|                                   |
|-----------------------------------|
| Soojustus 100 mm                  |
| Mahuti                            |
| Tihendatud liiv 200 mm            |
| Betoonplaat 200mm                 |
| Tihendatud kruus/killustik 300 mm |
| Ol.olev pinnas                    |

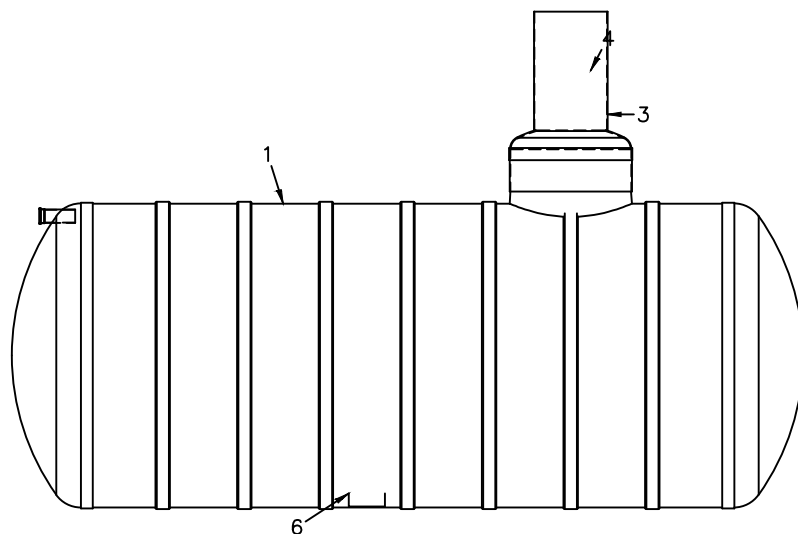

| Nr | Nimetus                             | Materjal   | Mõõdud        | lk |
|----|-------------------------------------|------------|---------------|----|
| 1  | Mahuti korpus                       | klaasplast | D2500, L=6545 | 1  |
| 3  | Tühjendus/täitmine                  | PVC        | D600          | 1  |
| 4  | Kaas                                | plast      | D600          |    |
| 5  | Ületäitumise alarmseade (vajadusel) |            |               | 1  |
| 6  | Tugi jalg                           |            |               | 2  |

Märkused:

1. Mahutid paigaldada vastavalt tootja juhisteile.
2. Ankurdusrihmade arv vastavalt tootja ettekirjutusele.
3. Mahutite välispiir tähistada looduses helkurpostidega.
4. Mahutite teeninduskaevude luugid peavad olema lukustatavad.
5. Kuivhüdrant paigaldada vastavalt tootja juhisteile.
6. Kasutatud on Eccua tüüpjoonist

|              |         |               |                                        |                   |                      |
|--------------|---------|---------------|----------------------------------------|-------------------|----------------------|
|              |         |               |                                        |                   |                      |
|              |         |               |                                        |                   |                      |
| Muudatuse nr | Kuupäev | Projekteerija | Vastutav spetsialist                   | Selgitus          |                      |
|              |         |               | Töö nimetus                            |                   | Töö tellija          |
|              |         |               | veevarustus ja<br>tuletõrjeveevarustus |                   |                      |
|              |         |               | Joonise nimetus                        |                   | Töö väljaandmise aeg |
|              |         |               | Tuletõrjeveemahuti                     |                   | 21.07.2022           |
|              |         |               |                                        |                   | Joonise digiaadress  |
|              |         |               | Objekti aadress                        | Projekti staadium | Töö number           |
|              |         |               | Aruküla, Harjumaa                      | PP                | 22020                |
|              |         |               | Möötkava                               | Joonise number    |                      |
|              |         |               |                                        | 7-02              |                      |