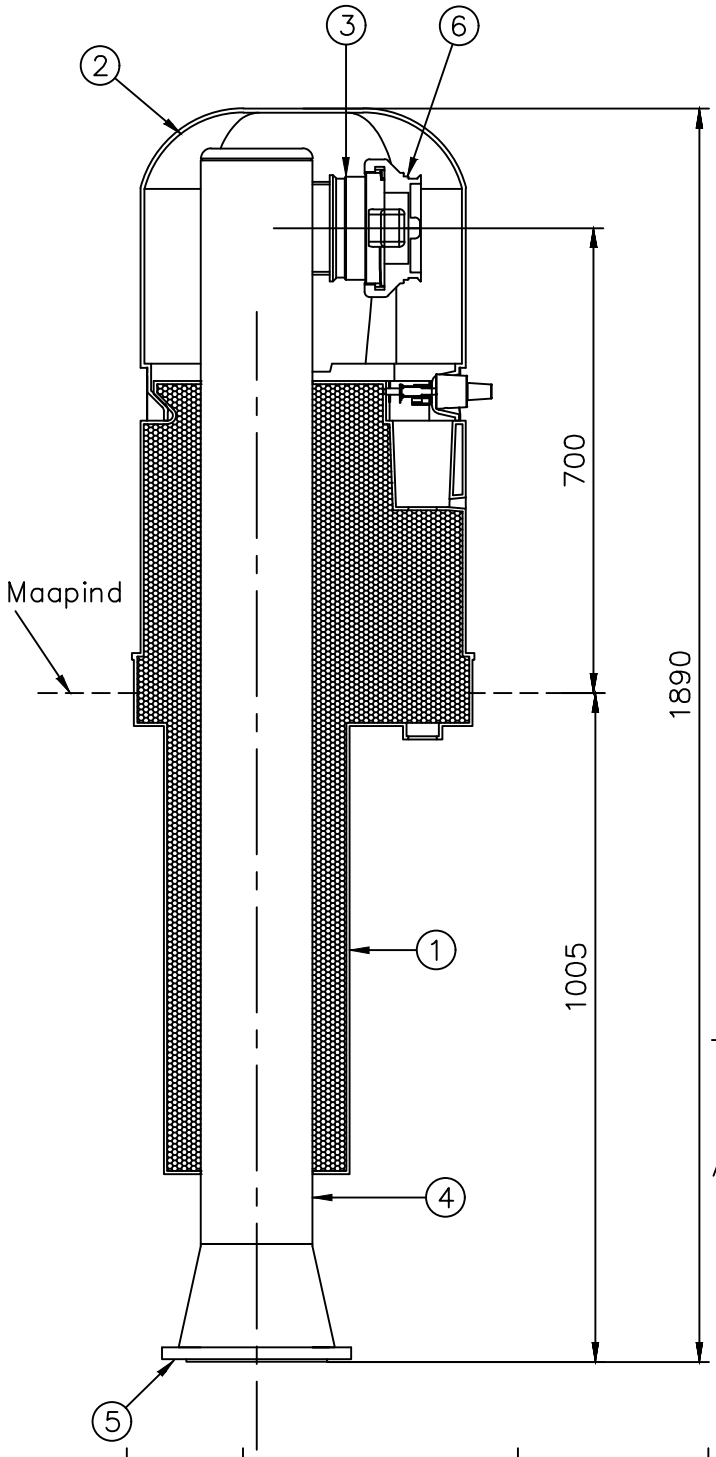

Pos.	Nimetus	Tehnilised andmed	Kogus
1	Korpus, soojustatud	PE / PU	1
2	Kaas, avatav hüdrandi võtmega	PE	1
3	Liitmik	Storz 5"	1
4	Tõusutoru	AISI304, DN150	4
5	Ühendusäärik	DN200	1
6	Liitmiku kork	Storz 5"	1

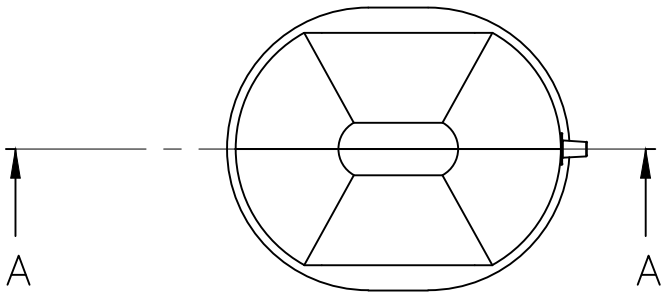

Muudatuse nr	Kuupäev	Projekteerija	Vastutav spetsialist	Selgitus

Tüüp ja nimetus

ı veevarustus ja tuletõrjeveevarustus

Töö tellija

Joonise nimetus

Kuivhüdrandi skeem

Töö väljaandmise aeg

21.07.2022

Joonise digiaadress

Objekti aadress

Aruküla, Harjumaa

Projekti staadium

PP

Töö number

22020

Mõõtkava

Joonise number

7-03