Muudatus D
Muudatus E
Muudatus F

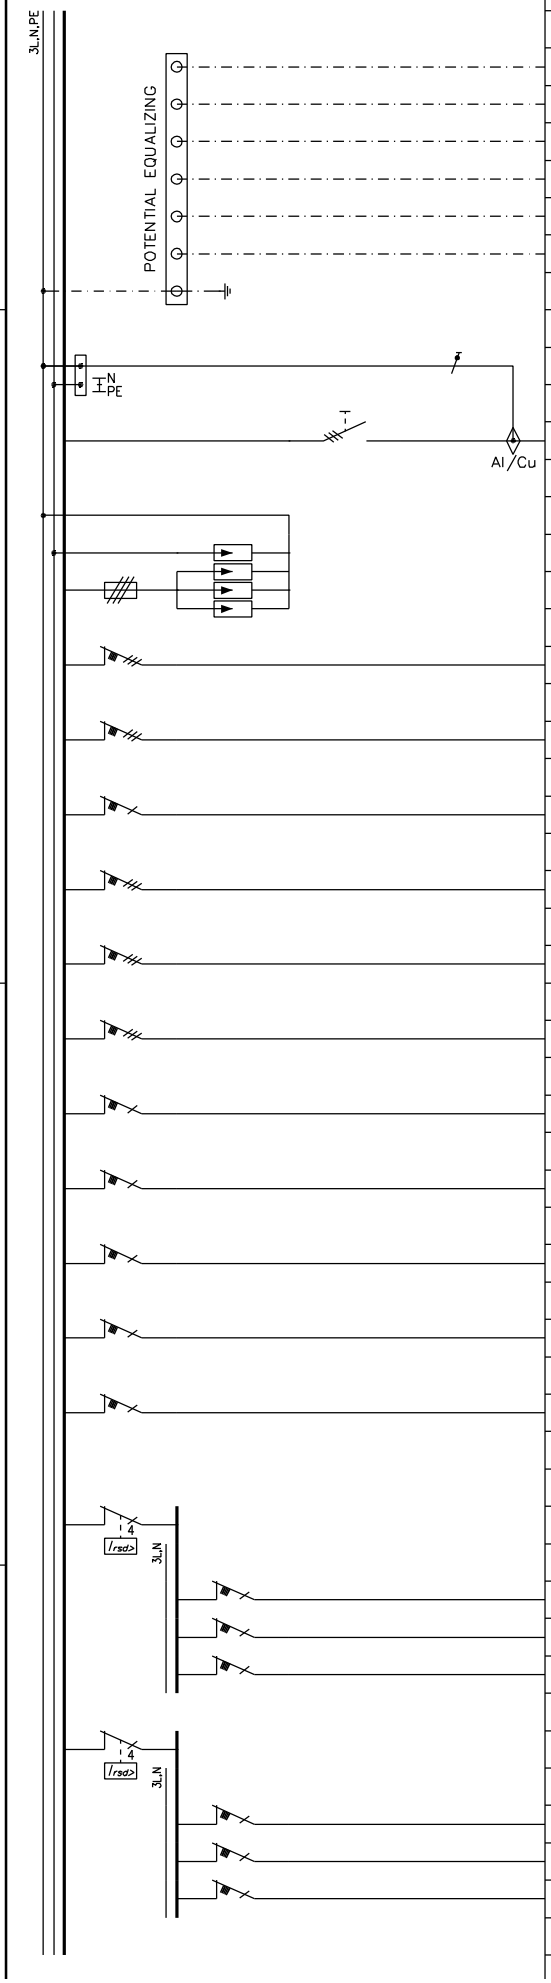

Grupi nr.	Tarbija nimetus	kW	Iv/In	Kaabeldus
Pea	Pealüliti		32A	
	Liigpingepiirik, tüüp 1+2 (3+1 tk)			
1	Elektripliit		C16	XPJ-HF D 5G2,5
2	Keris		C20	XPJ-HF D 5G4
3	Ventagregaat		C16	XPJ-HF D 3G2,5
4	Õhk-vesi soojuspump		C16	XPJ-HF D 5G2,5
5	Reserv		C10	
6	Soojuspump (andur/ juhtimisseade)		B10	XPJ-HF D 3G1,5
7	Soojuspump (andur/ juhtimispaneel)		B10	XPJ-HF D 3G1,5
8	Nõrkvoolukeskus		B10	XPJ-HF D 3G1,5
9	Signalisatsiooni juhtimiskilp		B10	XPJ-HF D 3G1,5
10	Reserv		B10	
11	Reserv		C10	
	RVK1	40A, 30mA		
12	PP(Esik, elutuba, söögituba, köök)			XPJ-HF D 3G2,5
13	PP(Riietusruum, T.P.)		C16	XPJ-HF D 3G2,5
14	PP (köök)		C16	XPJ-HF D 3G2,5
	RVK2	40A, 30mA		
15	Valgustus (1. k., toad, köök)		B10	XPJ-HF D 3G1,5
16	Valgustus (1. k.; esik, riietusruum)		B10	XPJ-HF D 3G1,5
17	Külmik		C16	XPJ-HF D 3G2,5

Muudatus A
Muudatus B:
Muudatus C:

Keskuse nr. Peajaotuskilp
Töö nr. PR07
Joonise nr.

EL2. PJK elektriskeem

Skeem

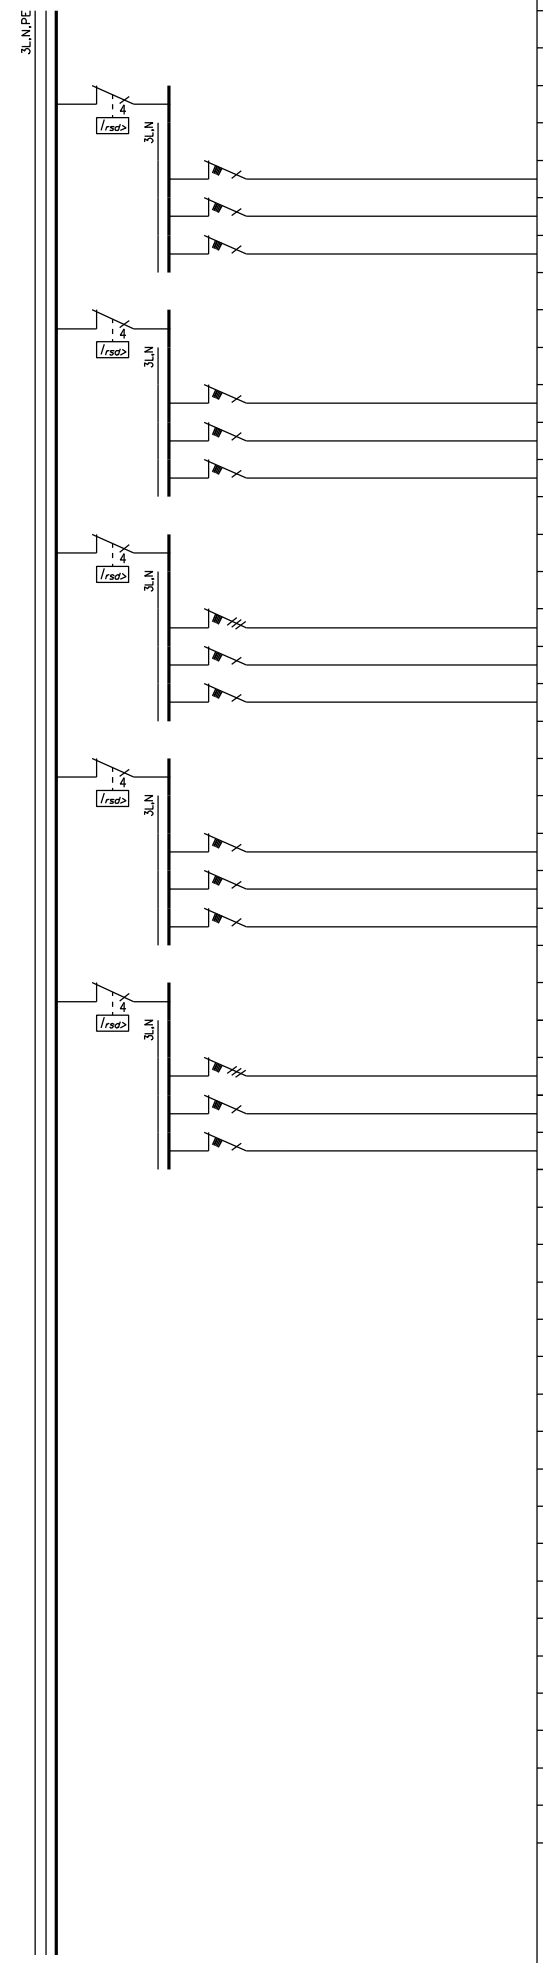

Grupi nr.	Tarbija nimetus	kW	Iv/In	Kaabeldus
	RVK3	40A, 30mA		
18	Valgustus (1.k.; esik, WC, pesuruum)		B10	XPJ-HF D 3G1,5
19	Valgustus (2.k.; hall, vannituba)		B10	XPJ-HF D 3G1,5
20	Valgustus (2.k.; toad)		B10	XPJ-HF D 3G1,5
	RVK4	40A, 30mA		
21	PP (pesuruum, WC)		C16	XPJ-HF D 3G2,5
22	PP (Toad 2. k.)		C16	XPJ-HF D 3G2,5
23	PP (Toad 2. k.)		C16	XPJ-HF D 3G2,5
	RVK 5	40A, 30mA		
24	3F Pistikupesa		C16	XPJ-HF D 5G2,5
25	PP (õues)		C16	XPJ-HF D 3G2,5
26	PP (kelder)		C16	XPJ-HF D 3G2,5
	RVK 6	40A, 30mA		
27	PP (kelder)		C16	XPJ-HF D 3G2,5
28	Pesumasin, kuivati		C16	XPJ-HF D 3G2,5
29	PP (Vannituba 2. k.)		C16	XPJ-HF D 3G2,5
	RVK 7	40A, 30mA		
30	3F Pistikupesa (kelder)		C16	XPJ-HF D 5G2,5
31	Valgustus (kelder)		B10	XPJ-HF D 3G1,5
32	Reserv		C10	

Märkused:
1) Kilpi jätta min. 30% reservruumi

Muudatus D
Muudatus E
Muudatus F
Muudatus A
Muudatus B:
Muudatus C:

Proj. A.J. /09.2022	Ahela nr.	Keskuse nr. Peajaotuskilp	Töö nr. PR07
Kont. A.J.	Leht 2/2	Joonise nr. PJK elektriskeem	
Kinnit. A.J./09.2022			