
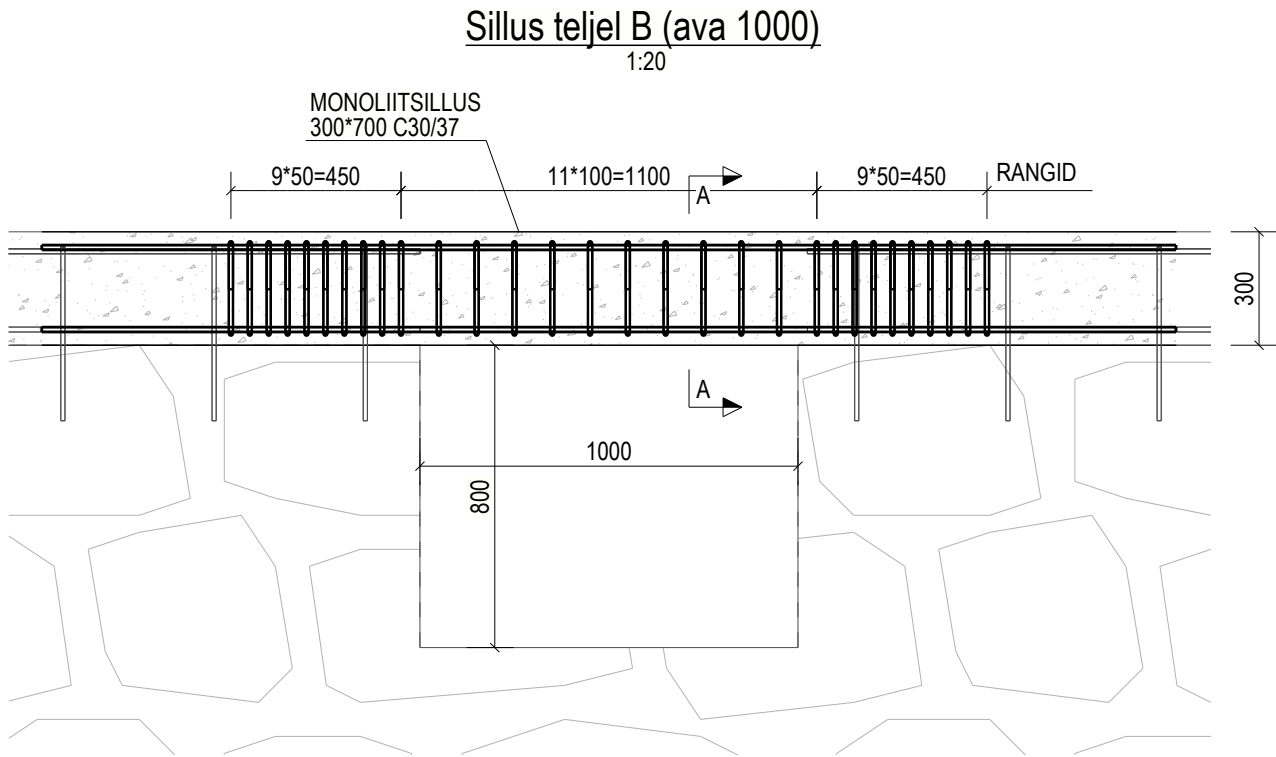
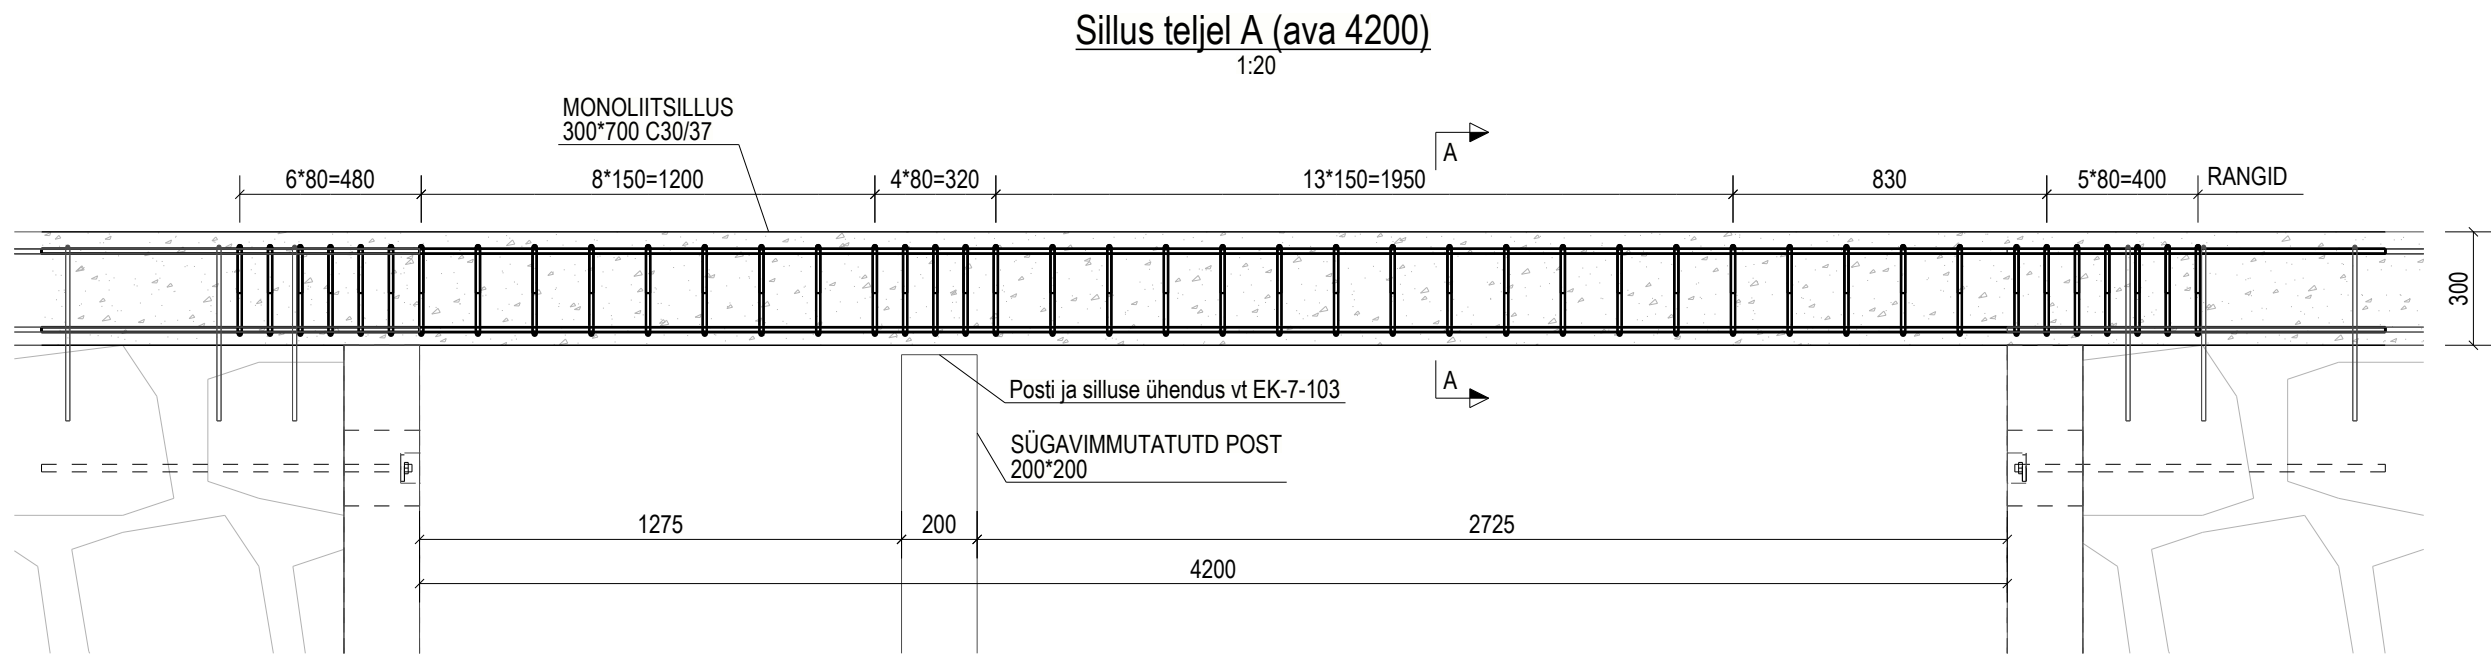
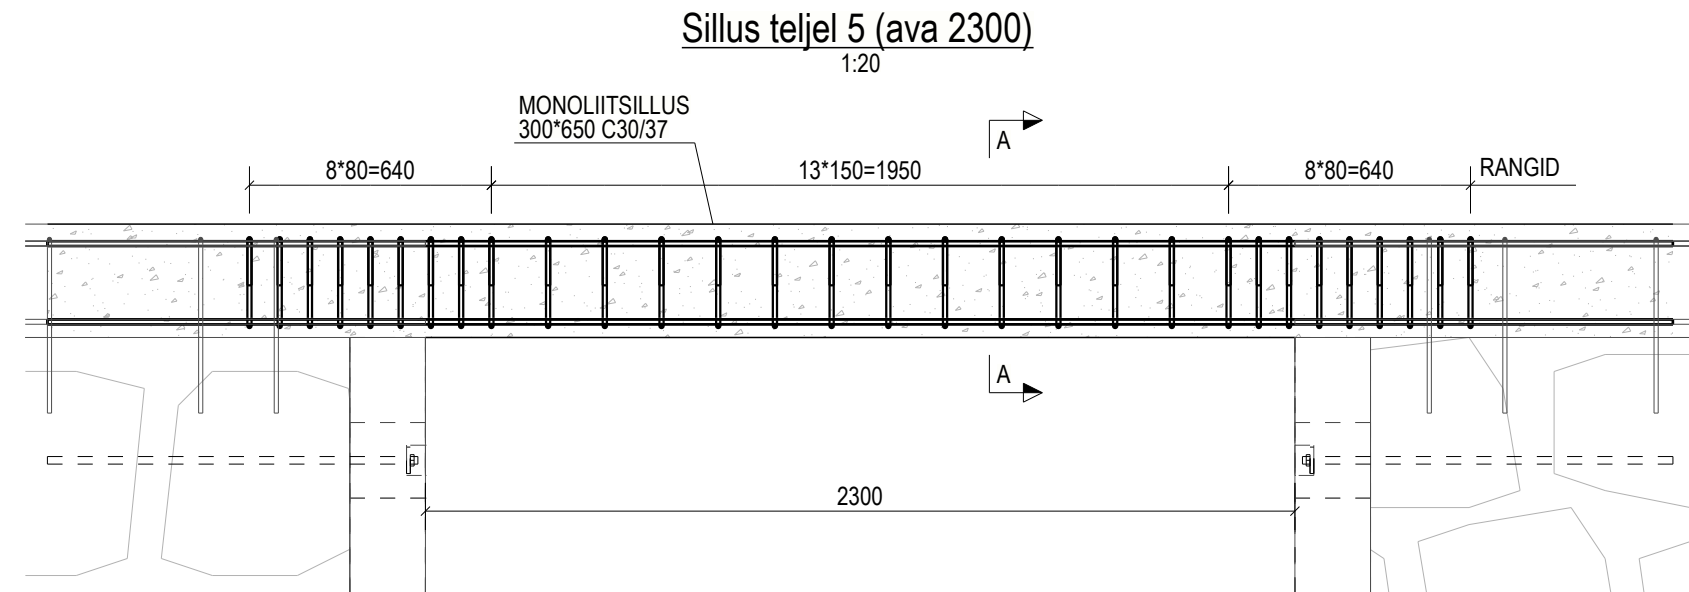


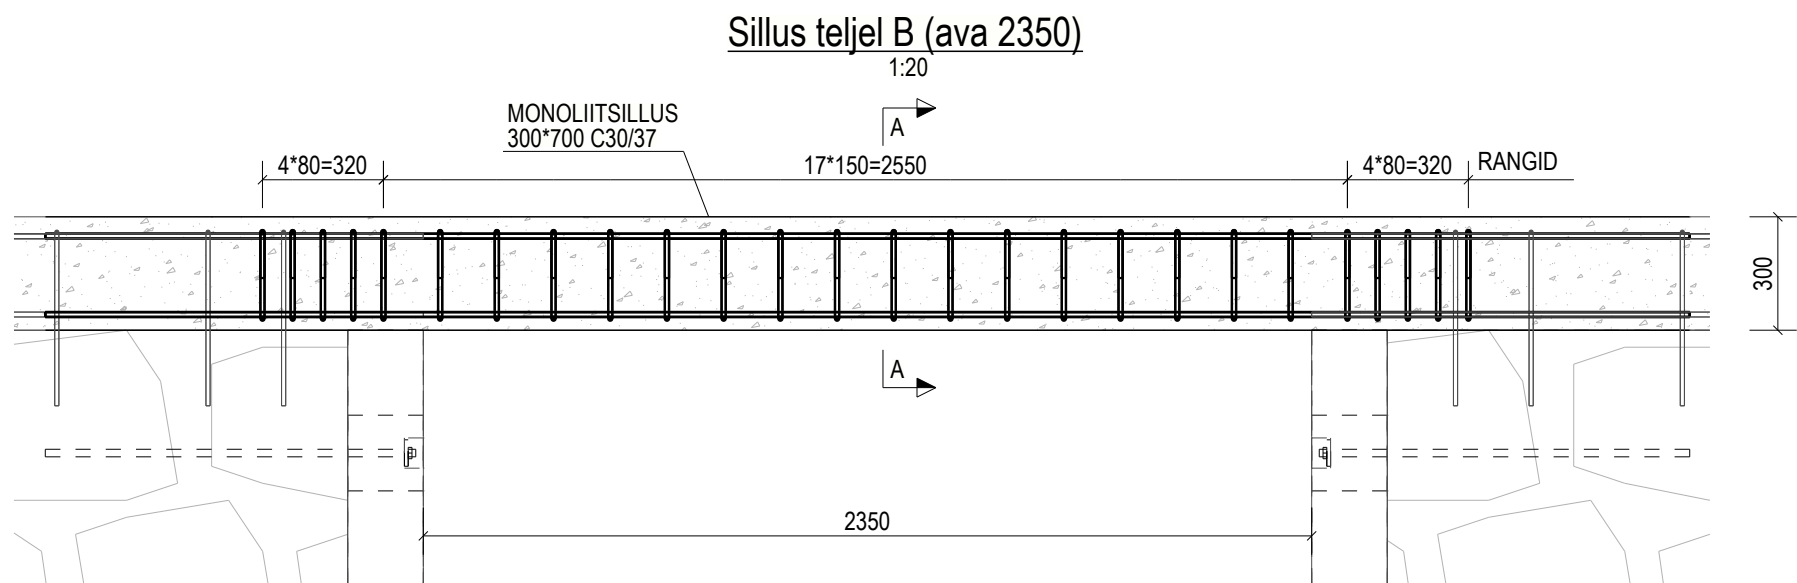


Materjalide kokkuvõte

Nimetus	Klass	Suurus	Kogus	Mass
MONOLIITBETON	C30/37		3.7 m³	9.2 t


Armatuuri kokkuvõte

Nimetus	Materjal	Läbimõõt	Kogus	Mass
ARMATUUR	B500B	8	233.7 m	92 kg
ARMATUUR	B500B	10	142.8 m	88 kg
				180 kg

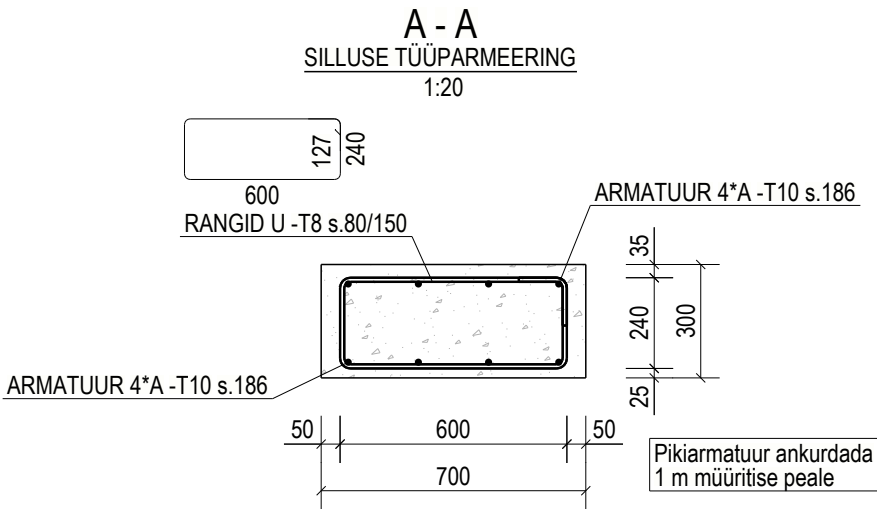

AVADE KÜLJED

1:20

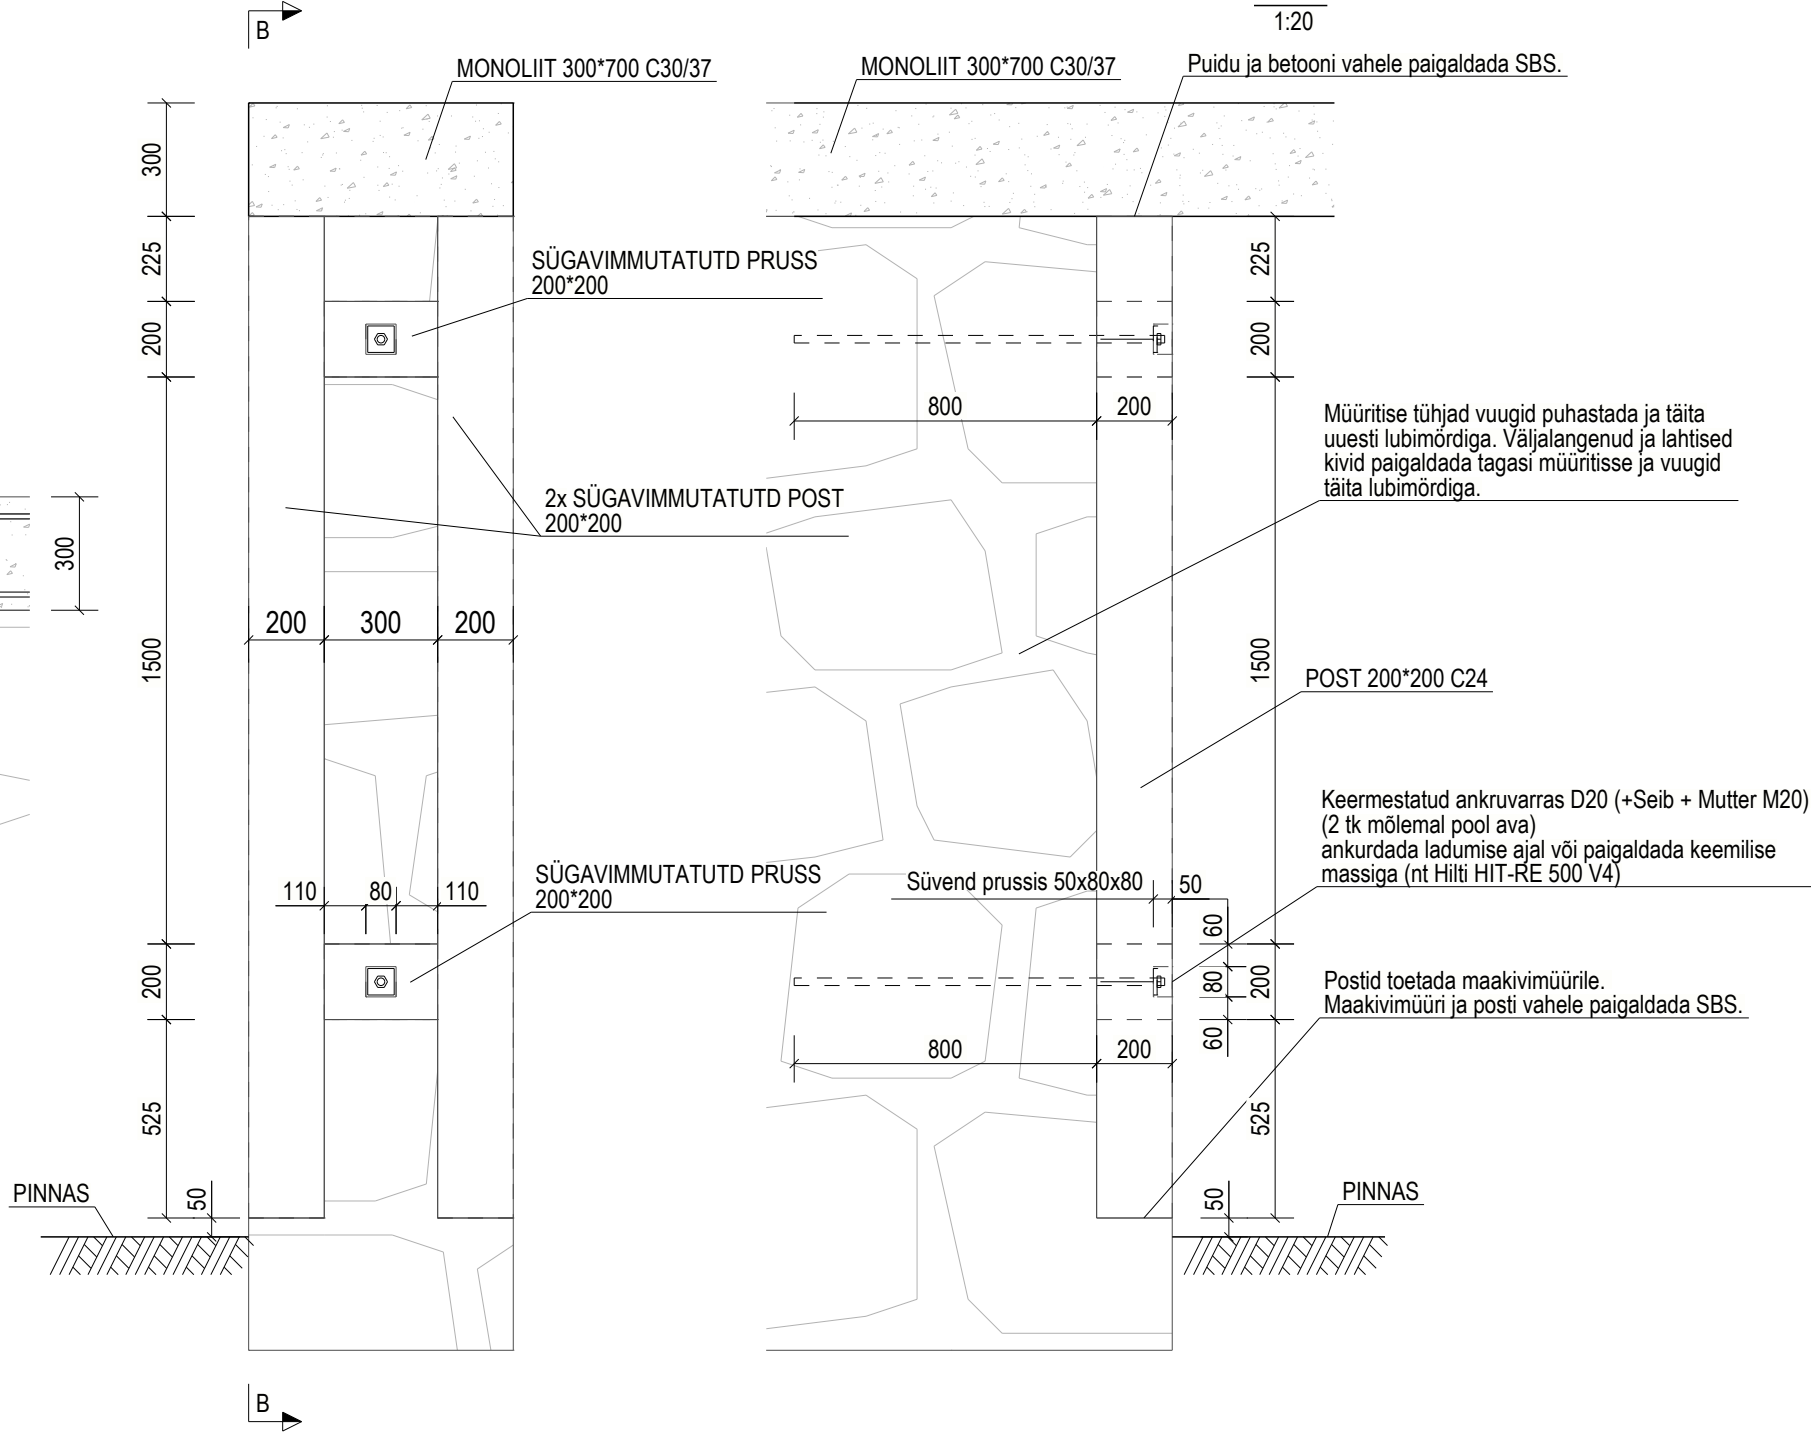

MÄRKUSED:

- Monoliitsillused valada betoonist tugevusklassi C30/37, keskkonnaklass XC3 (EVS-EN 1992-1-1:2005).
- Tolerantsiklass 1 (EVS-EN 13670:2010).
- Sarruse tähistus: T-B500B (EVS-EN 10080).
- Sarruse nimikaitsekiht 35 mm, kui joonisel pole näidatud teisiti.
- Sarruse painutusspindli minimaalne läbimõõt vastavalt EVS-EN 1992-1-1:2005.
- Sarruse ülekate jätkamisel 40Ø. Ühes ristlõikes võib jätkata kuni 50% varrastest.
- Paigalvalu raketispindade kvaliteedinõuded vastavalt juhendile BÜ4 2010:
 - Mittevaadeldava betoonpinna kvaliteediklass MUO-C
- Betooni külgpindade lahtirakestamist võib alustada, kui betoon on saavutanud 30% nimitugevusest ja koormata omakaaluga, kui betoon on saavutanud 70% nimitugevusest.
- Projekti erinevate osade lahknemisel konsulteerida projekteerijaga.