


Materjalide kokkuvõte

Nimetus	Klass	Suurus	Kogus	Mass
TERAS	S355J2			274.4 kg
PUIT	C16	D200	9.1 m	168.9 kg
PUIT	C18	145*145	8.1 m	96.9 kg
LIIMPUIT	GL24	160*160	3.9 m	60.2 kg
LIIMPUIT	GL24	200*140	9.1 m	152.9 kg
LIIMPUIT	GL24	200*200	12.9 m	309.0 kg
LIIMPUIT	GL24	240*120	8.4 m	140.6 kg
LIIMPUIT	GL24	240*140	2.5 m	50.4 kg
LIIMPUIT	GL24	240*200	3.3 m	93.9 kg
LIIMPUIT	GL24	280*200	2.5 m	84.0 kg
LIIMPUIT	GL24	460*200	25.3 m	1387.1 kg

KATUSEKANDJATE PLAAN

1:100

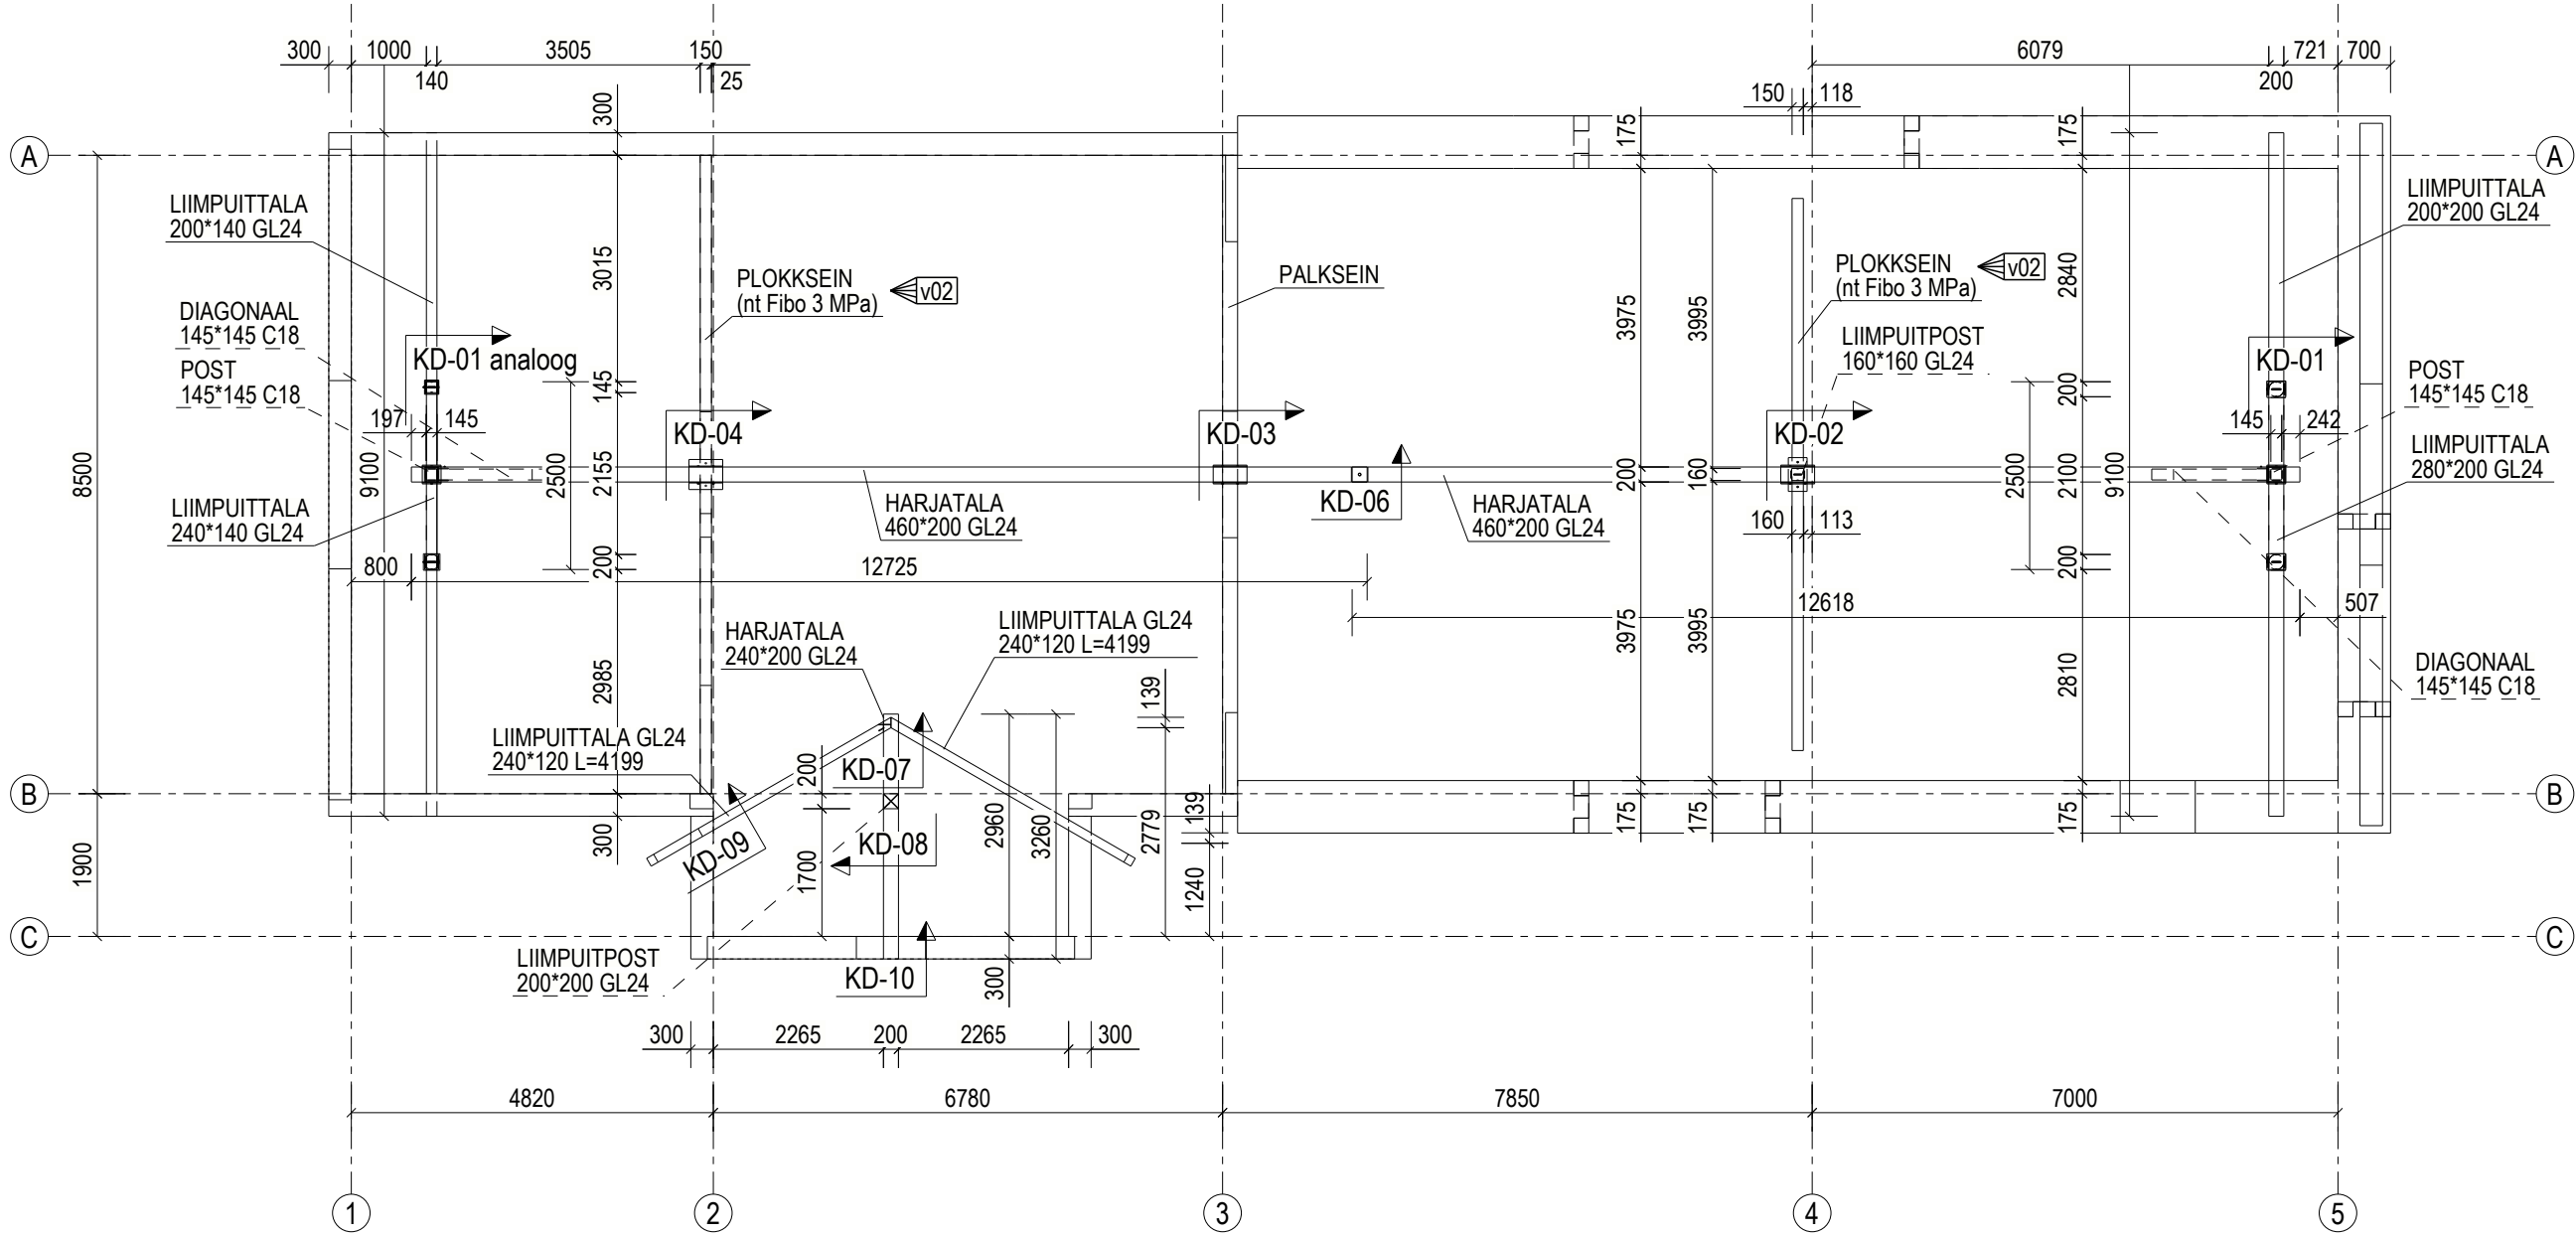

MÄRKUSED:

- Katuse harjatalad on liimpuidust tugevusklassiga GL24h. Talade ristlõikeid vaata plaanilt.
- Katuse harjatala kandvad postid on tugevusklassiga C16, C18, GL24h ja vahelae- ja abitalad on samuti tugevusklassiga GL24h. Postide ja talade ristlõikeid vaata plaanilt.
- Puidu ja betoonpinna vahele paigaldada hüdroisolatsioon (nt SBS rullmaterjal TL2).
- Postide ja talade pikkused täpsustada kohapeal.
- Terasdetailide tugevusklass S355.
- Siseruumides paiknevate terasdetailide keskkonnaklass C1, välitingimustes C3.
- Terasdetailid ühendada omavahel keevitusega kogu kokkupuute kontuuril keevise kõrgusega 5mm.
- Kõik detailid ühendada keevisõmblusega maksimaalsel võimalikul pikkusel.
- Kõik keevitused teha võrdtugevad põhimetallile.
- Terastarindite korrosioonikaitse vastavalt keskkonnaklassile C1 / C3 (EVS-EN ISO 12944-2:2017).
- Poltide tugevusklass 8.8.
- Projekti erinevate osade lahknemisel konsulteerida projekteerijaga.