


Posti ja silluse ühendussõlm

1:10

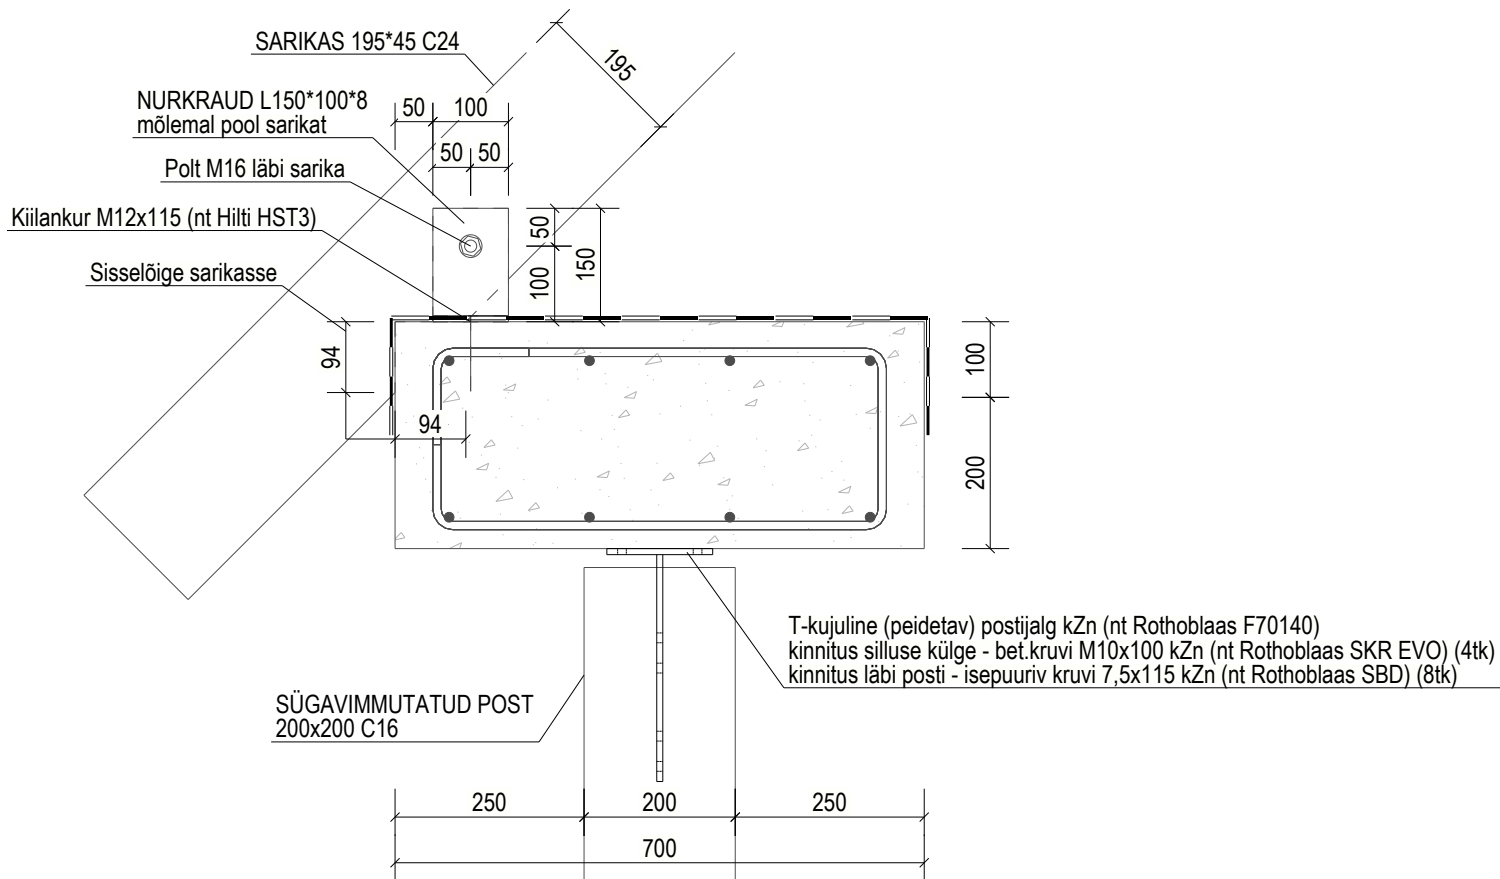

Materjalide kokkuvõte


Nimetus	Klass	Suurus	Kogus	Mass
MONOLIITBETON	C25/30		0.1 m³	0.2 t

Armatuuri kokkuvõte

Nimetus	Materjal	Läbimõõt	Kogus	Mass
ARMATUUR	B500B	8	13.6 m	5 kg
ARMATUUR	B500B	10	3.0 m	2 kg
				7 kg

Posti ja vundamendi ühendussõlm

1:10

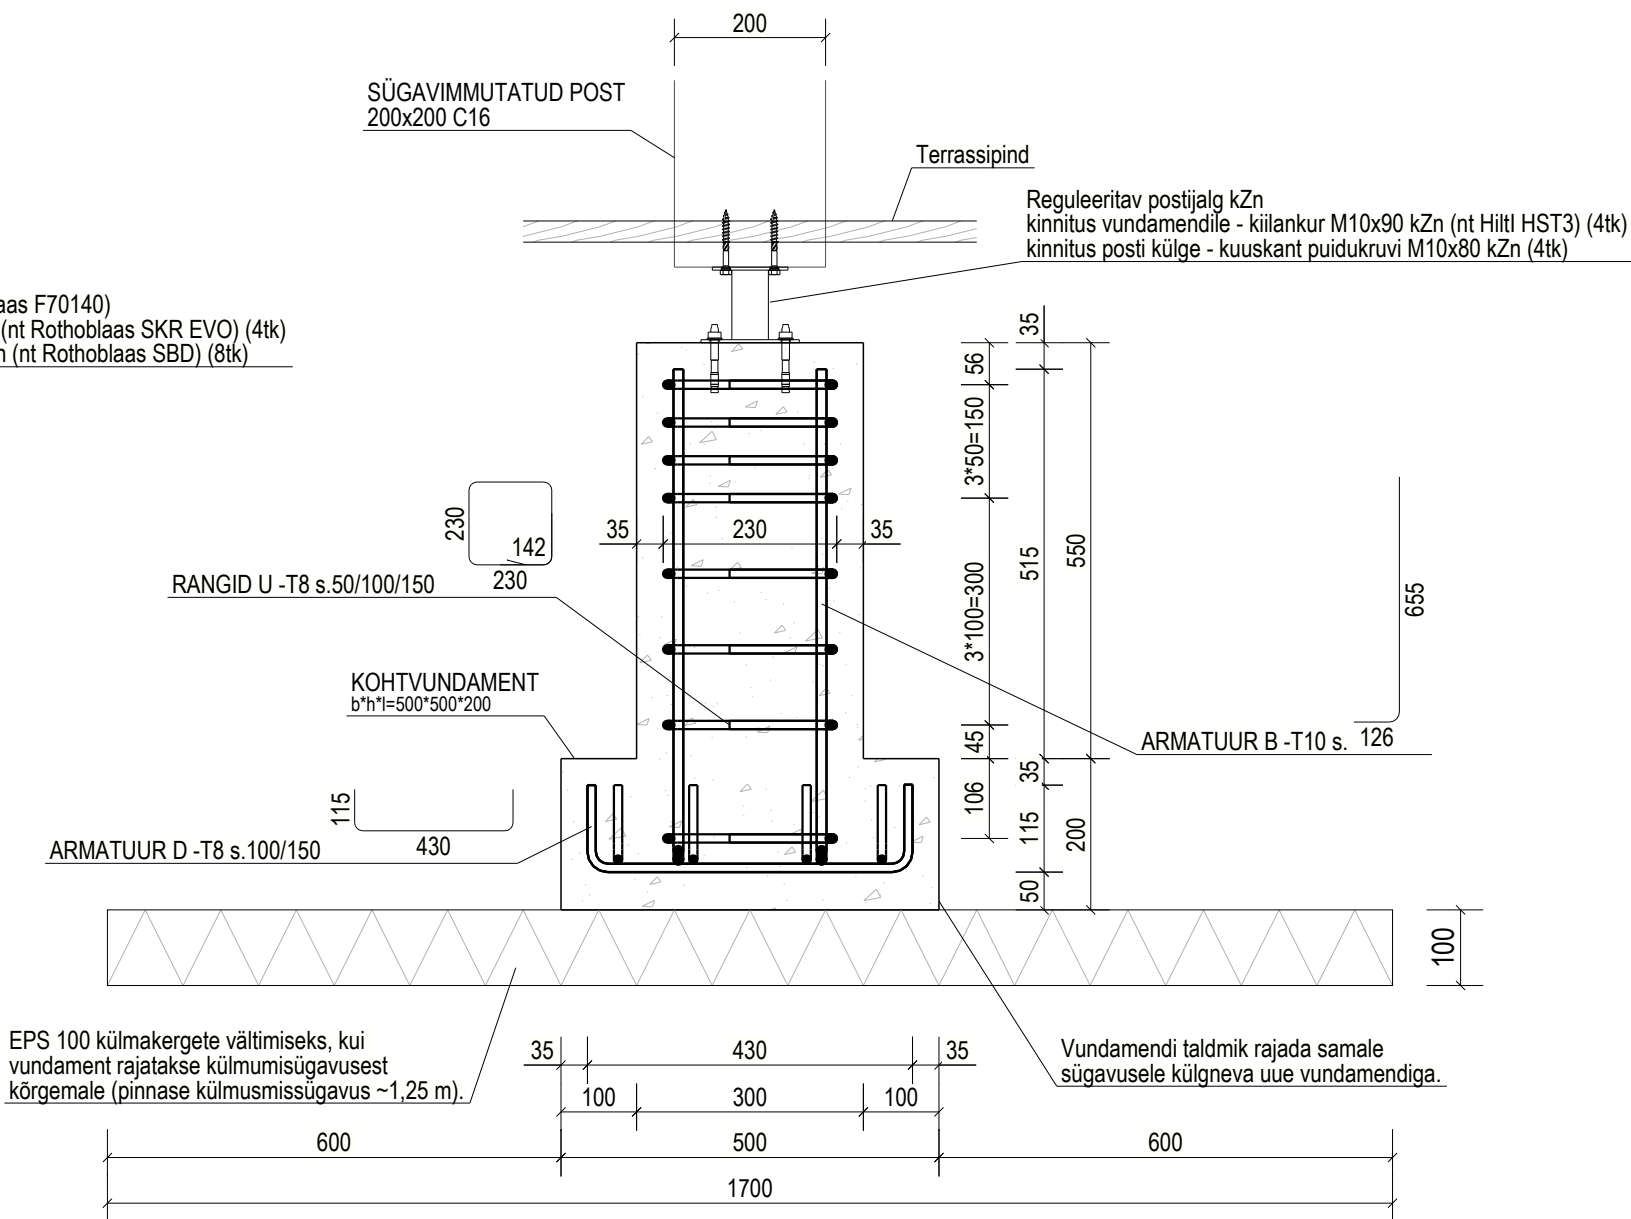

MÄRKUSED:

- Vundamentide alt eemaldada muld ning vajadusel täita tagasi nõuetekohaselt tihendatud mineraalpinnasega (ehitusliiv, kruus, killustik). Mitte kasutada läbikülmunud pinnast, suuri kive (betoon detaile) ning savi ja huumust sisaldavaid täitepinnaseid.
- Vundamendi aluse pinnase tihendatud deformatsioonimoodul $E1 > 60 \text{ MPa}$, $E2/E1 < 2,2$.
- Kõikide vundamentide alla rajada tihendatud killustikupadi $H=200\text{mm}$ (tihedusaste $D > 98\%$). Killustiku fraktsioon 16...32mm, mille peale on kiilutud fraktsioon 0...16mm.
- Vundament valada betoonist tugevusklassiga C25/30, keskkonnaklass XC2 (EVS-EN 1992-1-1:2005).
- Tolerantsiklass 1 (EVS-EN 13670:2010).
- Sarruse tähistus: T-B500B (EVS-EN 10080).
- Sarruse nimikaitsekiht alumises pinnas 50 mm, mujal 35 mm, kui joonisel pole näidatud teisiti.
- Sarruse painutusspindli minimaalne läbimõõt vastavalt EVS-EN 1992-1-1:2005.
- Betooni külgpindade lahtirakestamist võib alustada, kui betoon on saavutanud 30% nimitugevusest ja koormata omakaaluga, kui betoon on saavutanud 70% nimitugevusest.
- Värsket betoonisegu tuleb hoida leondumise ning suvel liiga varajase ja intensiivse kuivamise eest, talvel läbikülumise eest.
- Projekti erinevate osade lahknemisel konsulteerida projekteerijaga.