



VAADE A

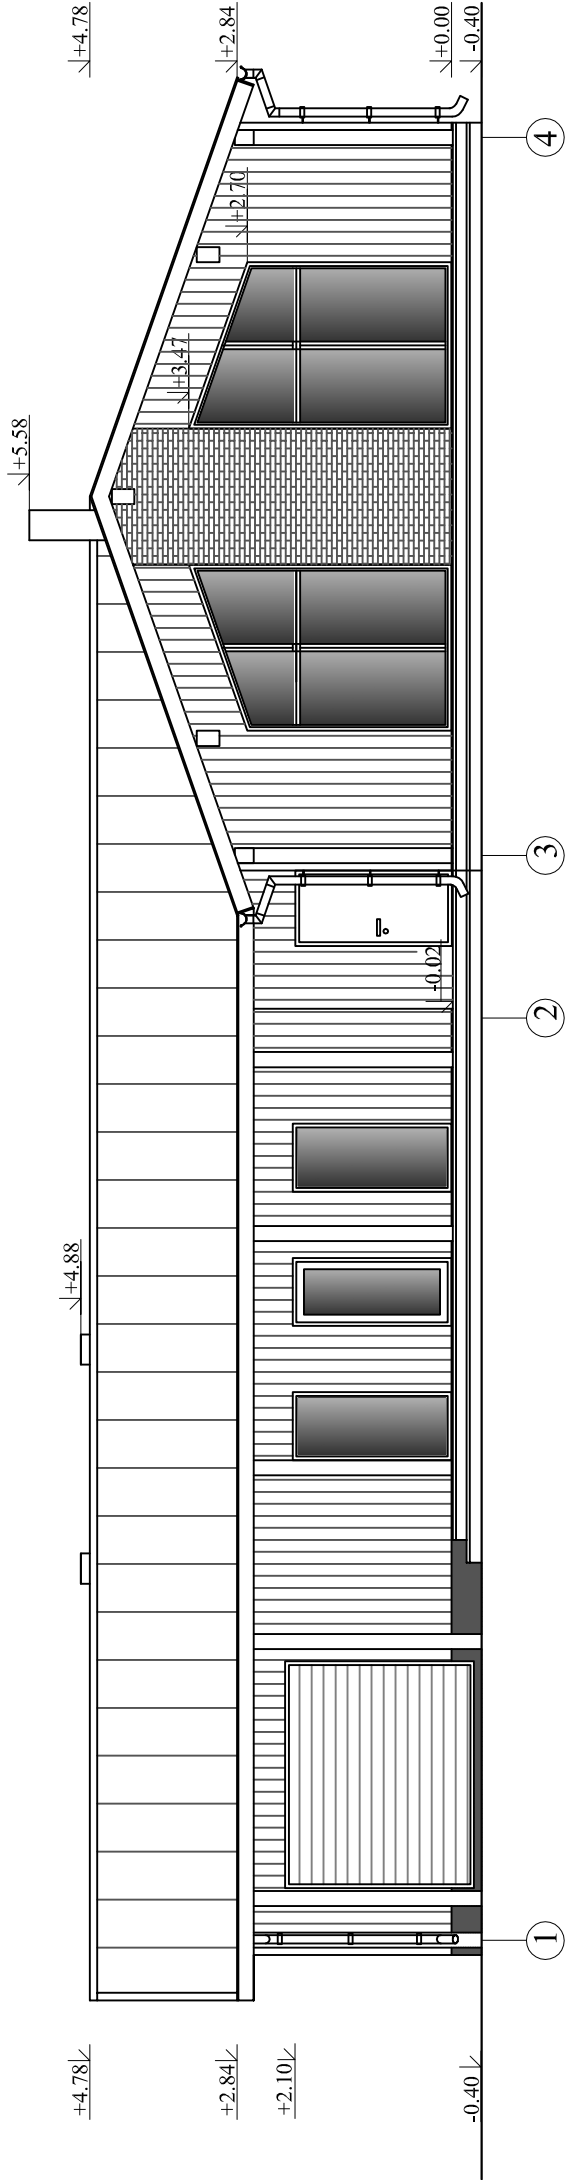

VAADE B

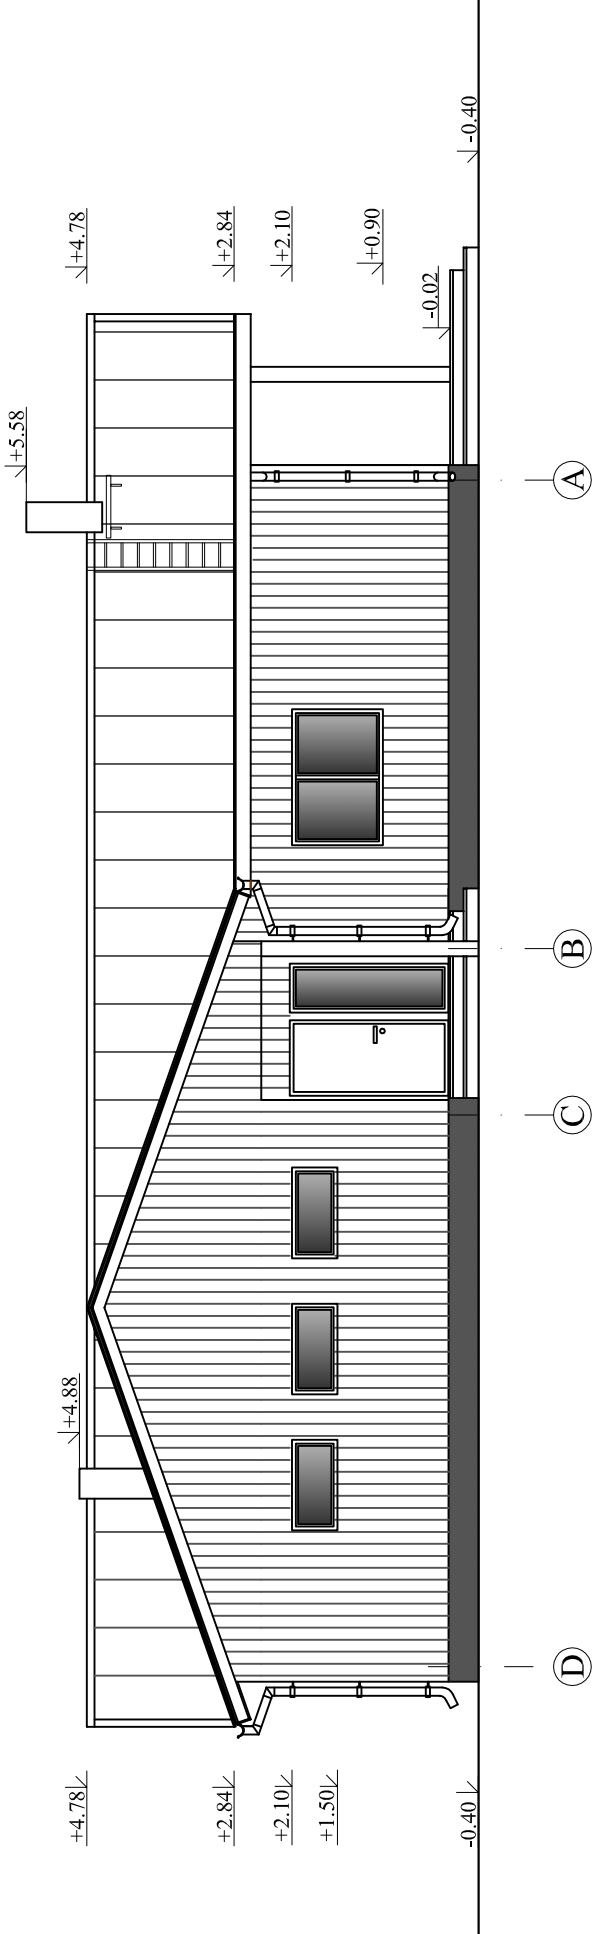

MÄRKUSED

- KATUS- VALTS PROFILPLEKK CLASSIC MUST
- RÄÄSTALAUDIS - MUST
- VIHMAVEESÜSTEEM - MUST
- SEIN- PEENSAETUD LAUD- VÄRV TUMEHALL
- NURGA JA PIIRDELAUD NING POSTID -MUSTAD
- AKNAD -PLAST-JA PUITRAAMID -MUSTAD, VÄLISUKSED -MUSTAD
- TERRASS- SÜGAVIMMUTATUD TERRASSILAUD