



VAADE C

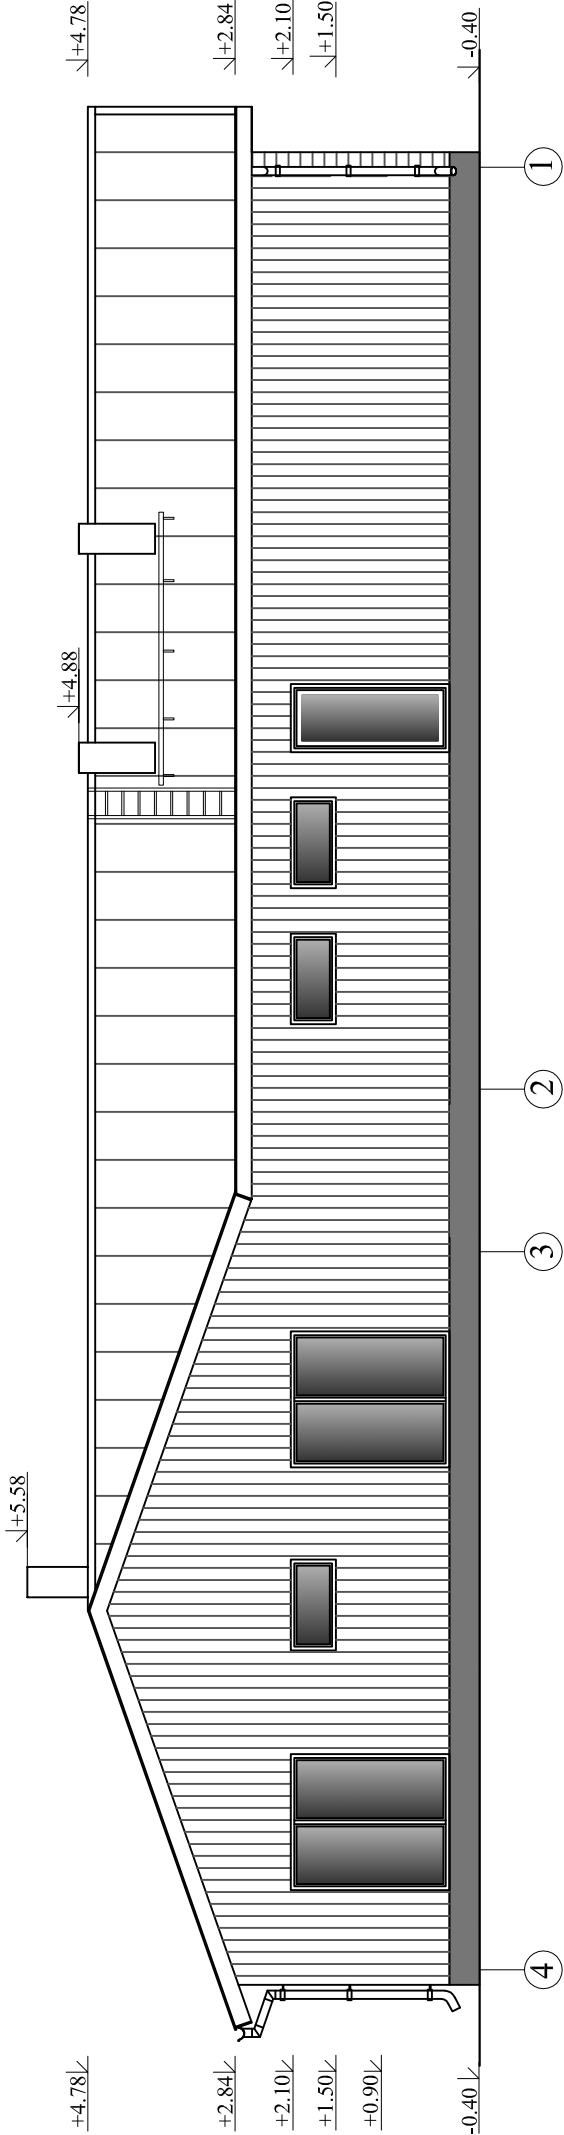

VAADE D

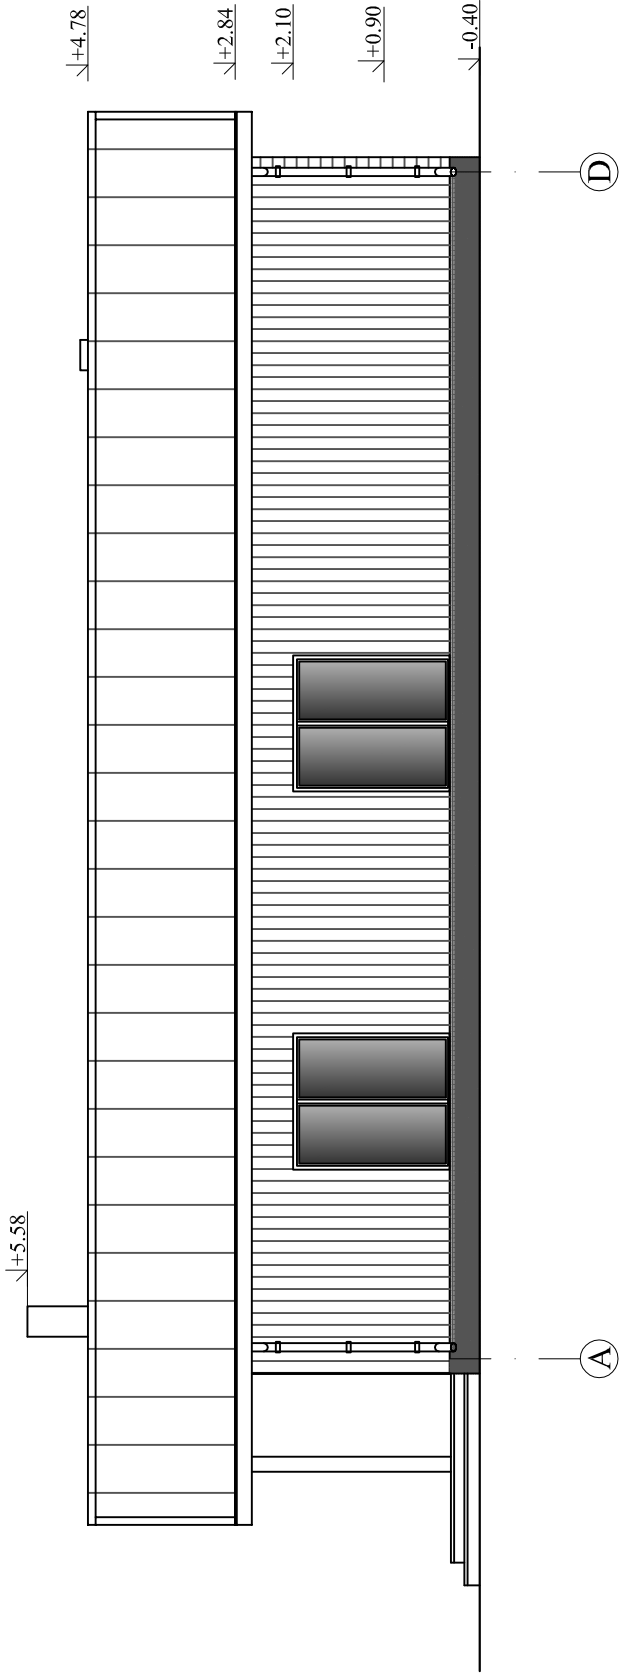

MÄRKUSED

- KATUS- VALTS PROFILPLEKK CLASSIC PRUUN RR 32
- RÄÄSTALAUDIS - PRUUN RR32
- VIHMAVEESÜSTEEM - PRUUN RR 32
- SEIN- PEENSAETUD LAUD-VÄRV HELEBEEŽ
- NURGA JA PIIRDELAUD NING POSTID -PRUUN RR32
- AKNAD PRUUNID RR32, VÄLISUKSED -PRUUNID RR 32
- TERRASS- SÜGAVIMMUTATUD TERRASSILAUD