


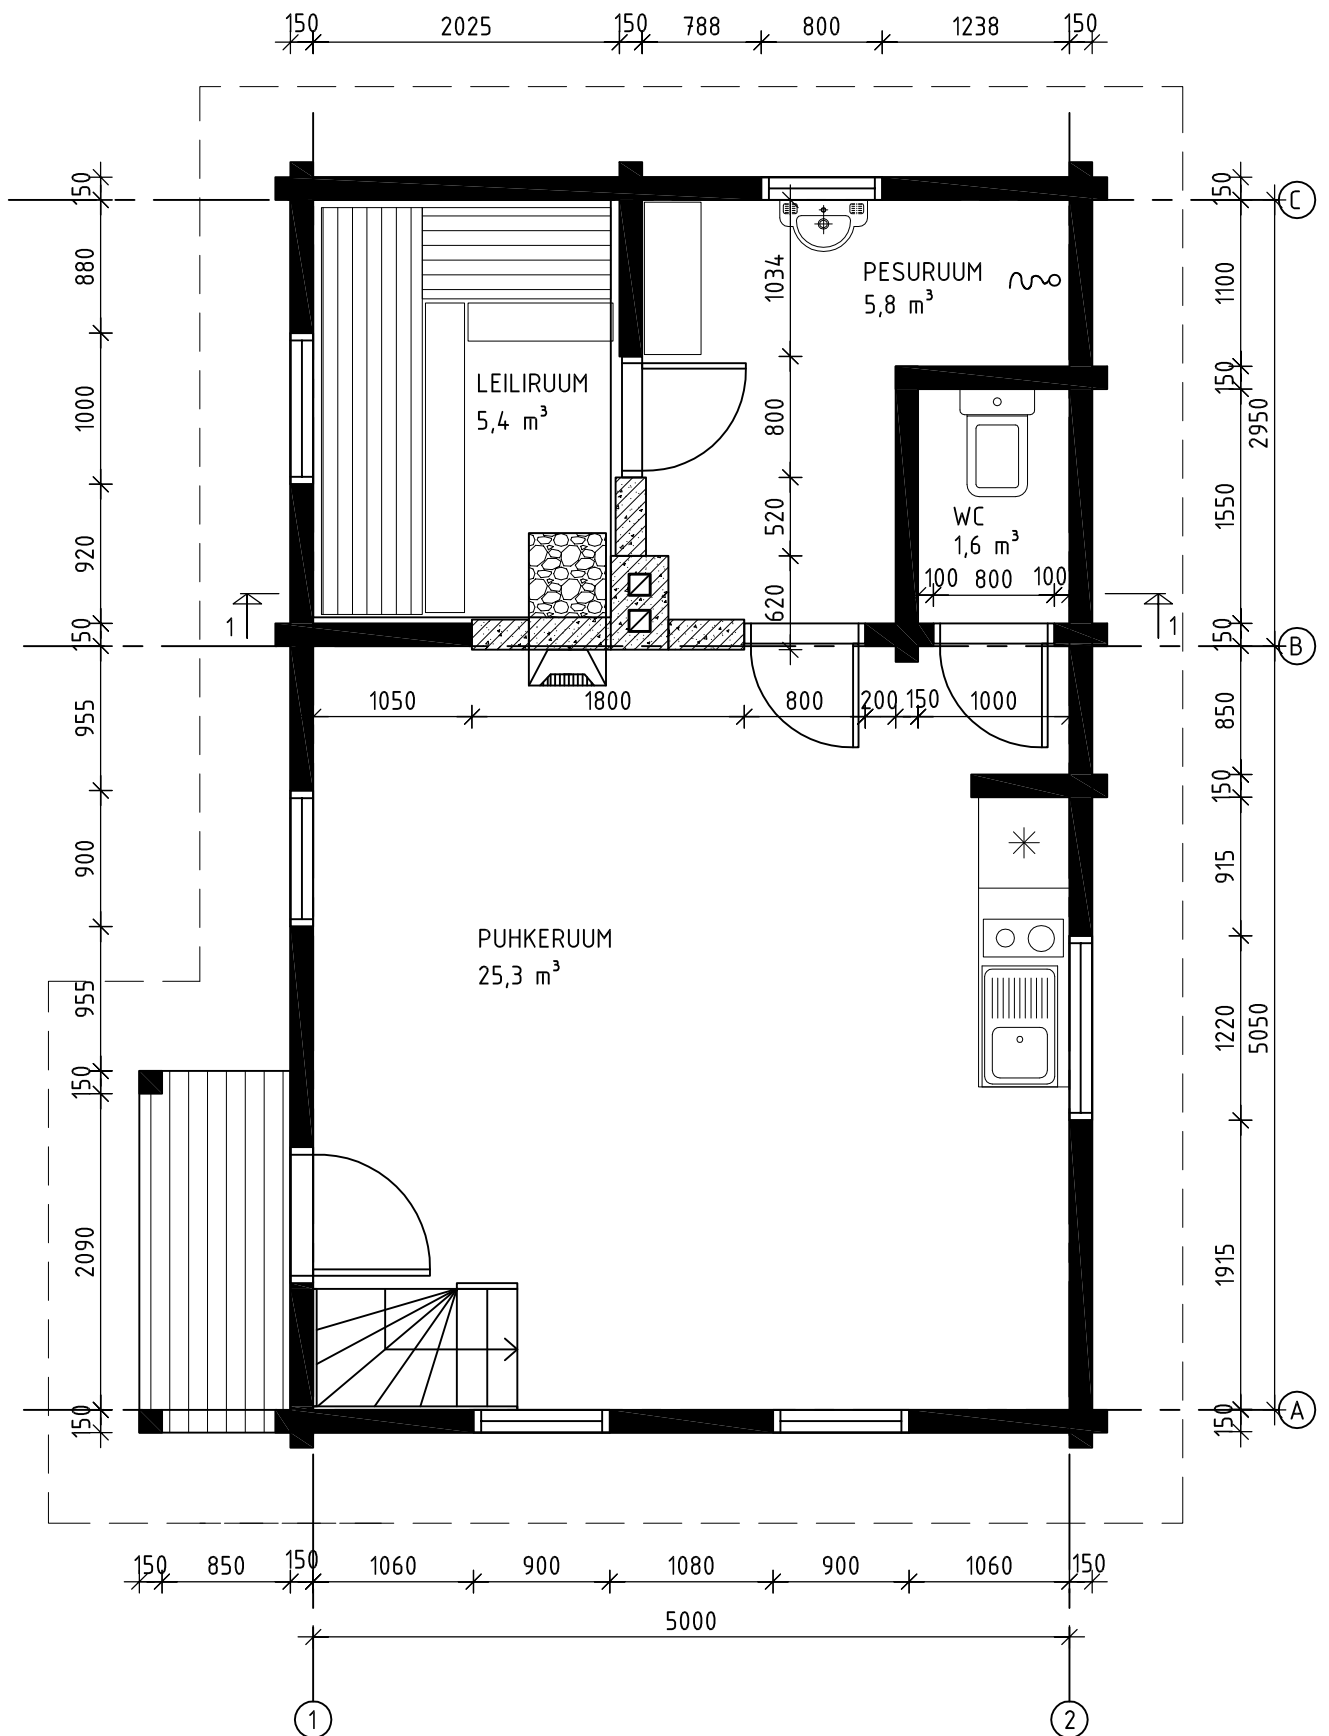

A2D Projekt OÜ
Reg.nr.12601182
10413 Salme 41-4 Tallinn

OBJEKT SAUNAMAJA
Harjumaa Padise küla Madise vald
JÕONISE SISU PLAAAN

PROJEKT S.K
KONTROLLIS S.K

TÖÖ NR.
1519
KP 10.06.15

JÕONIS A-01
MÕÖT 1:50