


VAADE LÄÄNEST

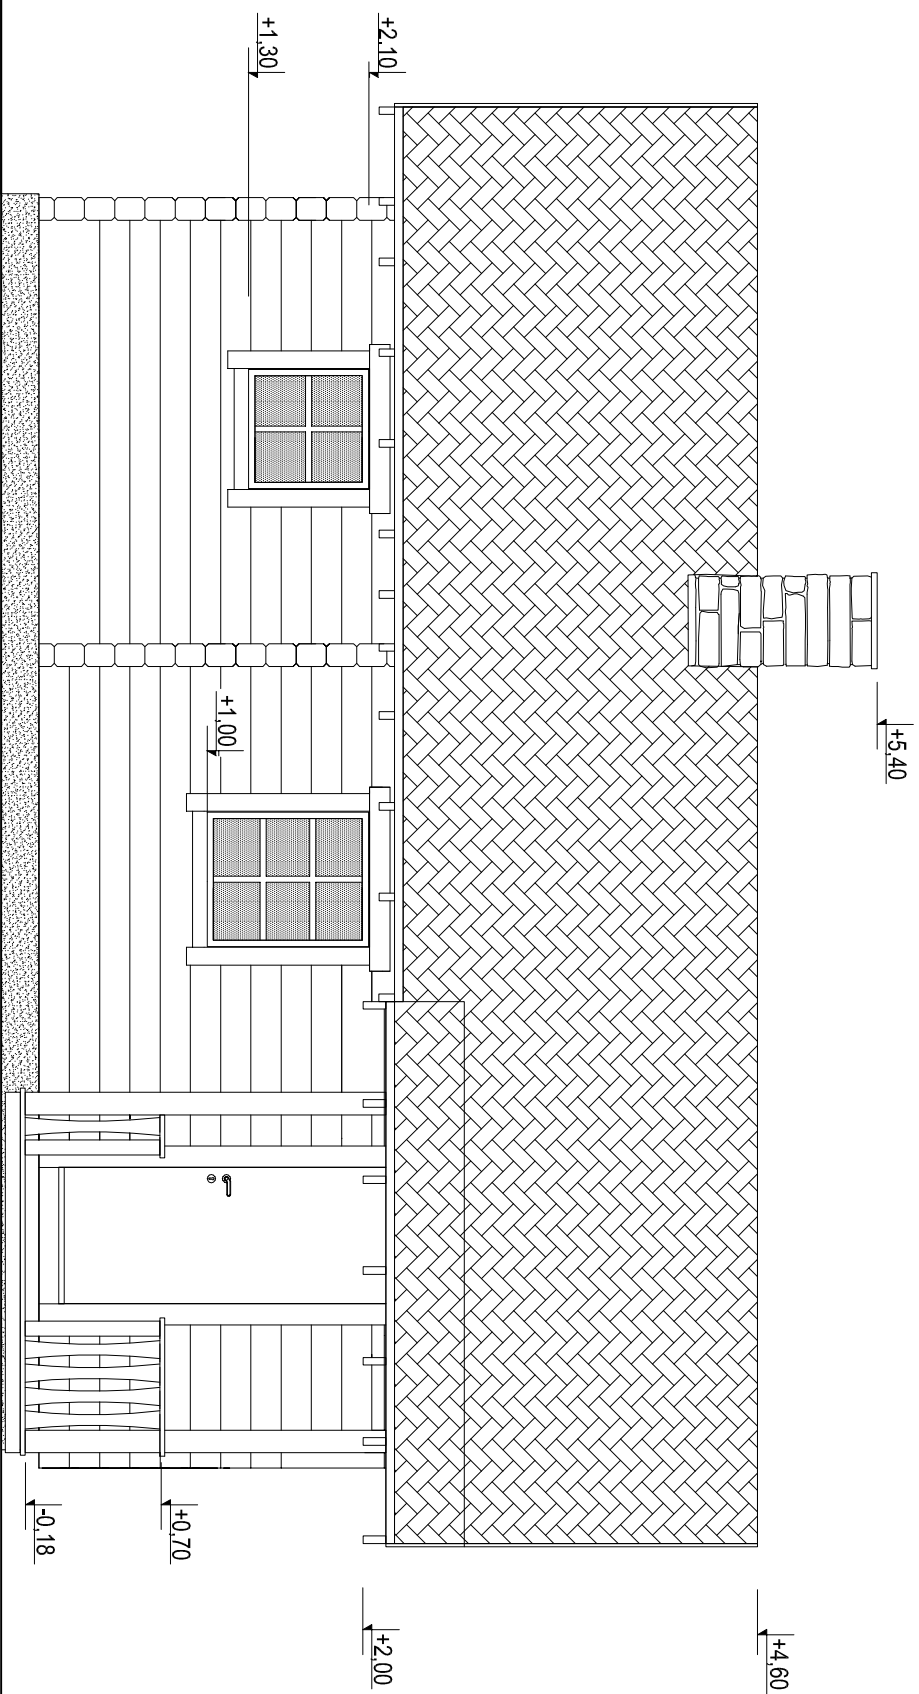

 AZD Projekt OÜ Reg.nr.1260182 10413 Solme 41-4 Tallinn		OBJEKT SAUNAMAJA Harjumaa Podise küla Modise vold		PROJEKT S.K KONTROLLIS S.K		TÖÖ NR. 1519	JÕONIS A-02
JÕONISE SISU VAADE LÄÄNEST						KP 10.06.15	
							MÕÖT 1:50